


Kreis Rottweil.
Gemeinde Deißlingen.
Markung

Lageplan

Genehmigt Nord
3650

20. MAI 1964

Oskar Bammesberger, Müller
Landratsamt Rottweil

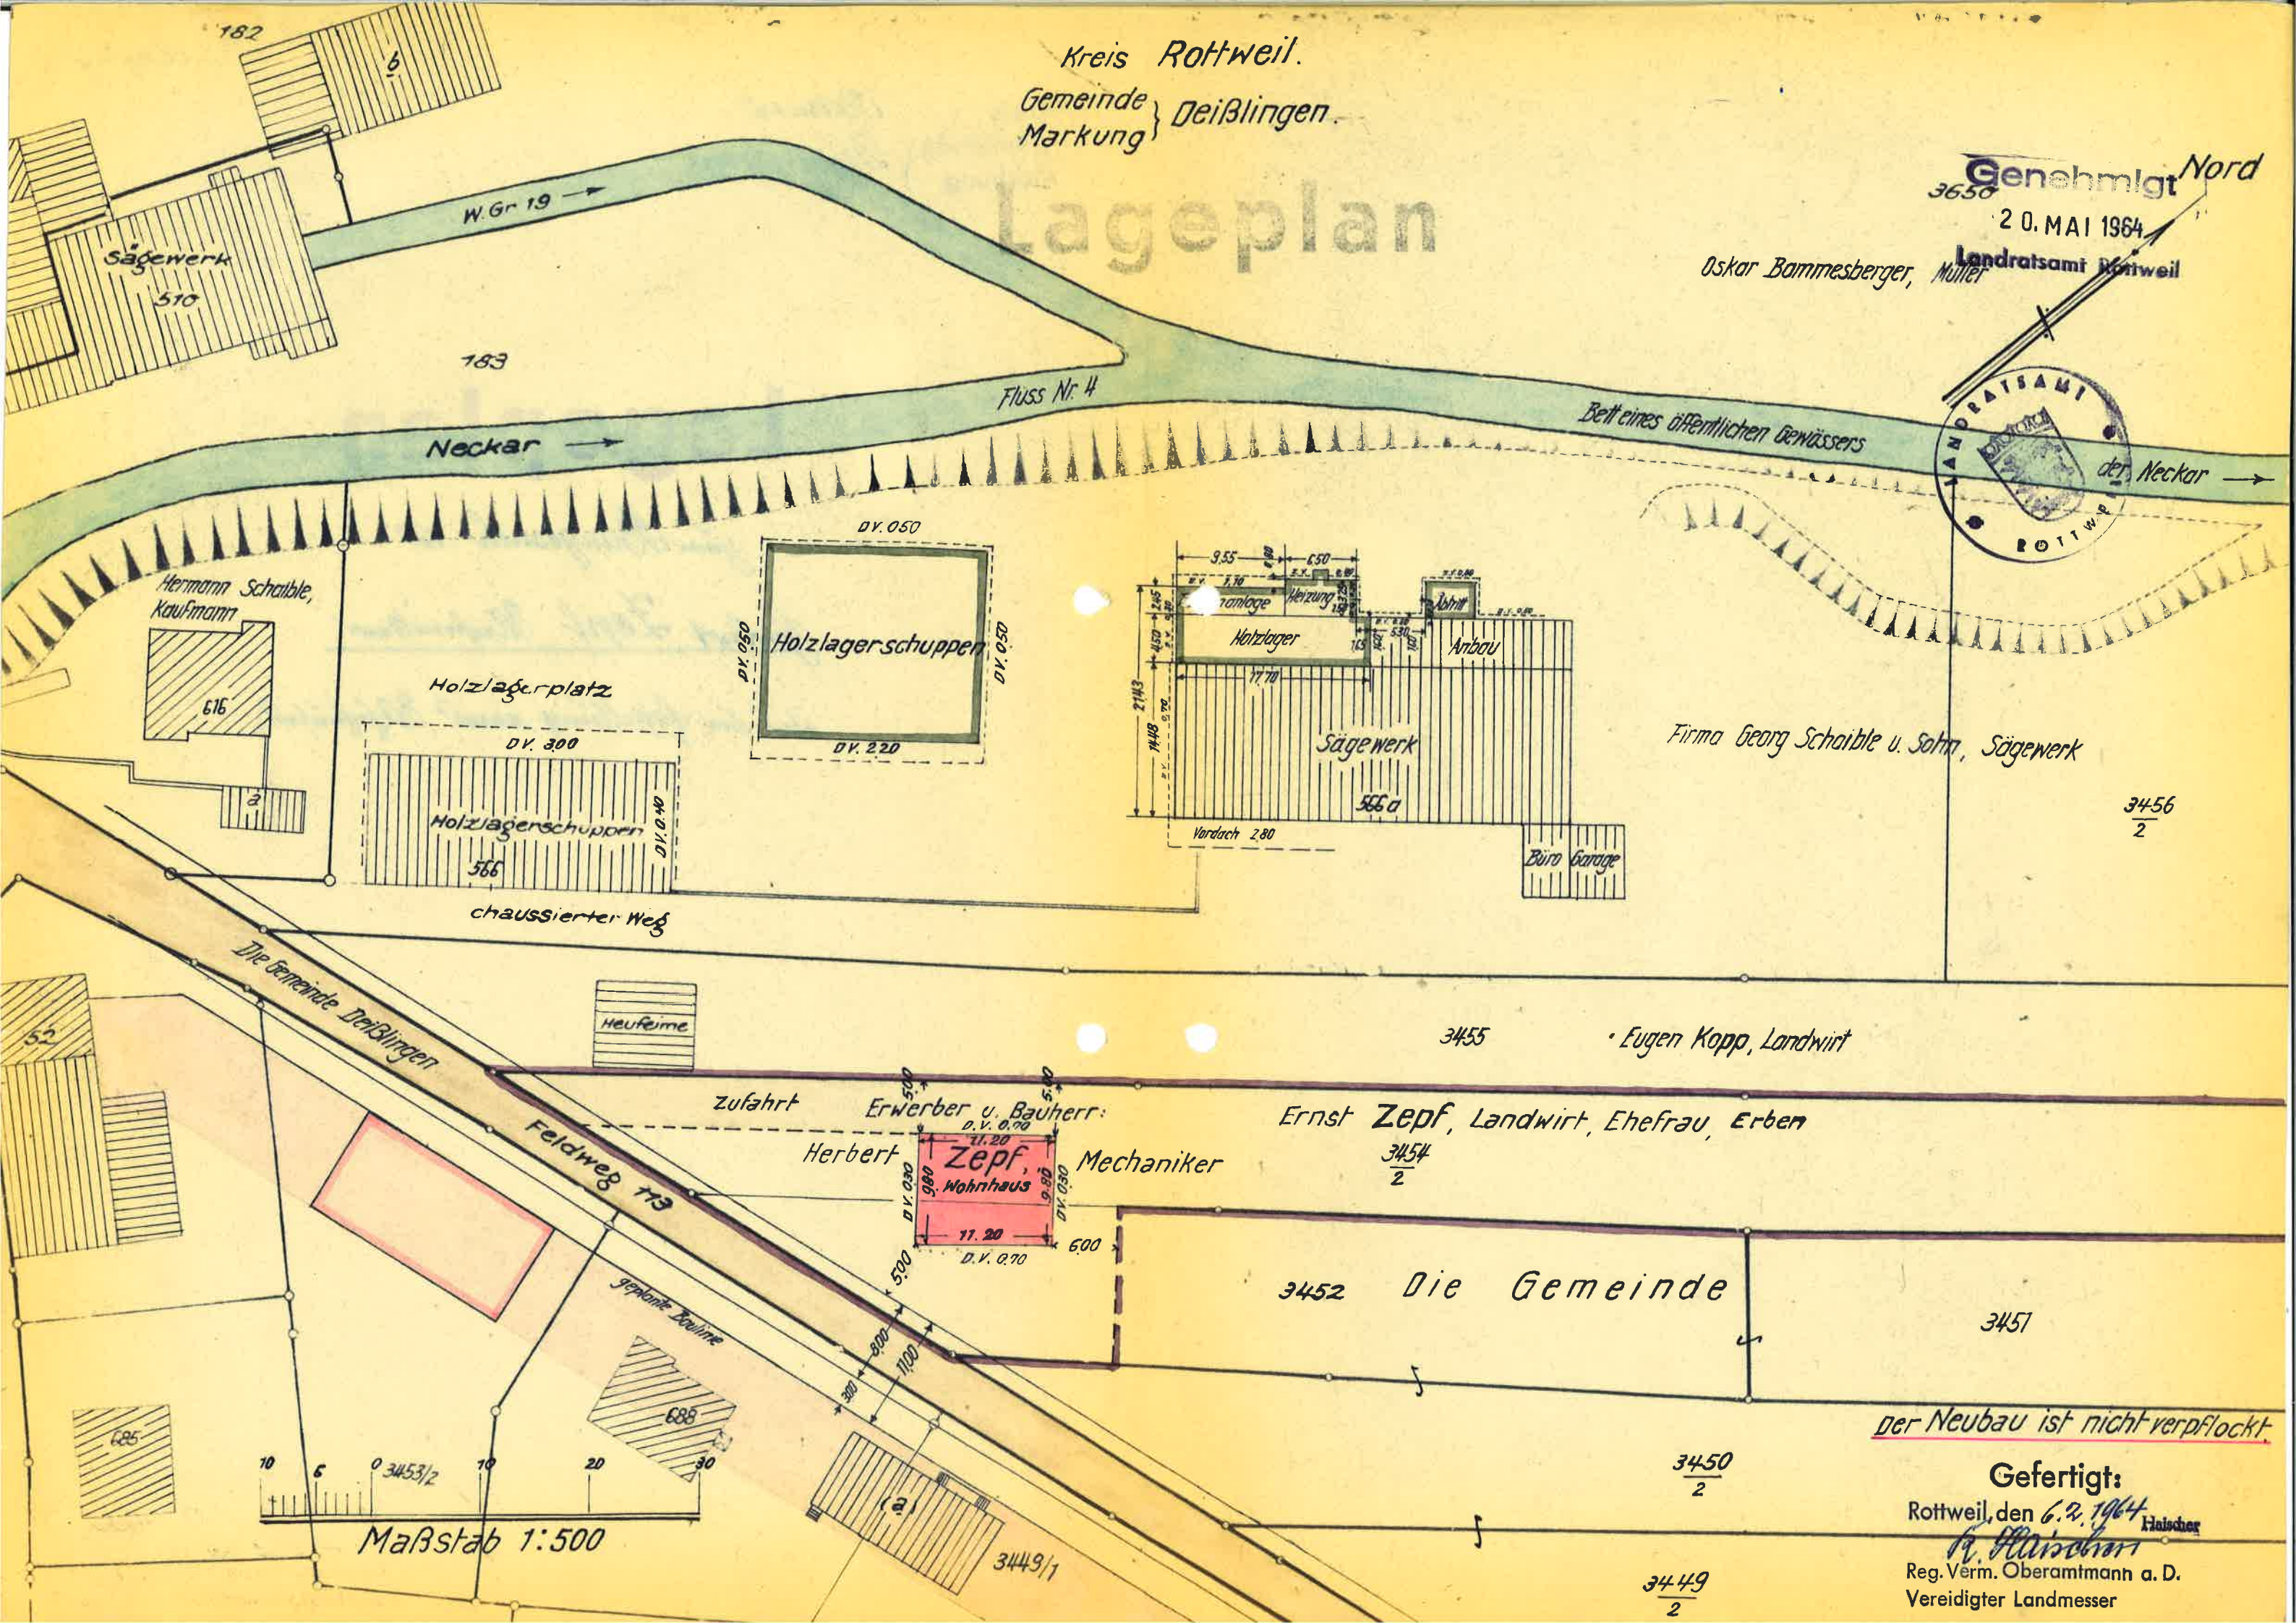

Firma Georg Schaible u. Sohn, Sägewerk

3456
2

3455

Eugen Kopp, Landwirt

Ernst Zepf, Landwirt, Ehefrau, Erben

3454
2

3452 Die Gemeinde

3451

der Neubau ist nicht verpflocht

3450
2

Gefertigt:

Rottweil, den 6.2.1964

H. Haischer
Reg. Verm. Oberamtmann a. D.
Veredigter Landmesser

3449
2

Maßstab 1:500