


Egelseestraße

GRUNDRISS EG M 1:100

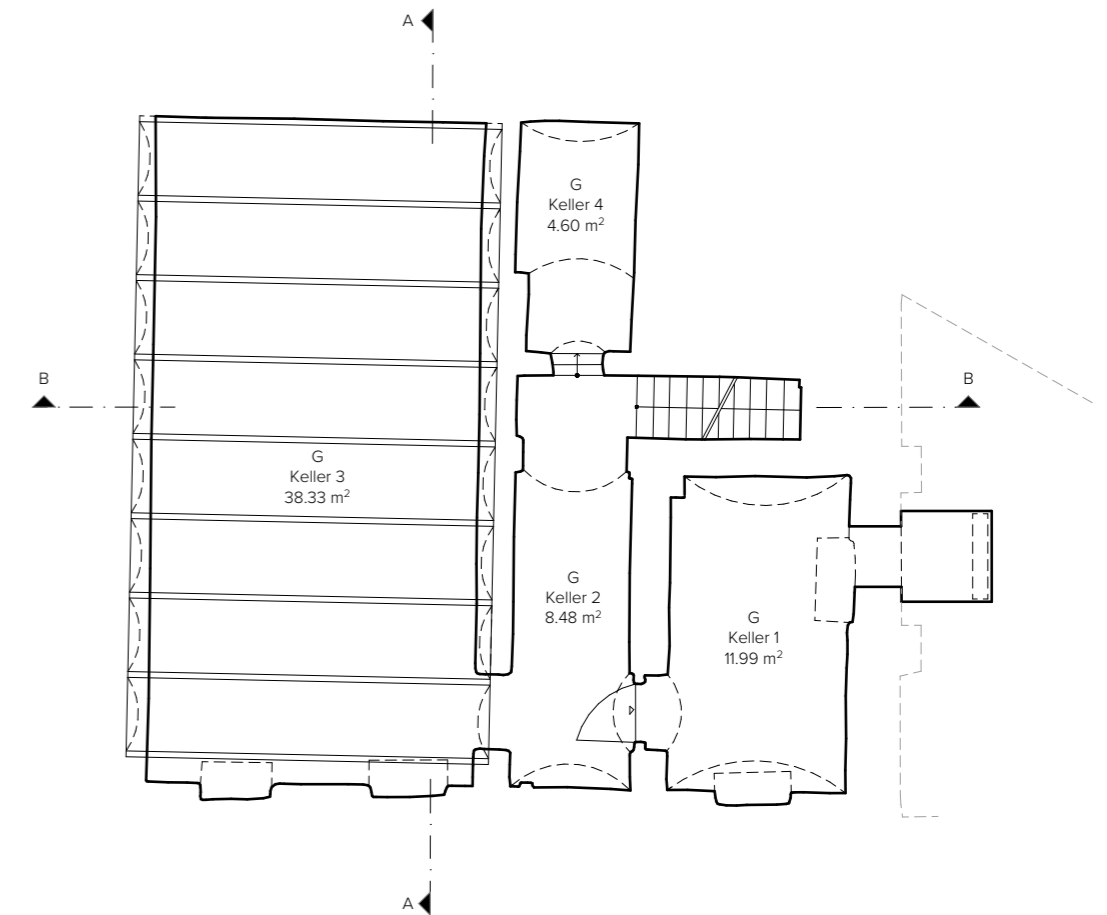

GRUNDRISS KG M 1:100

Projekt	Sanierung und Modernisierung eines bestehenden Wohnhauses und Errichtung Balkone	
	Egelseestraße 107, 96050 Bamberg Flr.Nr. 1763/7	
Bauherr	SGS Sebök Projekt GbR Friedrichstraße 13 96047 Bamberg	Maßstab 1:100
Planung	Matthias Bornhofen	
Phase	Teilungserklärung	Datum
Planinhalt	A-3.2_Grundrisse EG, KG	15.07.2024