




Kreuzgasse Dornbirn

Haus B Top W36

3 Zimmerwohnung
Dachgeschoss

Wohnnutzfläche: 78,7 m²
Loggia: 12,1 m²

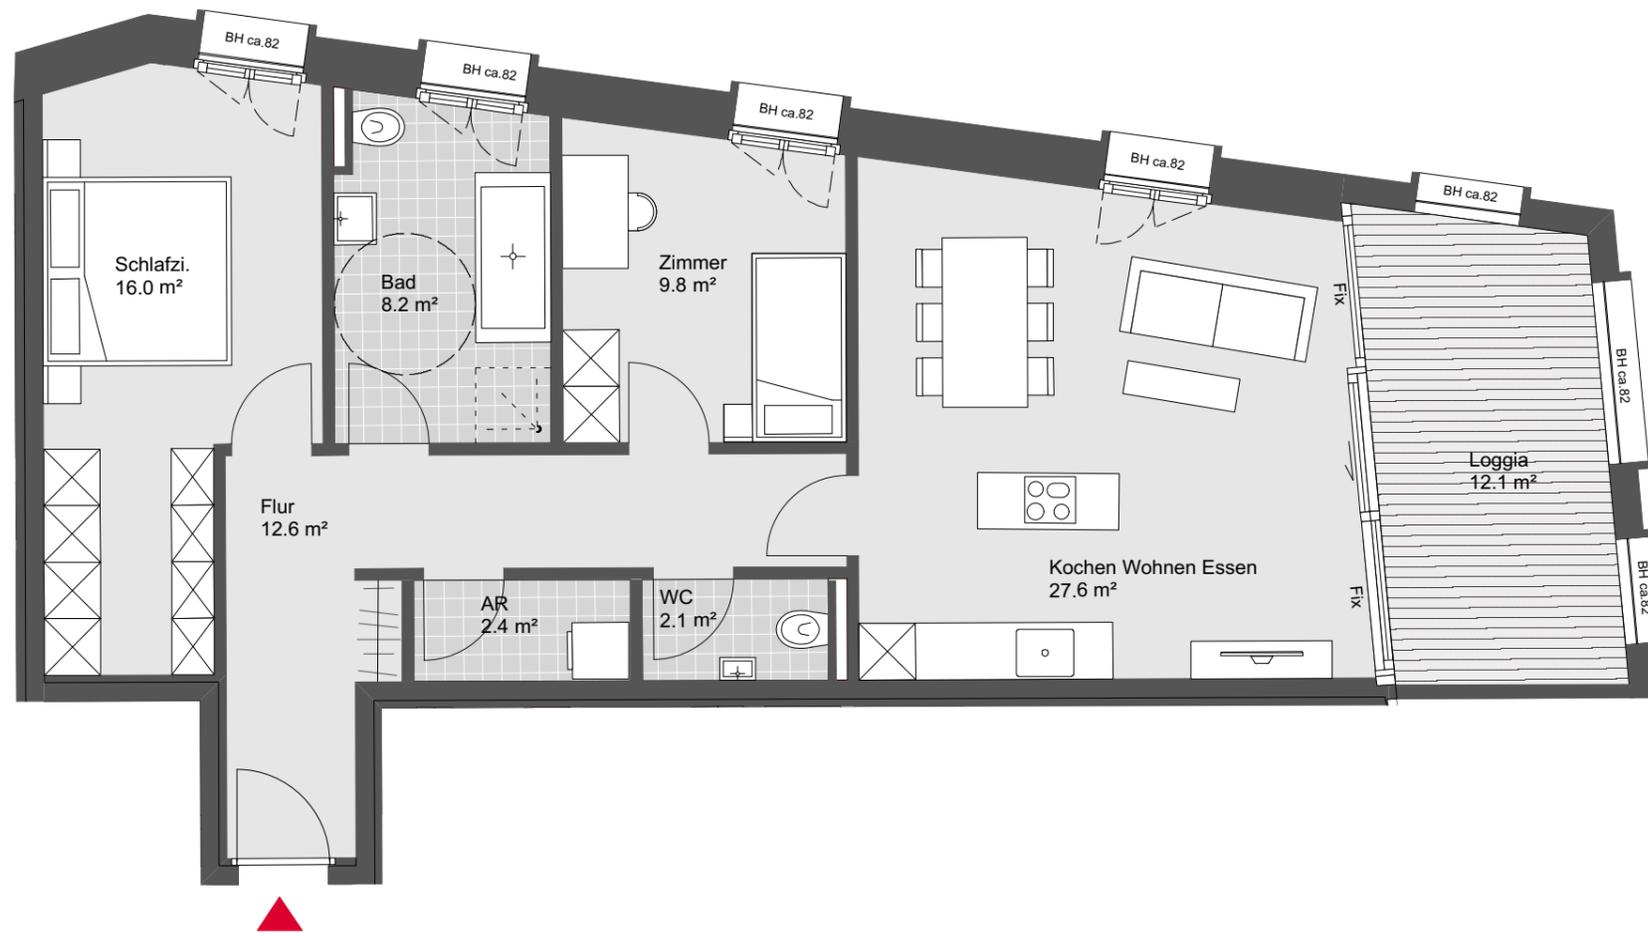

Übersichtsplan



Symbolbild



Grundriss - Maßstab 1:75

