
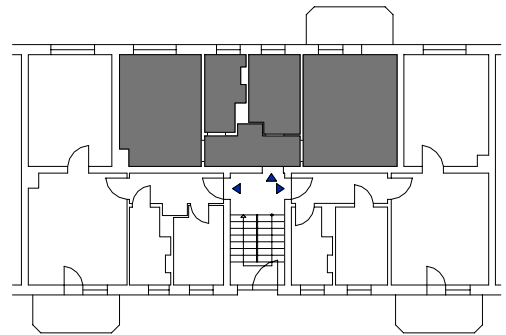


2 Zimmer-Wohnung 47,53 m²

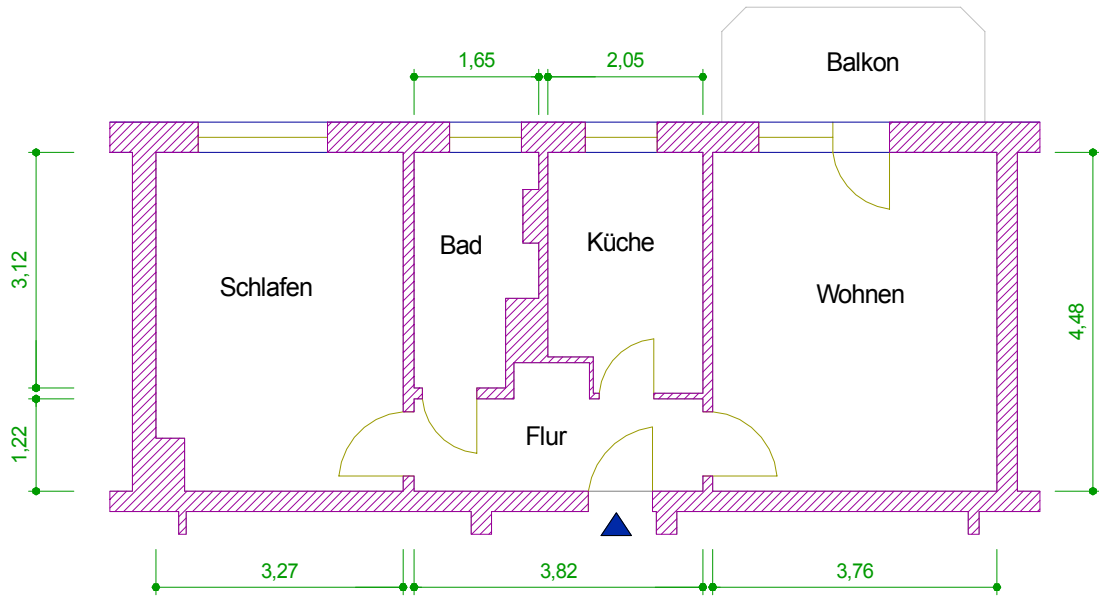

Maßangaben unverbindlich

	AWG Wohnungsbaugenossenschaft "Rennsteig" eG 98527 Suhl, Friedrich-König-Straße 11	Datum: 09/04
Objekt: Straße der Freundschaft 8 - 110/008/102		Maßstab: 1 : 100
Zeichnung: Grundriss 2-Zimmer-Wohnung 1. Etage		