
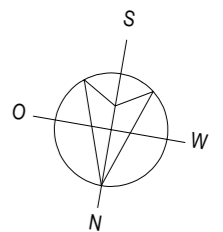


t malz
 Immobilien

OBJEKT: 2283
 24888 Steinfeld
 PLANINHALT: Grundriss Erdgeschoss
 MAßSTAB: 1:100

Grundriss zur Massentnahme nicht geeignet!

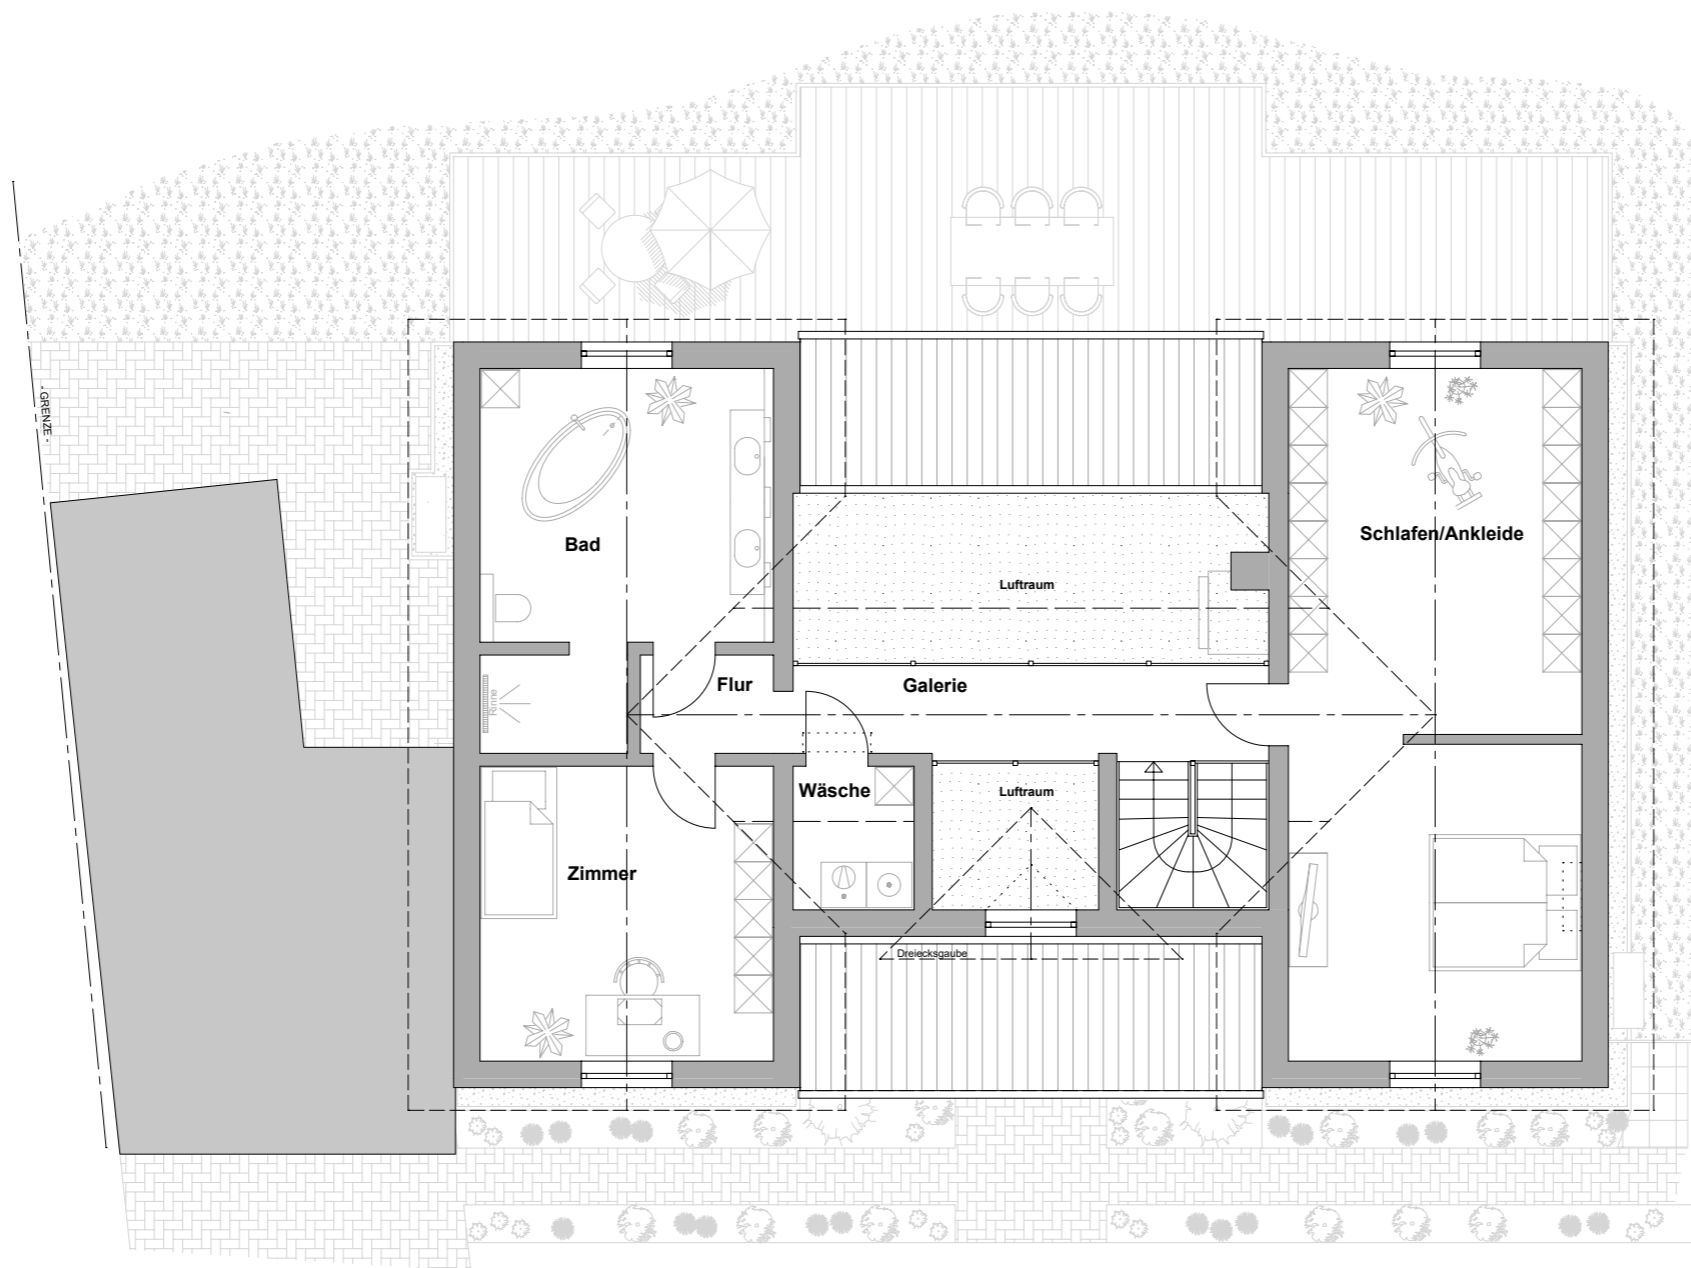

t malz
 Immobilien

OBJEKT: 2283
 24888 Steinfeld
 Grundriss Dachgeschoss
 PLANINHALT:
 MA&STAB: 1:100

Grundriss zur Massentnahme nicht geeignet!