



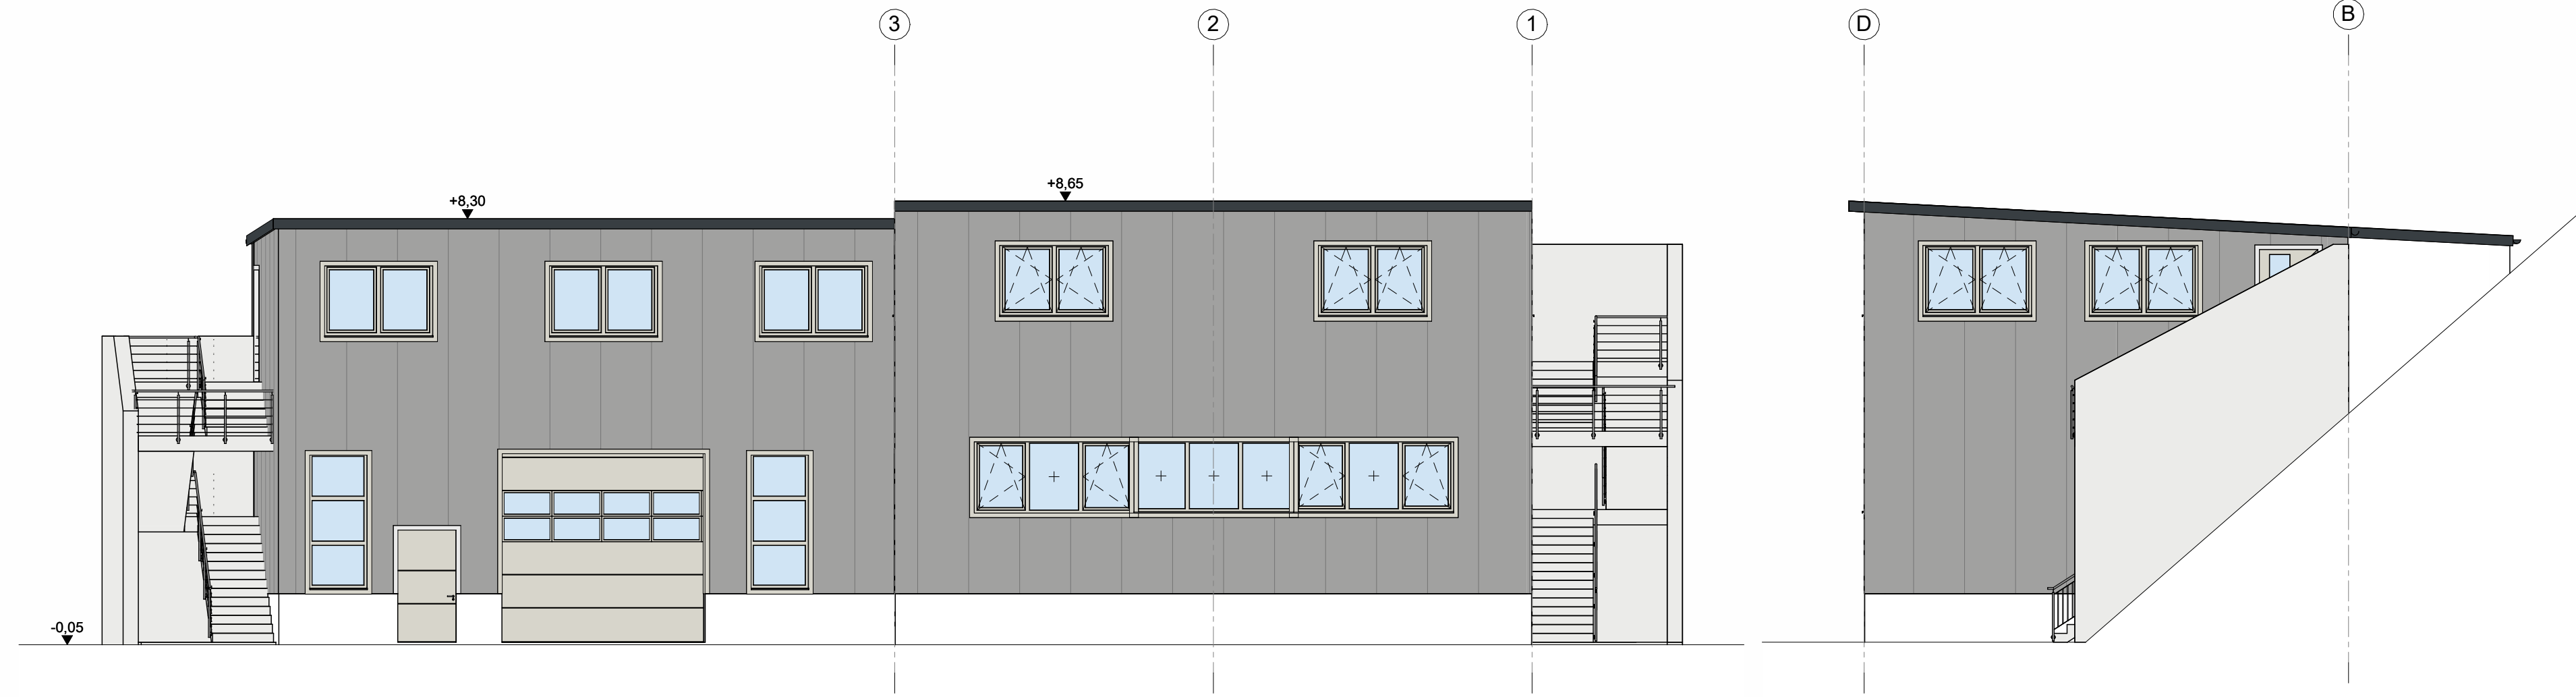


Ansicht Nord-Ost


Ansicht Nord-West

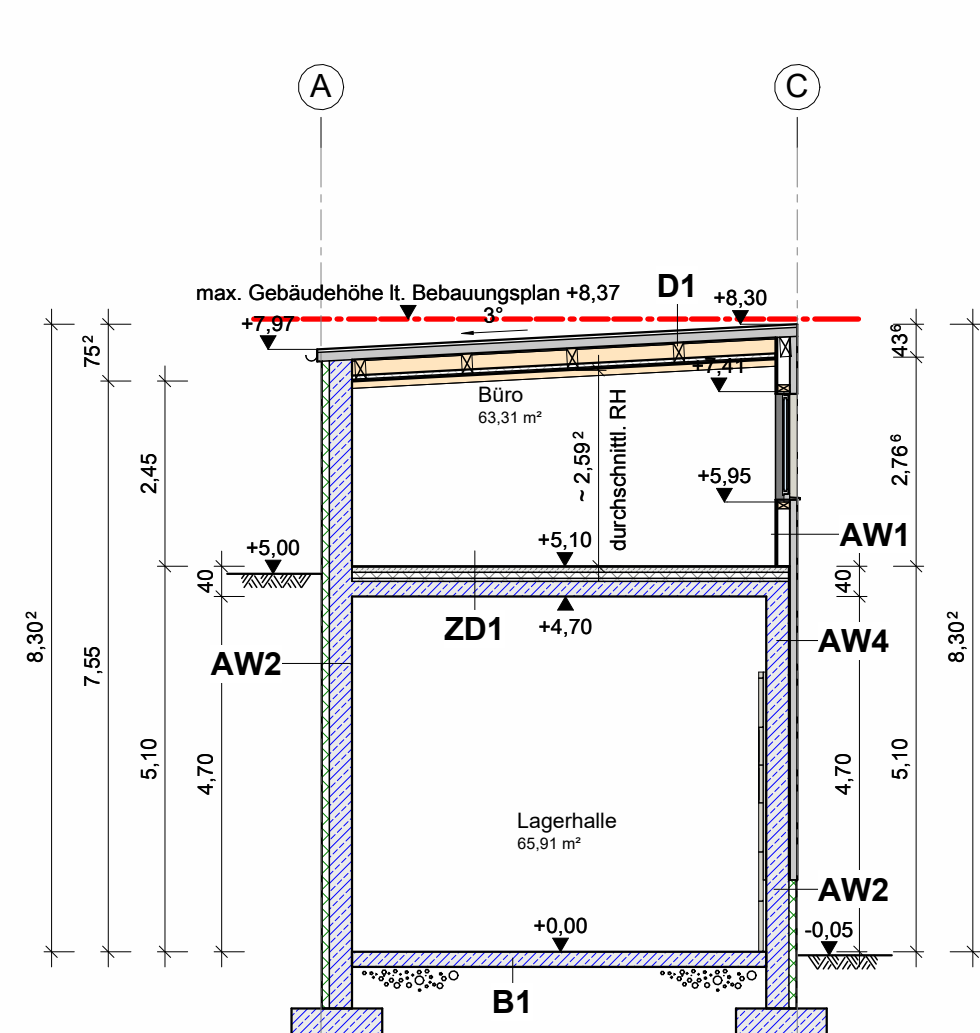



Schnitt B-B

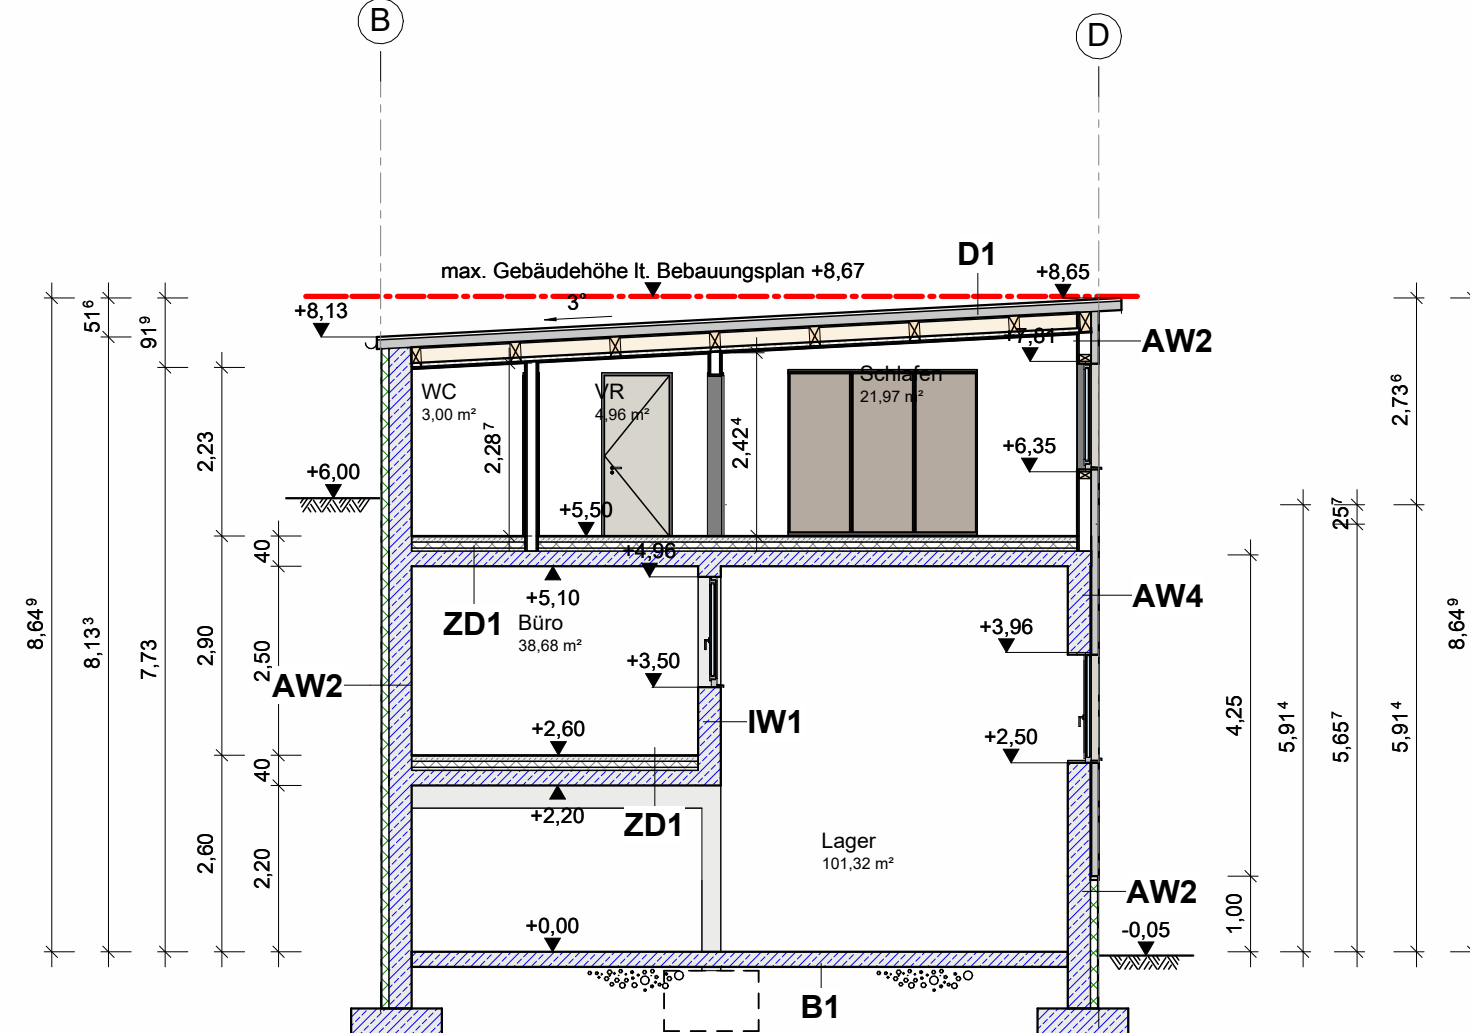


Schnitt A-A

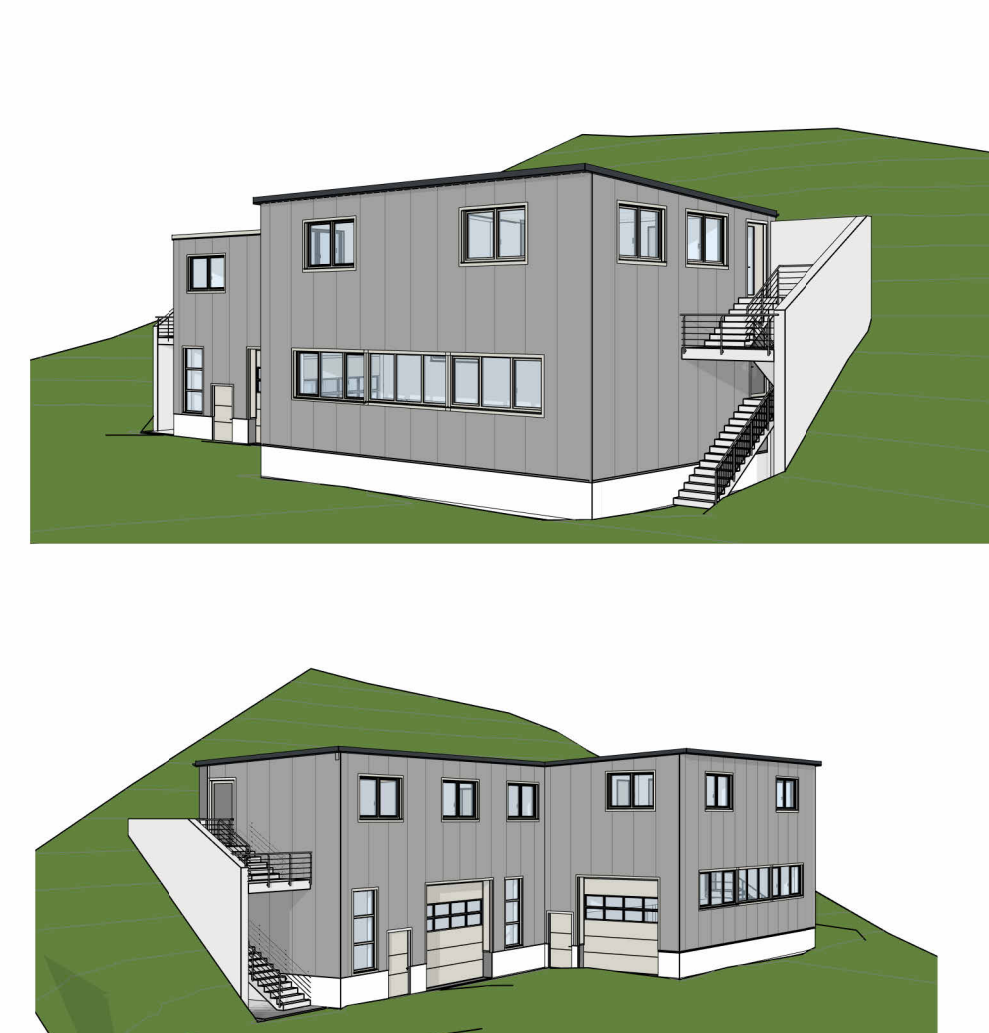


- D1 Pultdach 3° Dachneigung
Dachsandwichpaneel ausgeführt 120 mm
U-Wert 0,17 W/m²K, max. U-Wert = 0,20 W/m²K, B.s1-d0
Holz-Mehrfeldplatten R30
Holzriegel R30
dazwischen Wärmedämmung 50 mm
15,0 mm OSB-Platten
12,5 mm Gipsfaserplatten
- AW1 Fassadensandwichpaneel ausgeführt 100 mm
U-Wert 0,22 W/m²K, max. U-Wert = 0,35 W/m²K, B.s1-d0
Holzwandriegel
dazwischen Wärmedämmung 50 mm
15,0 mm OSB-Platten
12,5 mm Gipsfaserplatten
- AW2 Stahlbeton mit 100 mm Sockeldämmung
- AW3 Fassadensandwichpaneel ausgeführt 100 mm
U-Wert 0,22 W/m²K, max. U-Wert = 0,35 W/m²K, B.s1-d0
Stahlbeton
- IW1 Stahlbetonwand
- ZD1 Belag
REI30 Estrich 70 mm
Folie
Wärmedämmung 120 mm
Massivdecke
- B1 Industrieboden flügelgeglättet 20 - 25 cm
Folie
Planum EV1 ≥ 60 MN/m², EV2/EV1 ≤ 2,2
- Radonvorsorgegebiet:
durchgehende Fundamentplatte mit mind. 20 cm Stärke
oder Radondrainage mit Steigstrang über Dach!
korrektionsdichte Rohr- u. Leitungsdurchführung
- Fenster und Türen
FE/TU Kunststoff-Fenster
2Fach-verglasung
U-Glass = 1,1 [W/m²K]
U-Rahmen = 1,3 [W/m²K]
U-Fenster = 1,3
g-Wert = 0,63

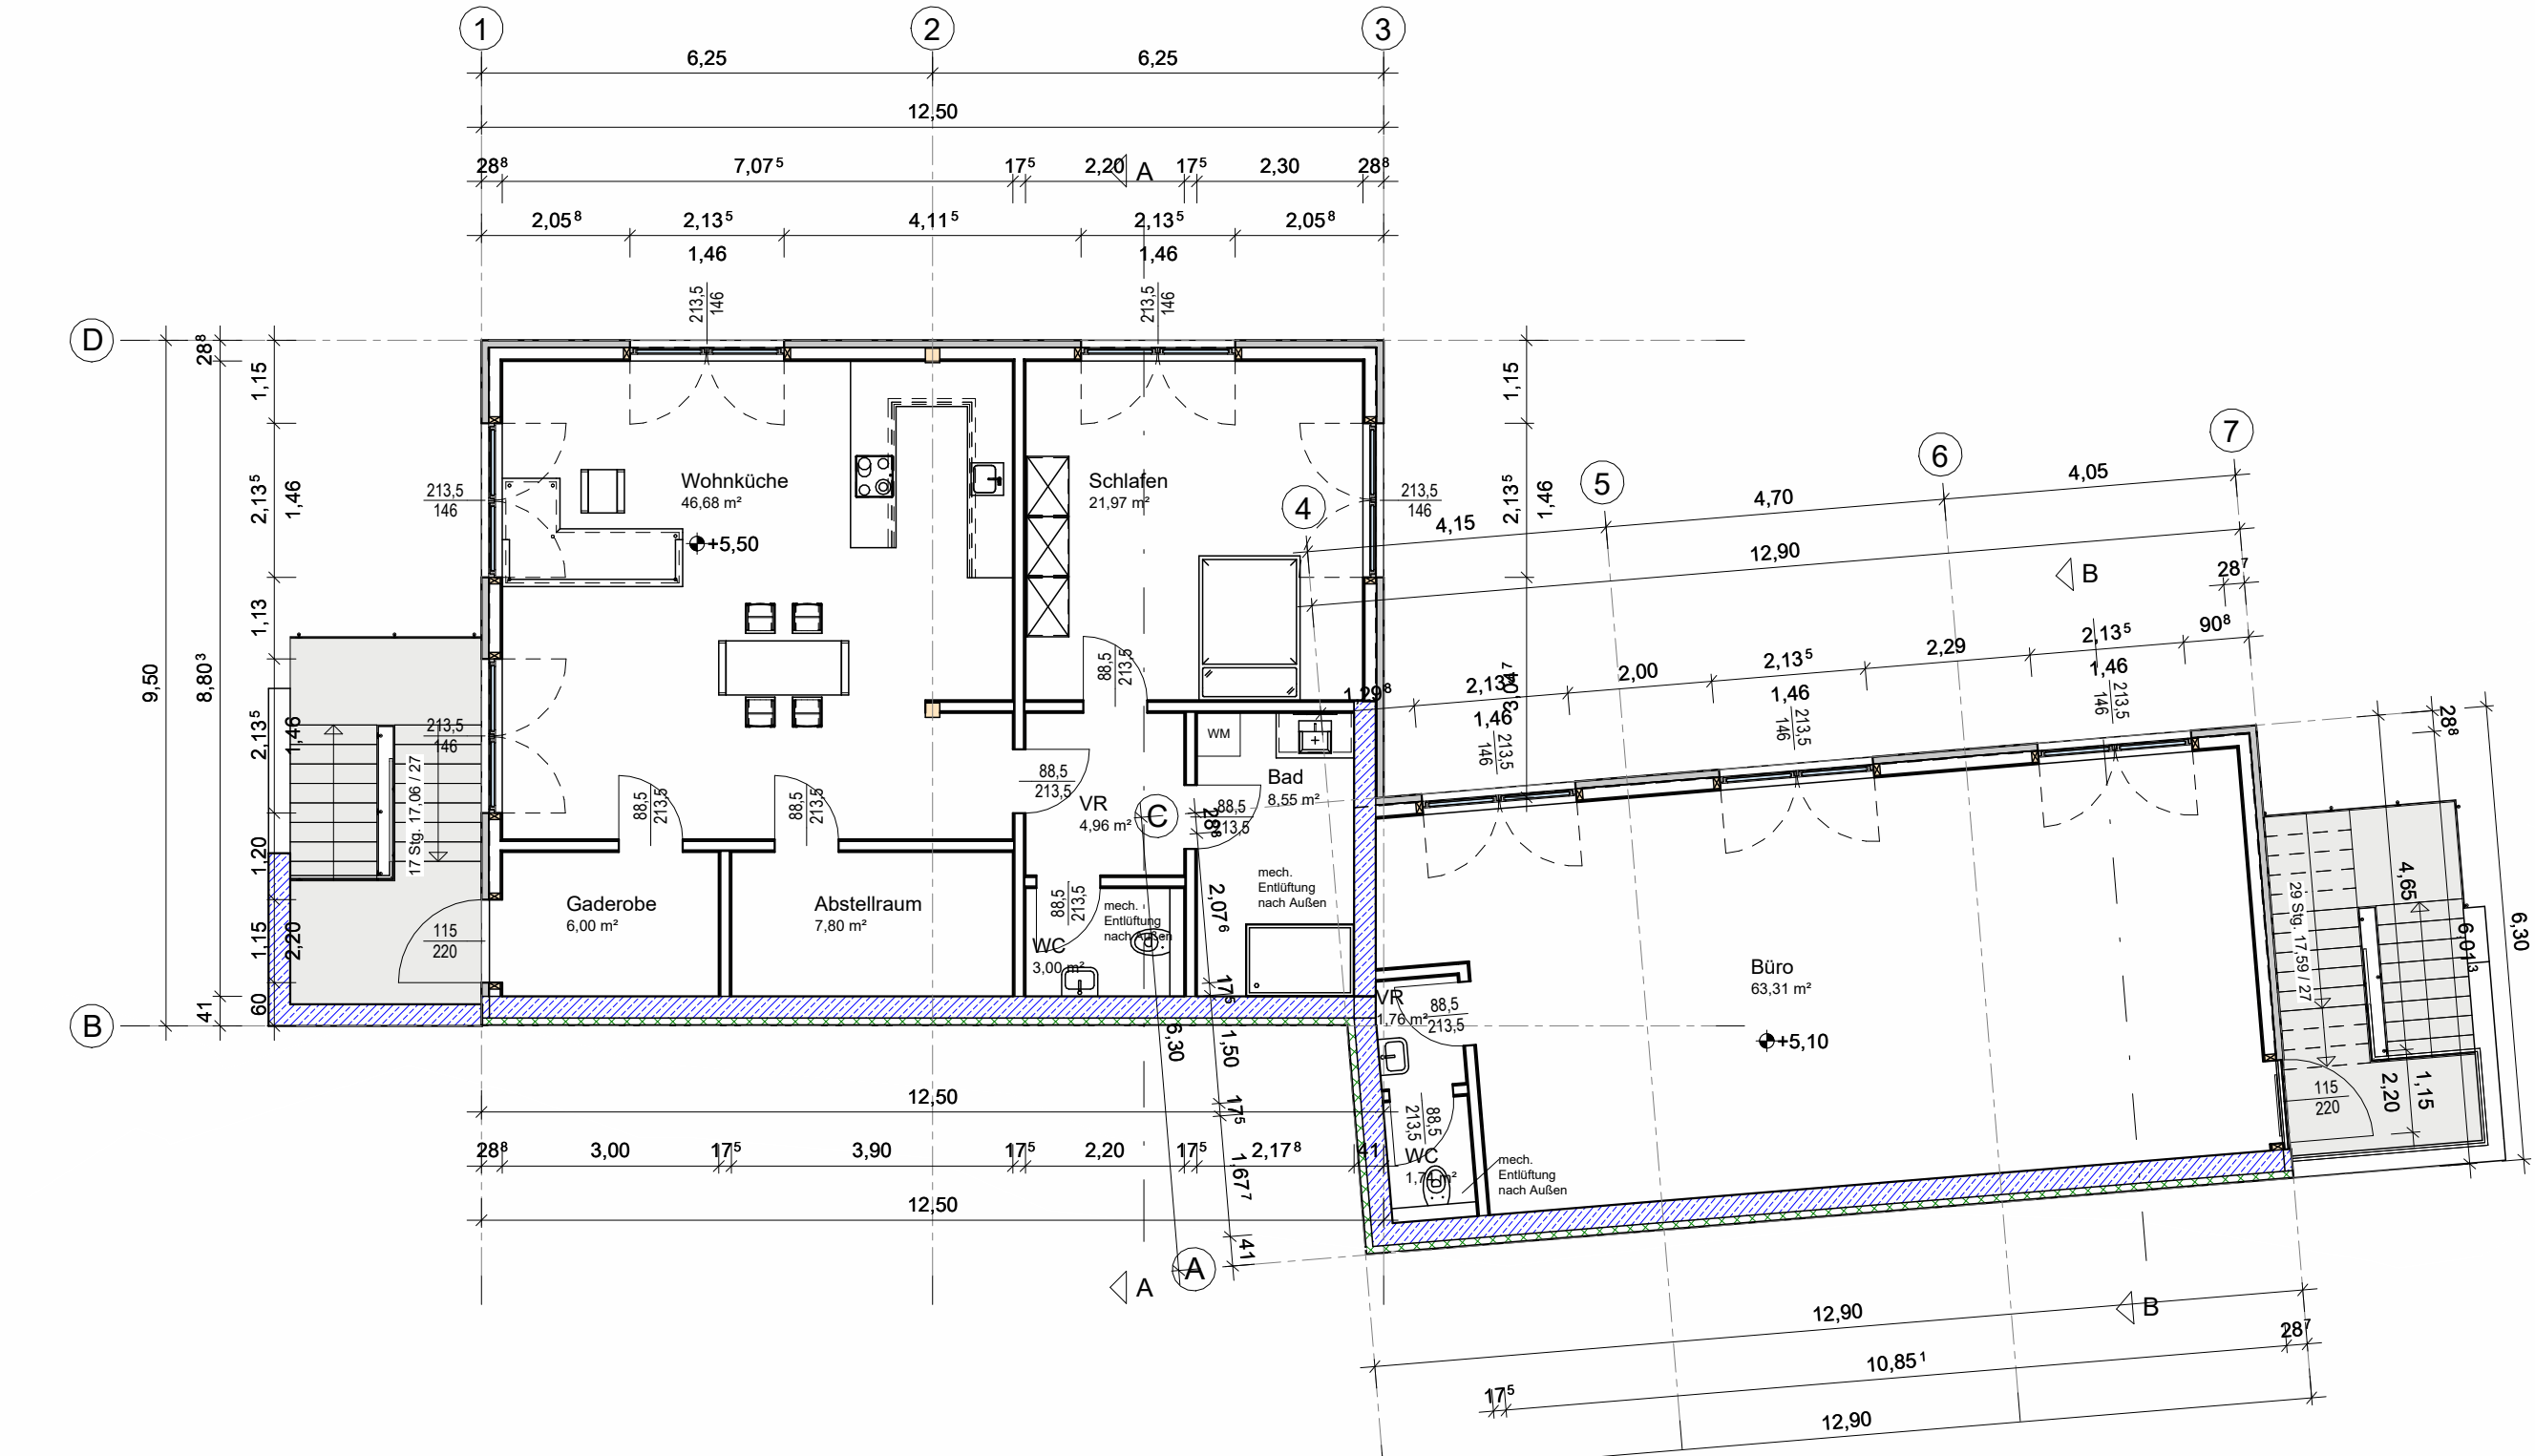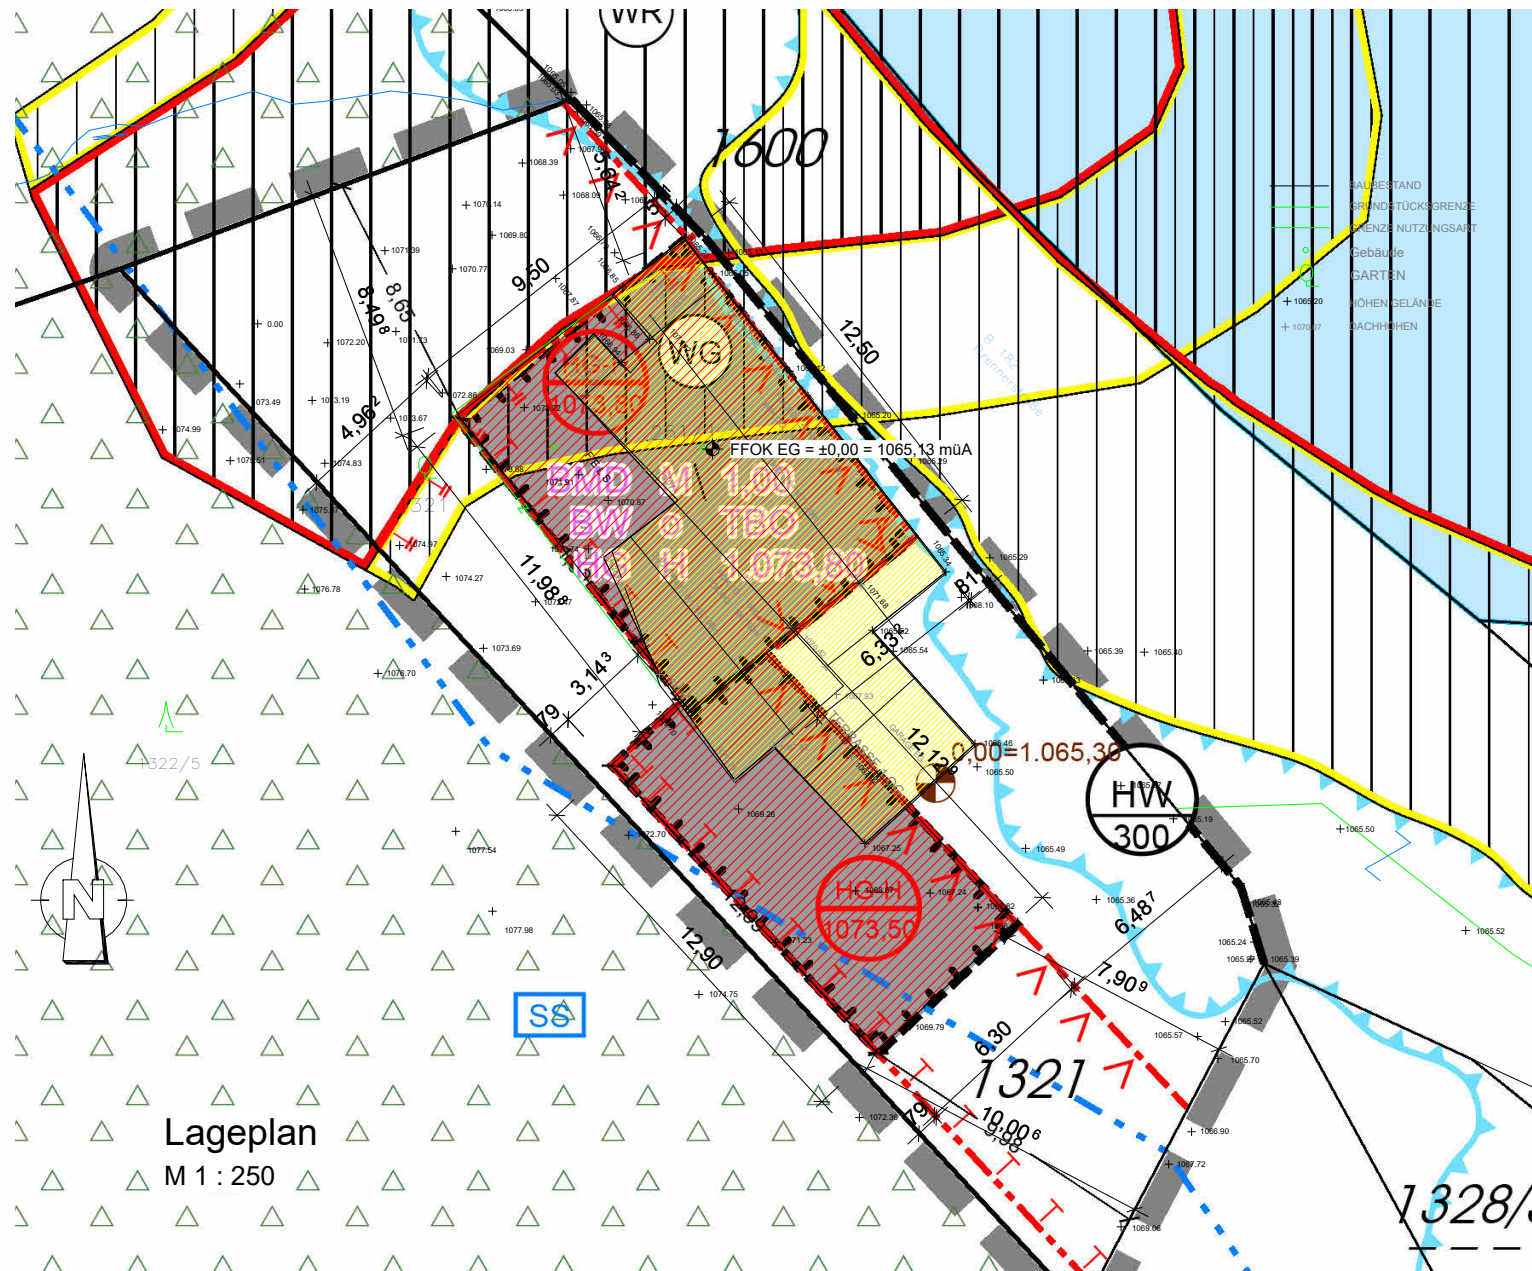

Grundriss 2.. OG

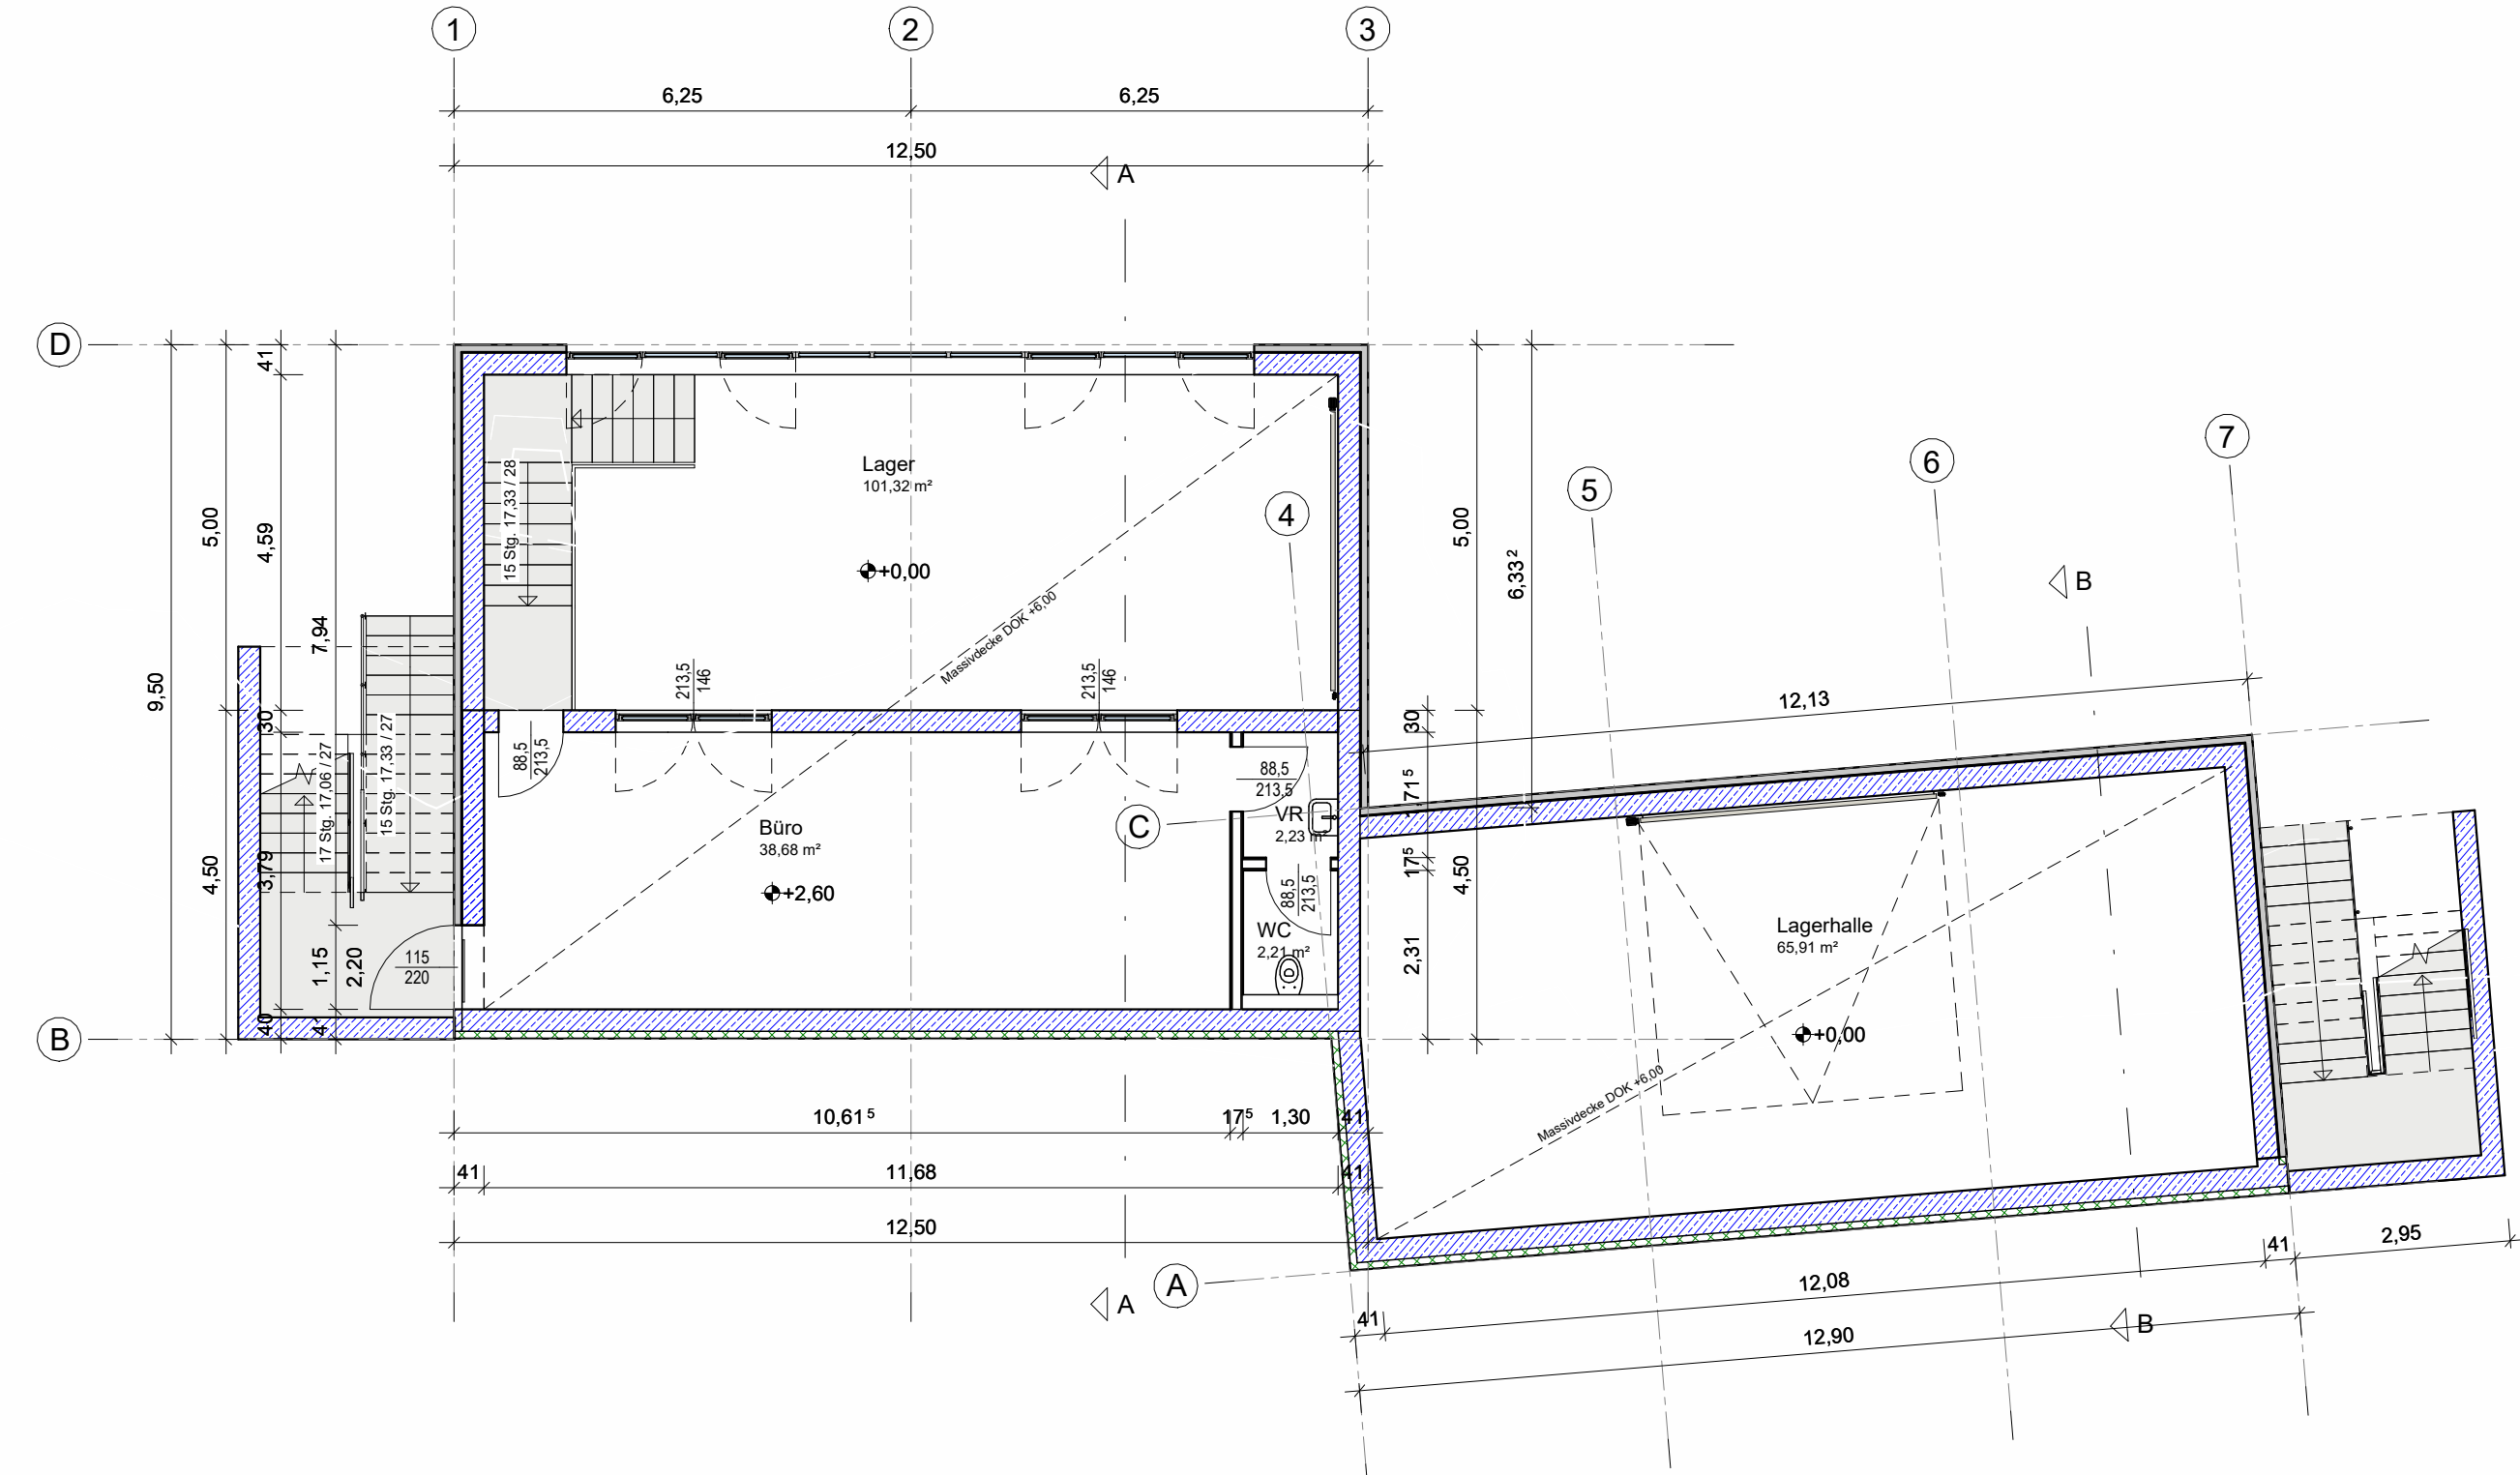

Grundriss 1 OG

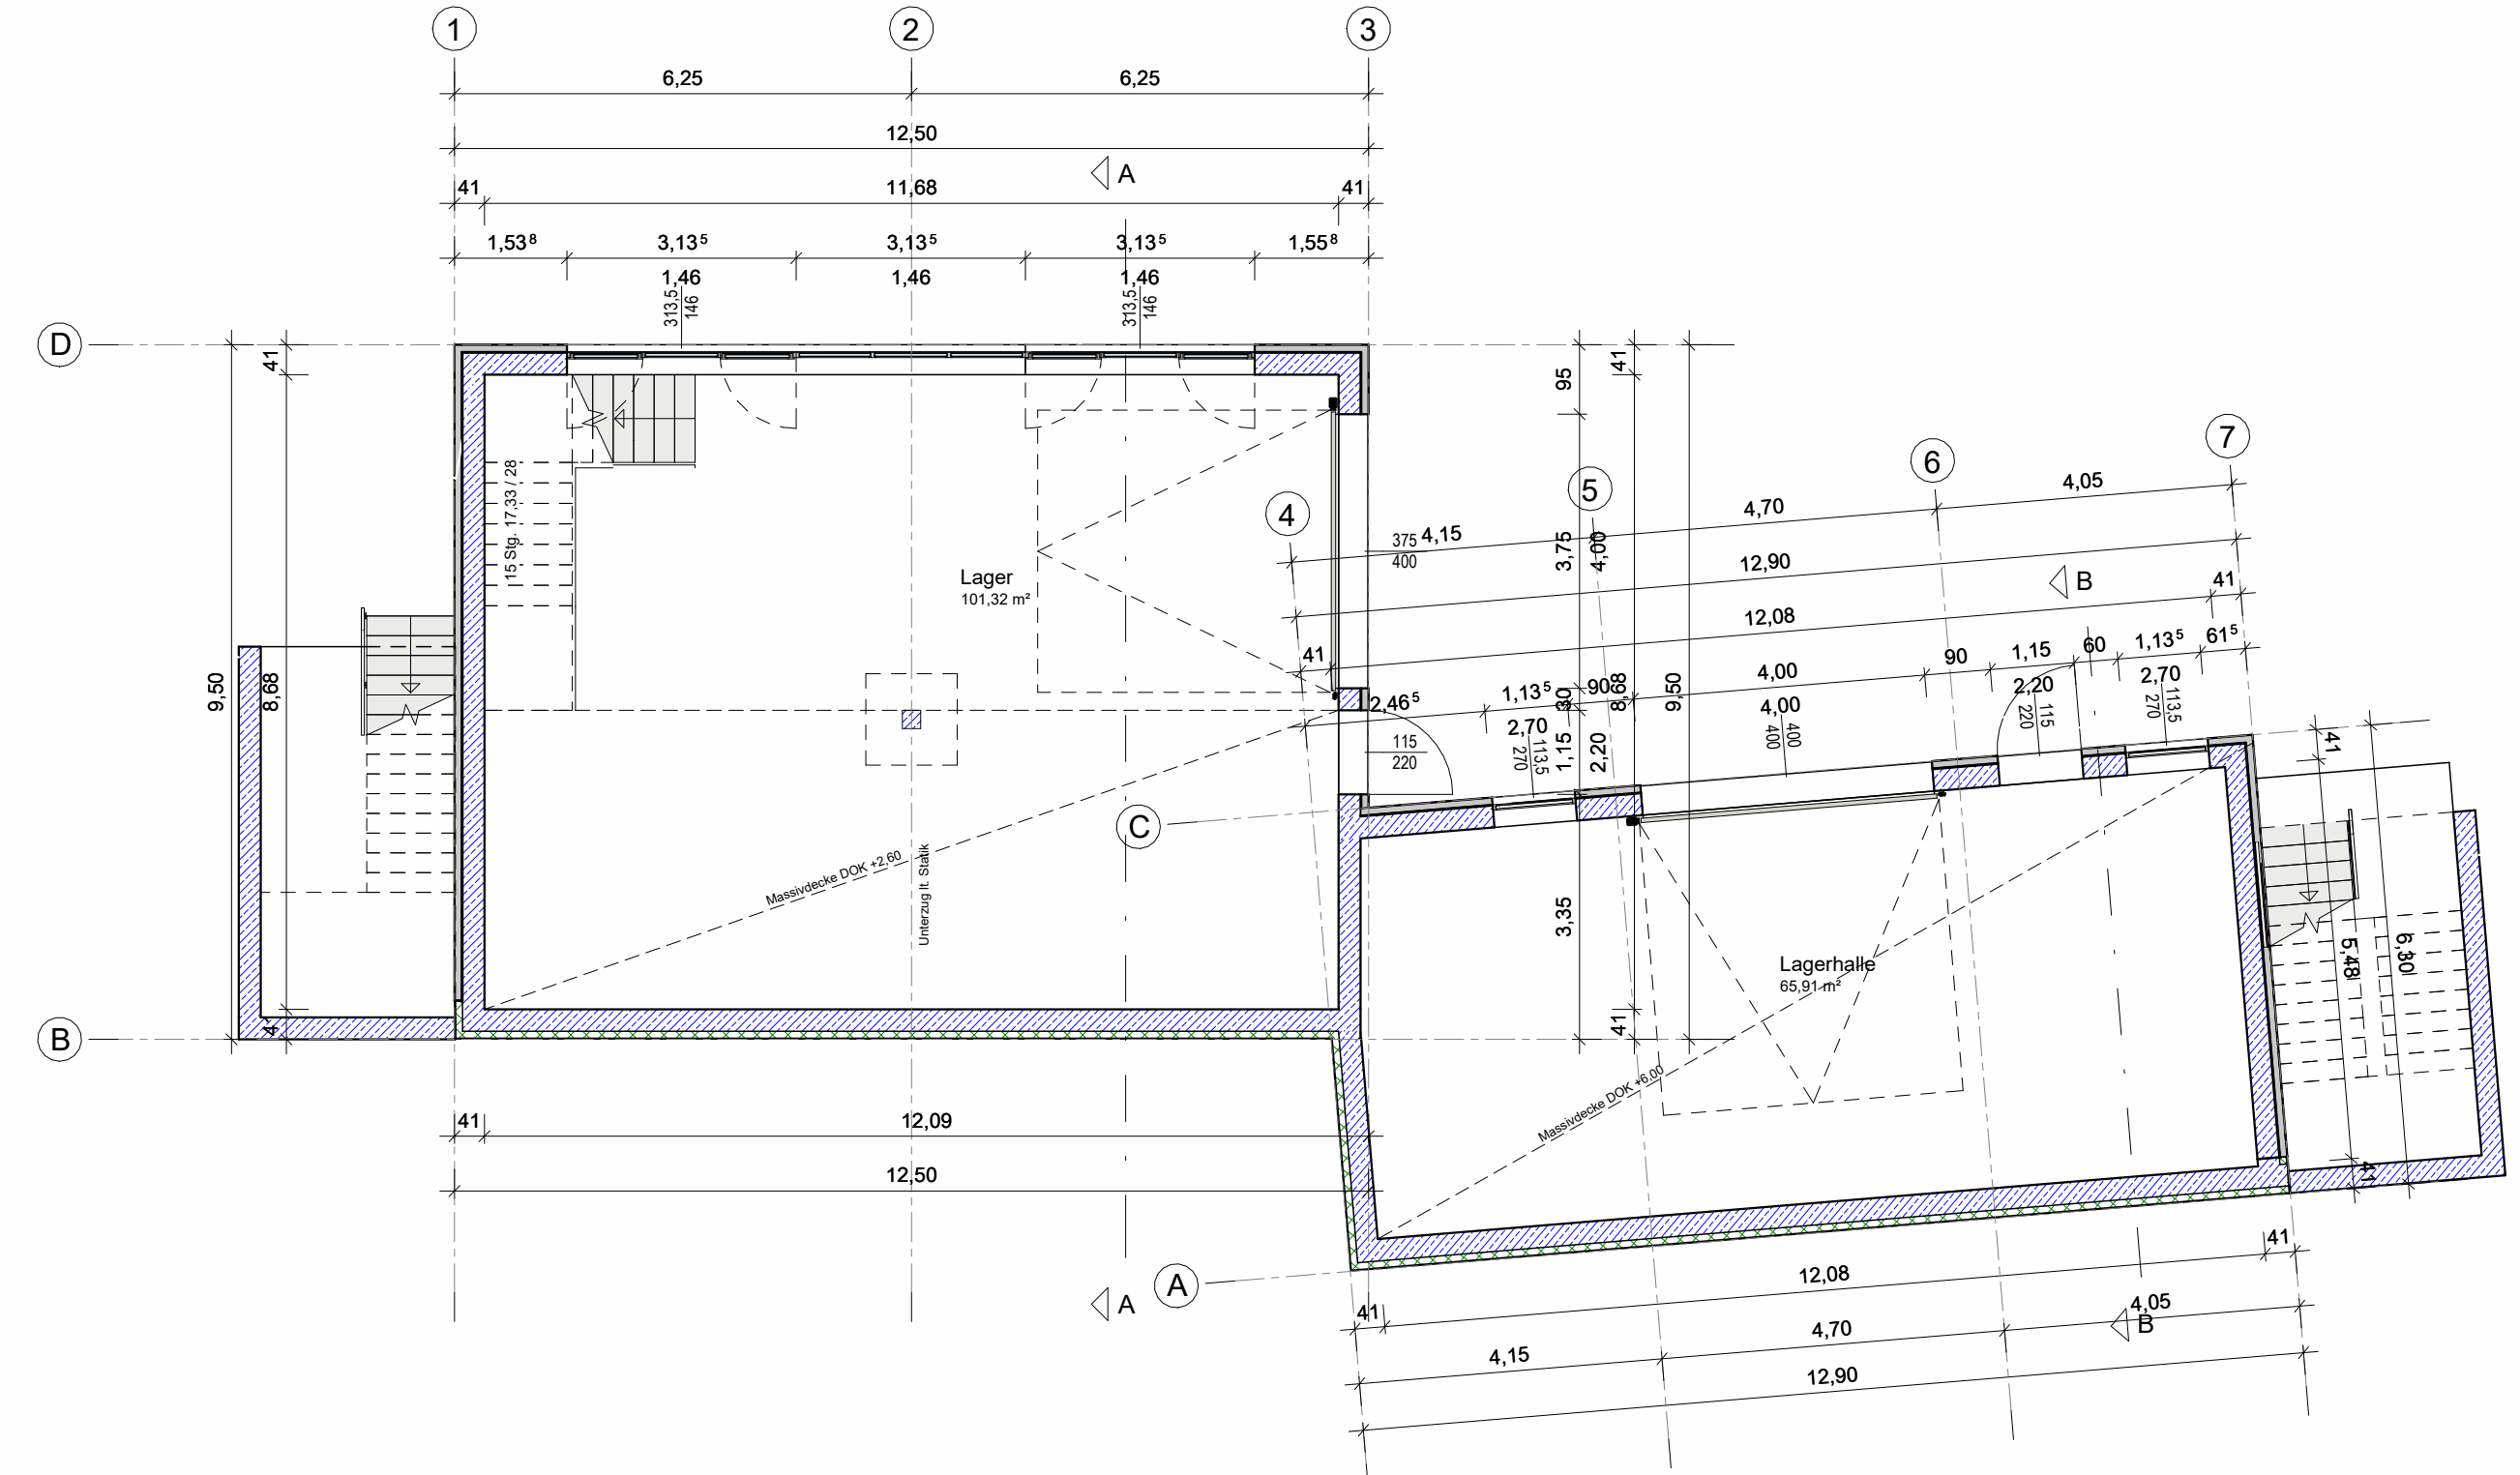

Grundriss EG

BEARBEITERBAUWERBERBAUVORHABENÄNDERUNGEN

Vorentwurf

Planinhalt: Grundrisse, Schnitte, Ansichten, Lageplan

Maßstab: 1:100, 1:250

Errichtung einer Lagerhalle mit Büro und Betriebswohnung

6150 Saxen, Saxen 26
Gst.: .251/1, 1321, KG: 81209 Steinach,

Heiss Gerhard
Dörferstraße 21
6067 Absam

Fachberater: Gampus Franz	Angebots-Nr.: AN2301097	Wolf Systembau Gesellschaft m.B.H. Fuchsenberg 1 4044 Brunnmen Tel. 07015 130-0 Fax. 07015 130-313 mail@wolfsystem.at www.wolfsystem.at
gezeichnet: Hutterer Sylvia (AT)	Datum: 23.02.2024	
Plannummer: 2024-02-23 Heiss AN2301097 PV3		

Ind.	Änderung:	Datum:	gezeichnet:
A			
B			
C			
D			
E			
F			

Diese Planung/Zeichnung unterliegt dem Urheberrecht. Vervielfältigung - auch auszugsweise - ist ohne Zustimmung des Verfassers untersagt!

Wolf Systembau Gesellschaft m.B.H.