



Haus 1

7. OG
6. OG
5. OG
4. OG
3. OG
2. OG
1. OG
EG
UG

Haus 2

3. OG
2. OG
1. OG
EG

Haus 3

3. OG
2. OG
1. OG
EG

Haus 4


3. OG
2. OG
1. OG
EG

Haus 5

3. OG
2. OG
1. OG
EG

Haus 6

3. OG
2. OG
1. OG
EG

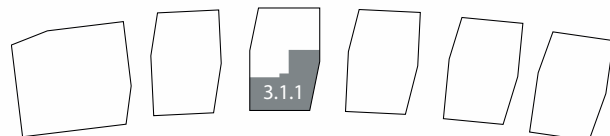

Gesamtübersicht und Lageplan Wohnung



artem
stadtquartier
oberursel

HAUS 3 WOHNUNG 3.1.1

3 ZIMMER
1. OBERGESCHOSS

Wohnfläche	m ²
Diele	5,33
Bad	8,50
Flur	7,01
Zimmer 1	14,67
Zimmer 2	12,03
Wohnen/Essen/Kochen	35,48
Abst.	1,95
Gäste-WC	1,70
Loggia 1/2	4,70
gesamt	91,37



Maßstab: 1:75