



3-Zimmer-Wohnung 60,95 m²

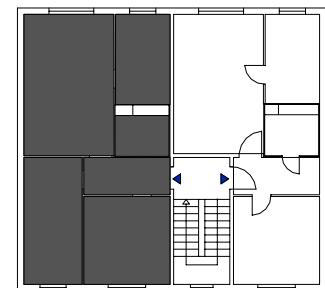

Maßangaben unverbindlich

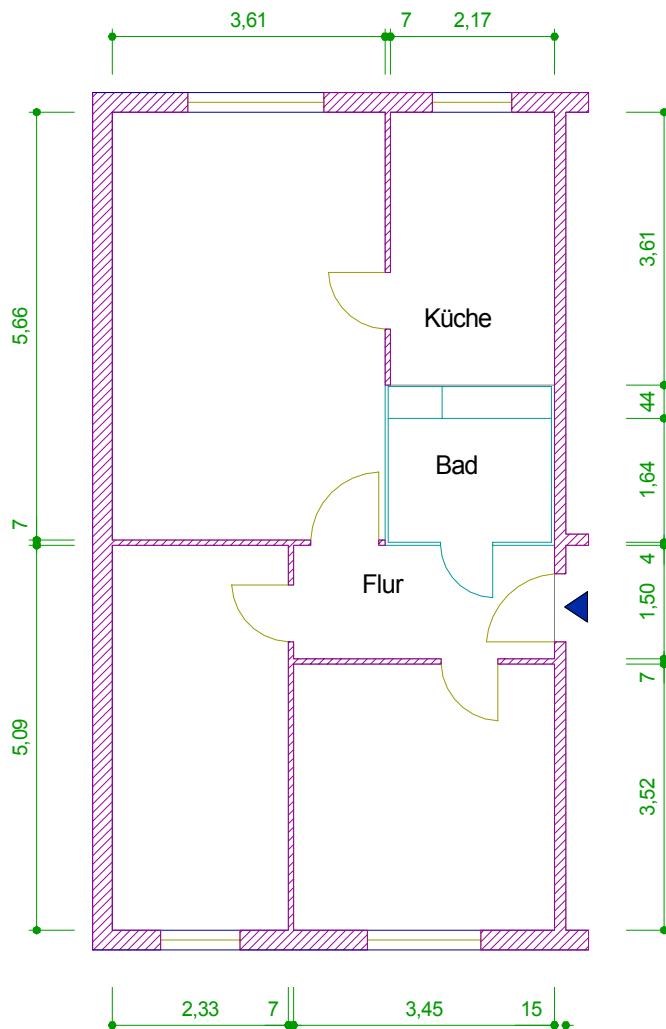

AWG Wohnungsbaugenossenschaft "Rennsteig" eG
98527 Suhl, Friedrich-König-Straße 11

Datum:
01/06

Objekt:
Judithstraße 20 - 203/020/402

Maßstab:
1 : 100

Zeichnung:

Grundriss 3-Zimmer-Wohnung
3. Obergeschoss rechts