


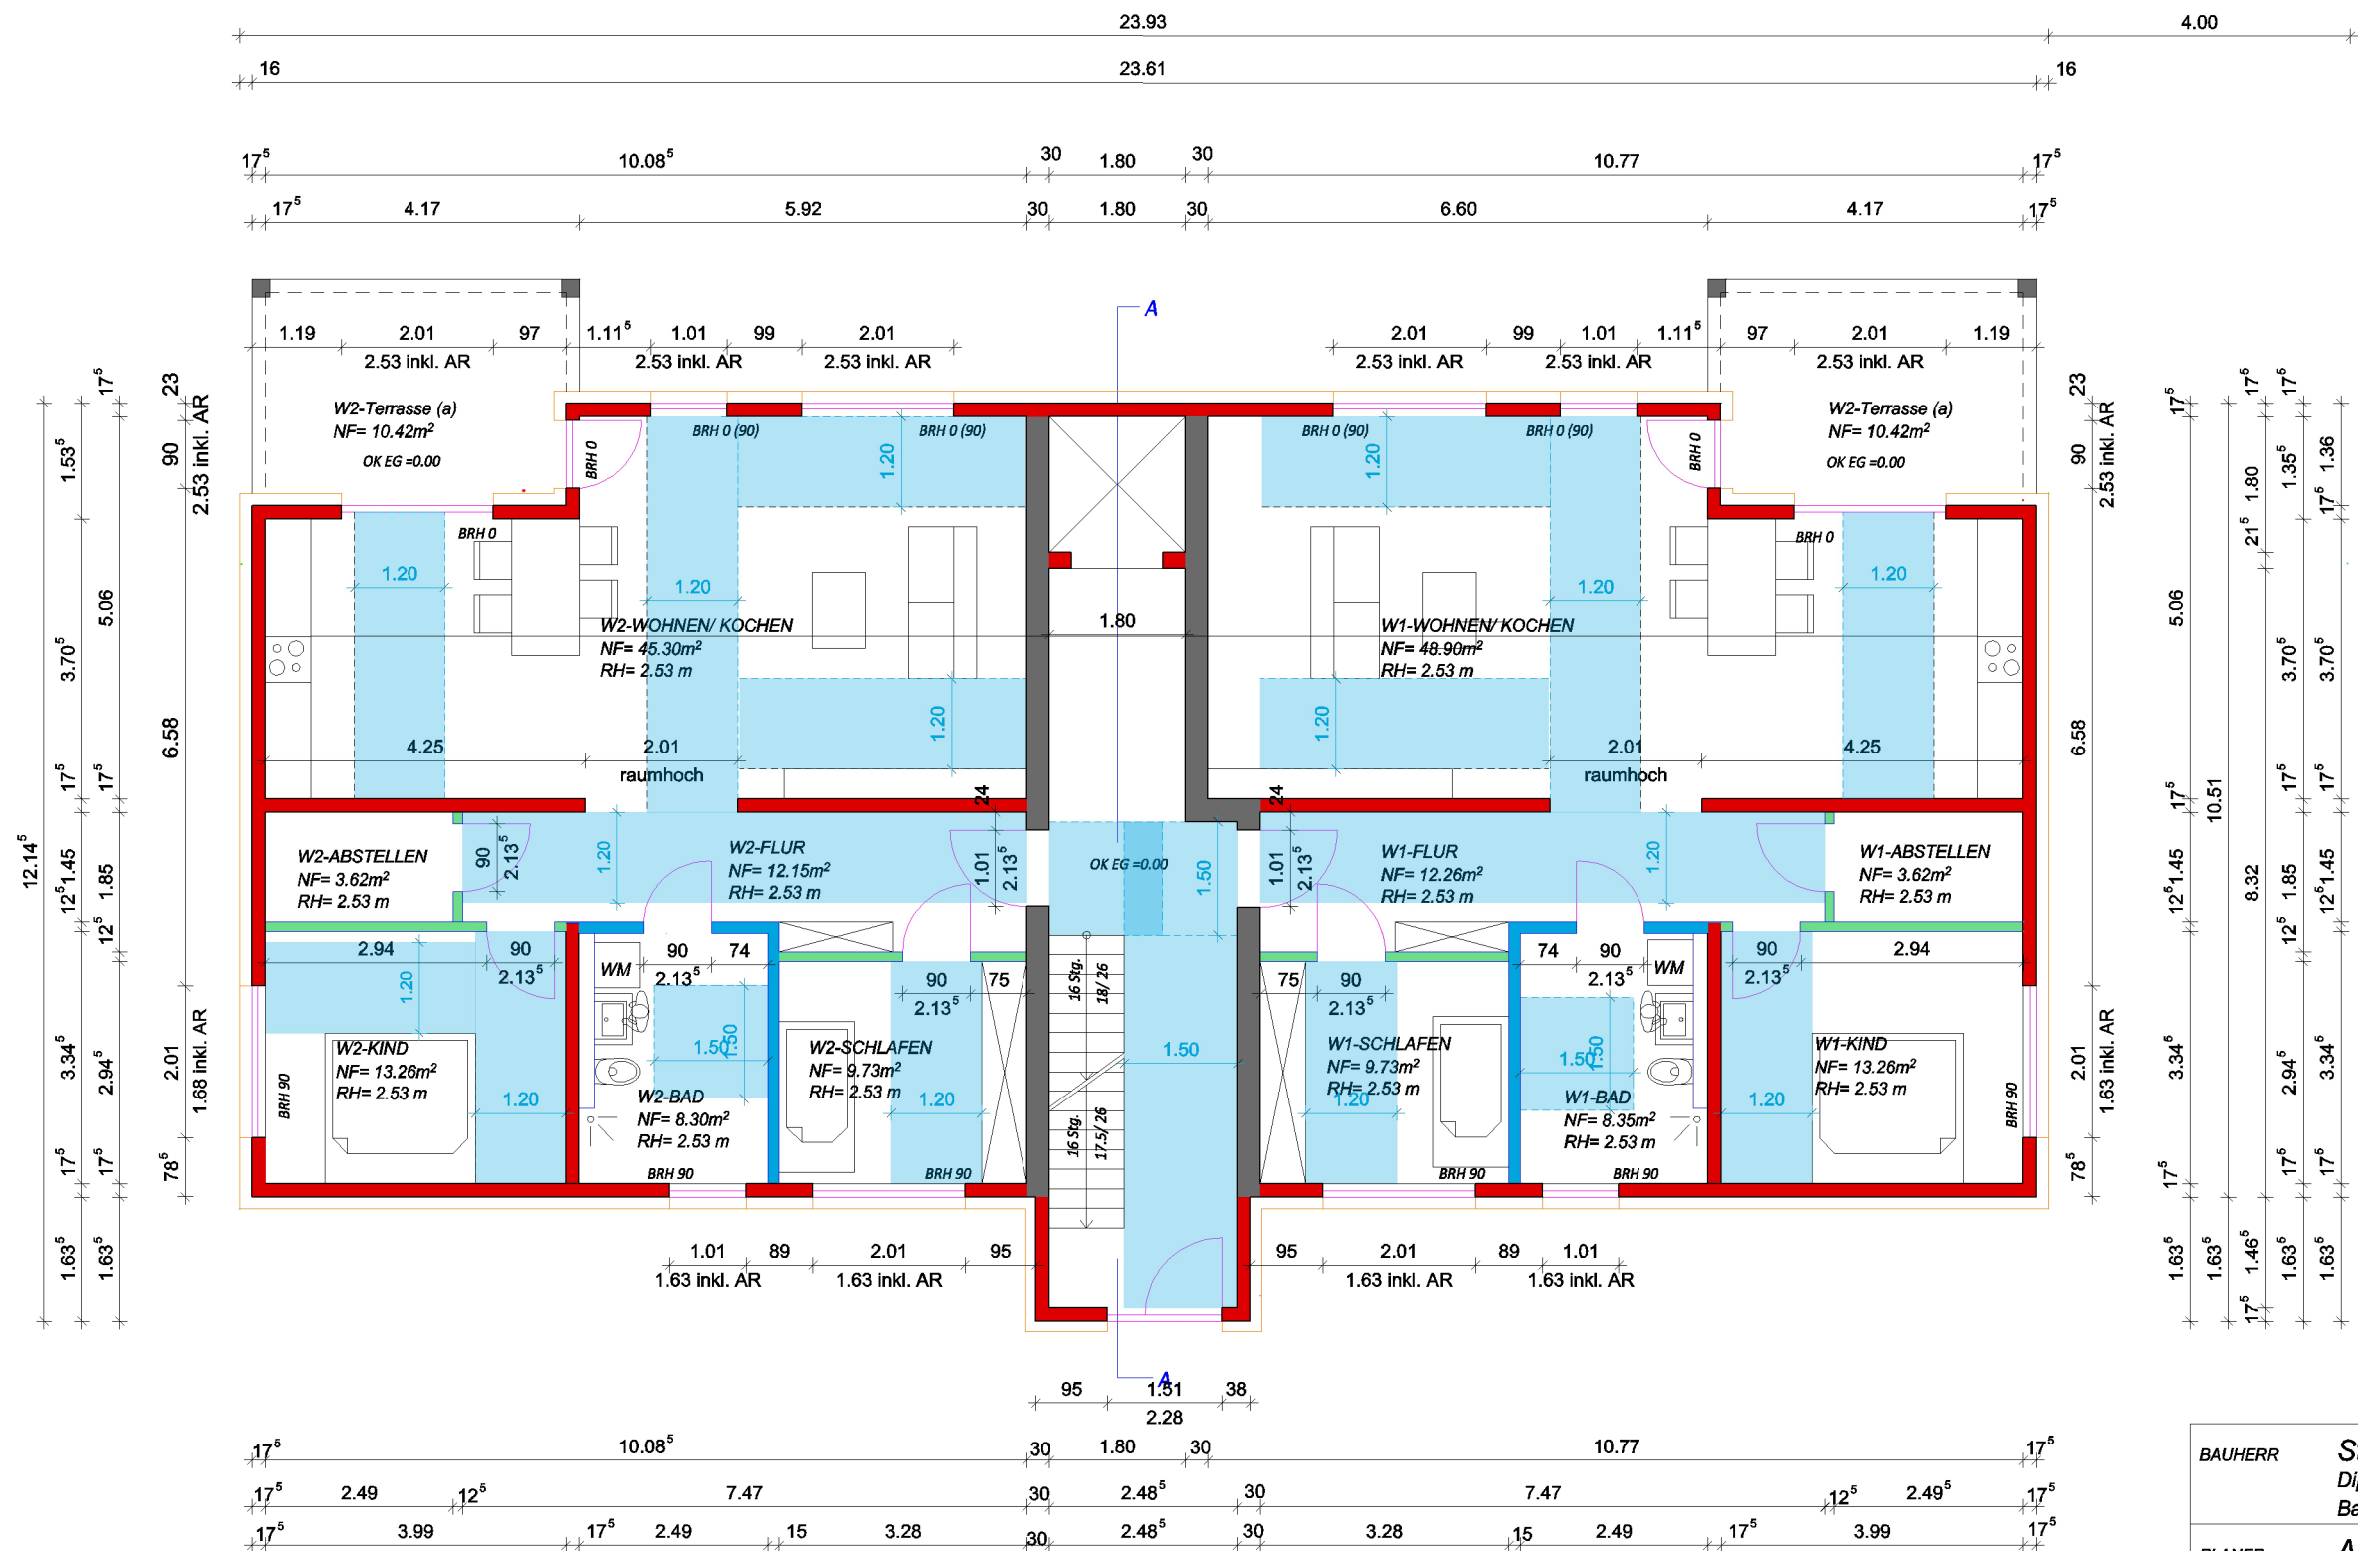

BAUHERR	Stöber Planen und Bauen GmbH & Co.KG Dipl.-Ing. Walter Stöber Bahnhofstraße 24 in 03046 Cottbus
PLANER	ALPHA Plan Architekten und Ingenieure Dipl.-Ing. Matthias Gropp Burgstraße 14 in 03046 Cottbus
PROJEKT	Neubau eines Mehrfamilienhauses Ecke Hermann-Löns-Straße/ Gaglower Straße 03050 Cottbus
INHALT	Grundriss EG
UNTERSCHRIFT	
Bauherr	Planer
Maßstab 1:100	August 2019