
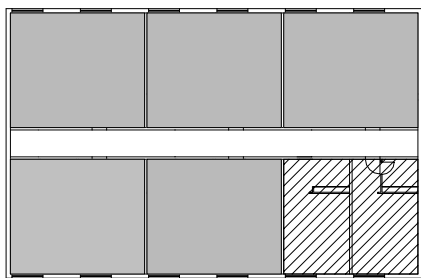



2 Zimmer-Wohnung 54,52 m²

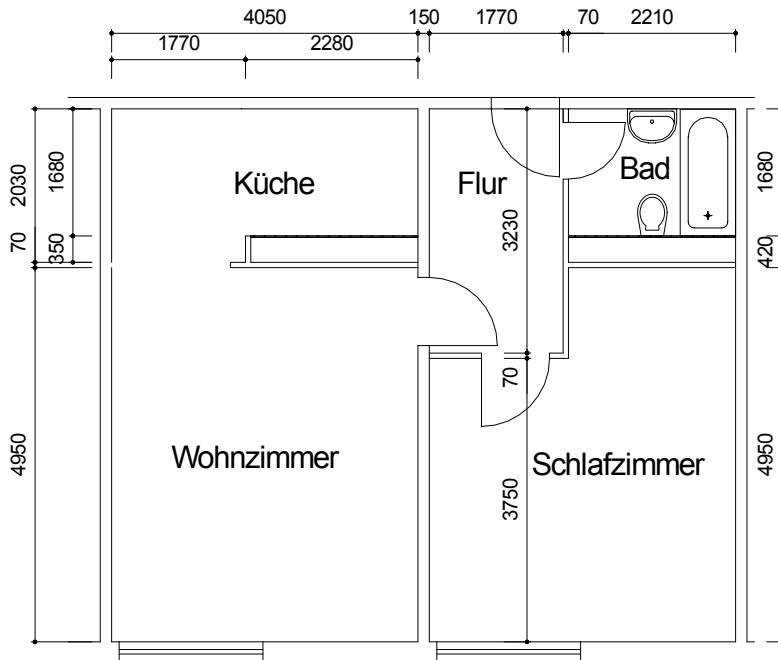

Maßangaben unverbindlich

 AWG Wohnungsbaugenossenschaft "Rennsteig" eG 98527 Suhl, Friedrich-König-Straße 11	Datum: 06/07
	Maßstab: 1 : 100
Objekt: Friedrich-König-Straße 17 - 201/017/122	
Zeichnung: Grundriss 2-Zimmer-Wohnung 12. Etage	