

REIHENHAUS 1


1. OBERGESCHOSS

| | |
|----------|-------------------|
| Flur | 2,33 m² |
| Schlafen | 17,61 m² |
| Bad | 5,28 m² |
| Büro | 8,93 m² |
| Ankleide | 3,00 m² |
| Balkon | (4,35 m²) 2,18 m² |
| Gesamt | 39,33 m² |

2. OBERGESCHOSS

| | |
|----------------|----------|
| Flur | 2,21 m² |
| Kinderzimmer 1 | 17,61 m² |
| Bad | 4,17 m² |
| Lounge | 10,25 m² |
| HWR | 2,76 m² |
| Gesamt | 37,00 m² |


LAGEPLAN

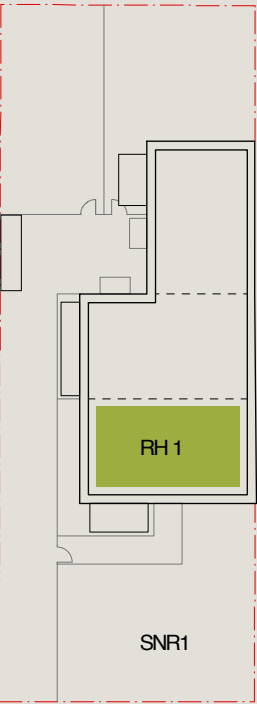



Balkone und Terrassen werden hierbei zu 50% angerechnet.
Grundrisse im Maßstab 1:100
(bei einem Ausdruck von A4 bei 100%).
Alle Flächenangaben ohne Gewähr.

Letteallee 13

1. OBERGESCHOSS

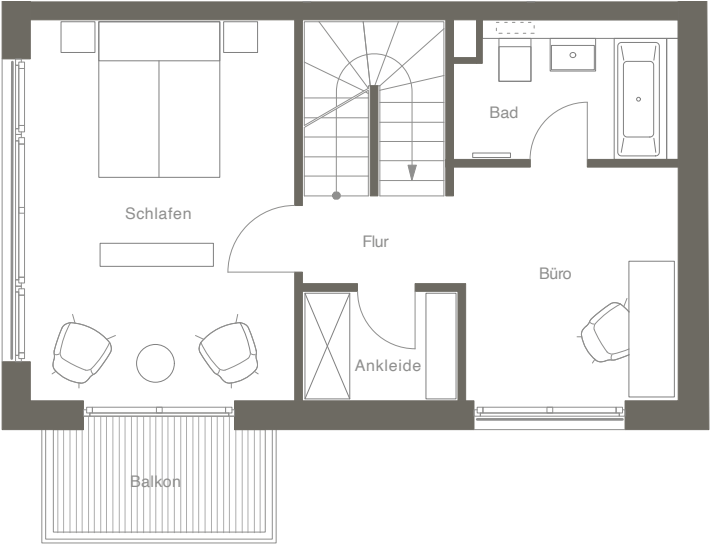

2. OBERGESCHOSS

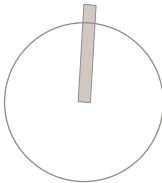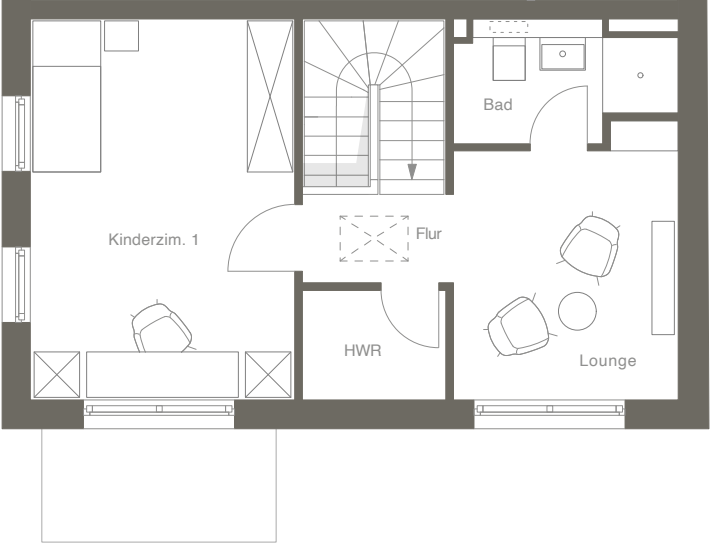

Möblierung ist nicht Bestandteil des Vertrages.