




3-Zimmer-Wohnung 59,18 m²

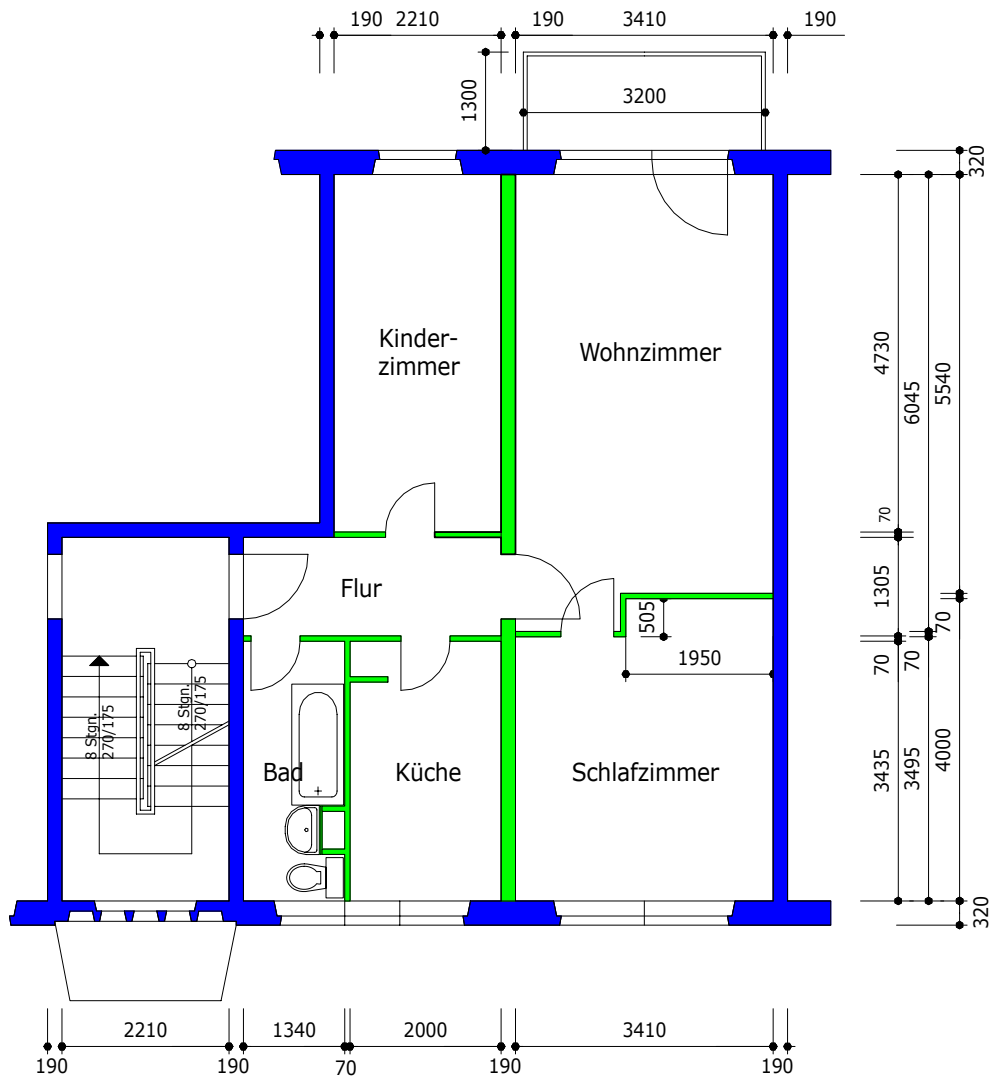

Maßangaben unverbindlich

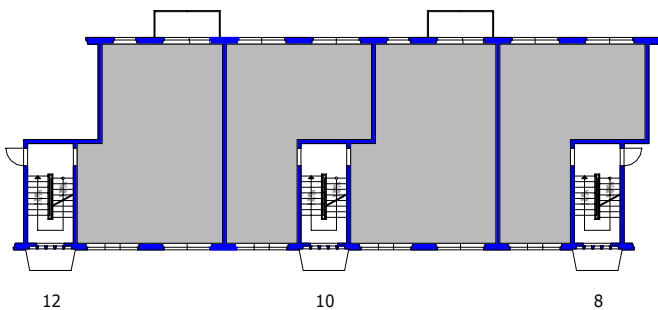

 AWG Wohnungsbaugenossenschaft "Rennsteig" eG 98527 Suhl, Friedrich-König-Straße 11	Datum: 08/07
	Maßstab: 1 : 100
Objekt: Karl-Marx-Straße 10 - 400/010/502	
Zeichnung: Grundriss 3-Zimmer-Wohnung 4.Obergeschoss rechts	