

ERDGESCHOSS



RIMUBAL
Wohn- und Baugesellschaft mbH


PROJEKT:
DHH-Karolingerstraße 24, 56626 Andernach

PLANINHALT: GRUNDRISS ERDGESCHOSS

MAßSTAB: 1 : 50

DATUM: 17.05.2017



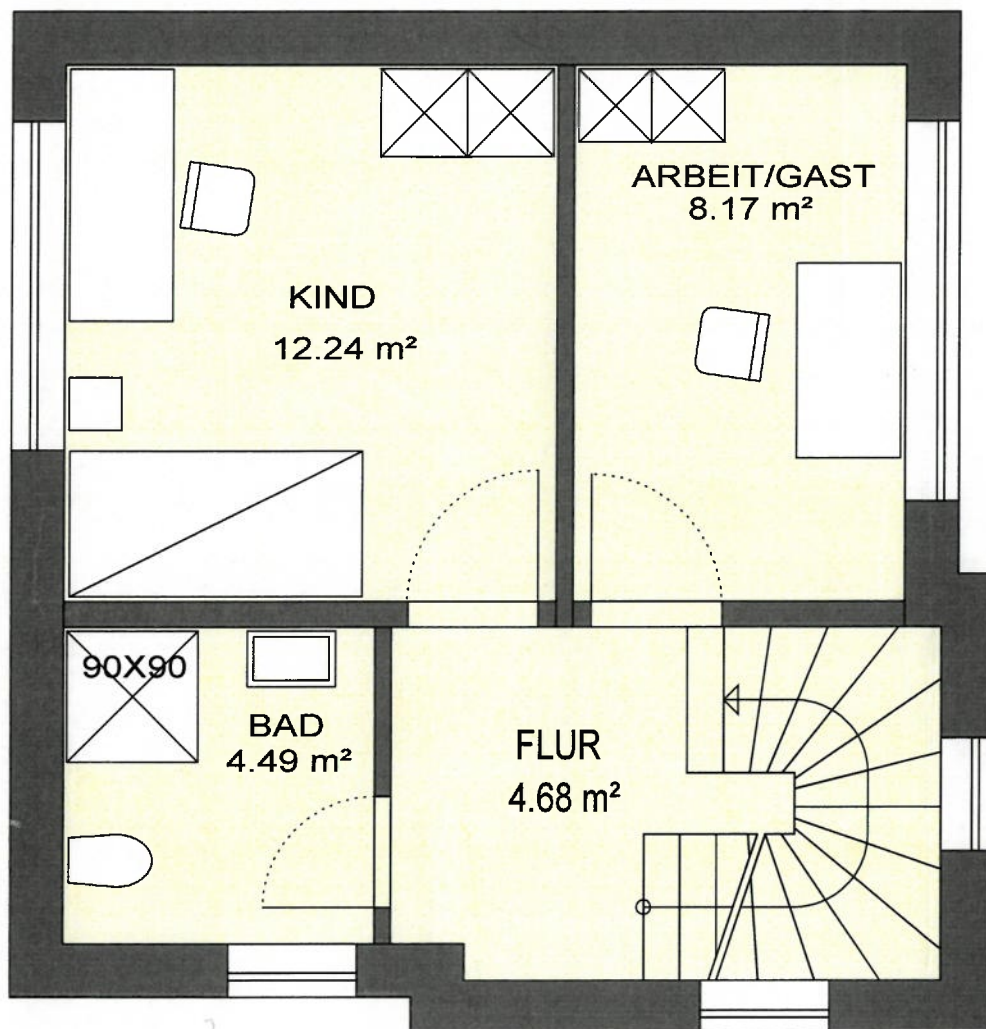

OBERGESCHOSS



RIMUBAL
Wohn- und Baugesellschaft mbH


PROJEKT:
DHH-Karolingerstraße 24, 56626 Andernach



PLANINHALT: GRUNDRISS OBERGESCHOSS

MAßSTAB: 1 : 50

DATUM: 17.05.2017

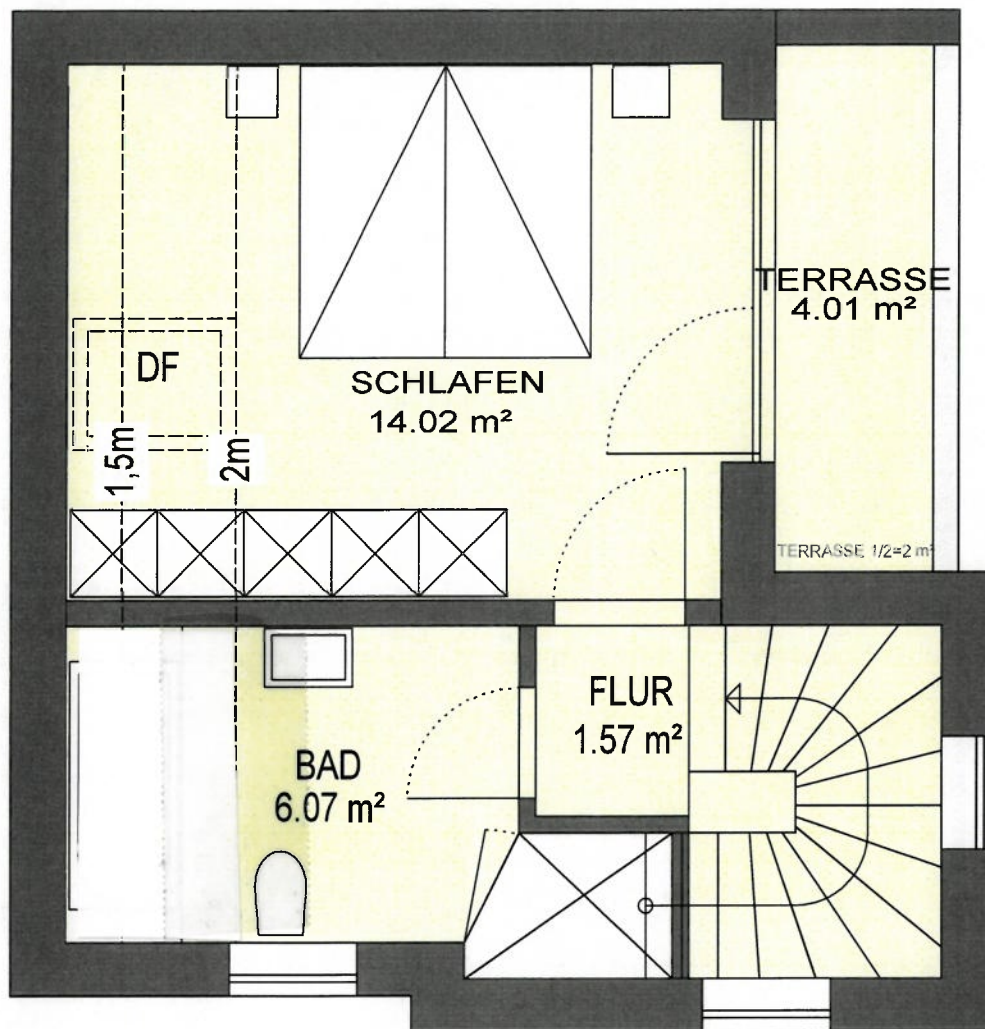

DACHGESCHOSS



RIMUBAL
Wohn- und Baugesellschaft mbH

PROJEKT:
DHH-Karolingerstraße 24, 56626 Andernach

PLANINHALT: GRUNDRISS DACHGESCHOSS

MAßSTAB: 1 : 50

DATUM: 17.05.2017

