



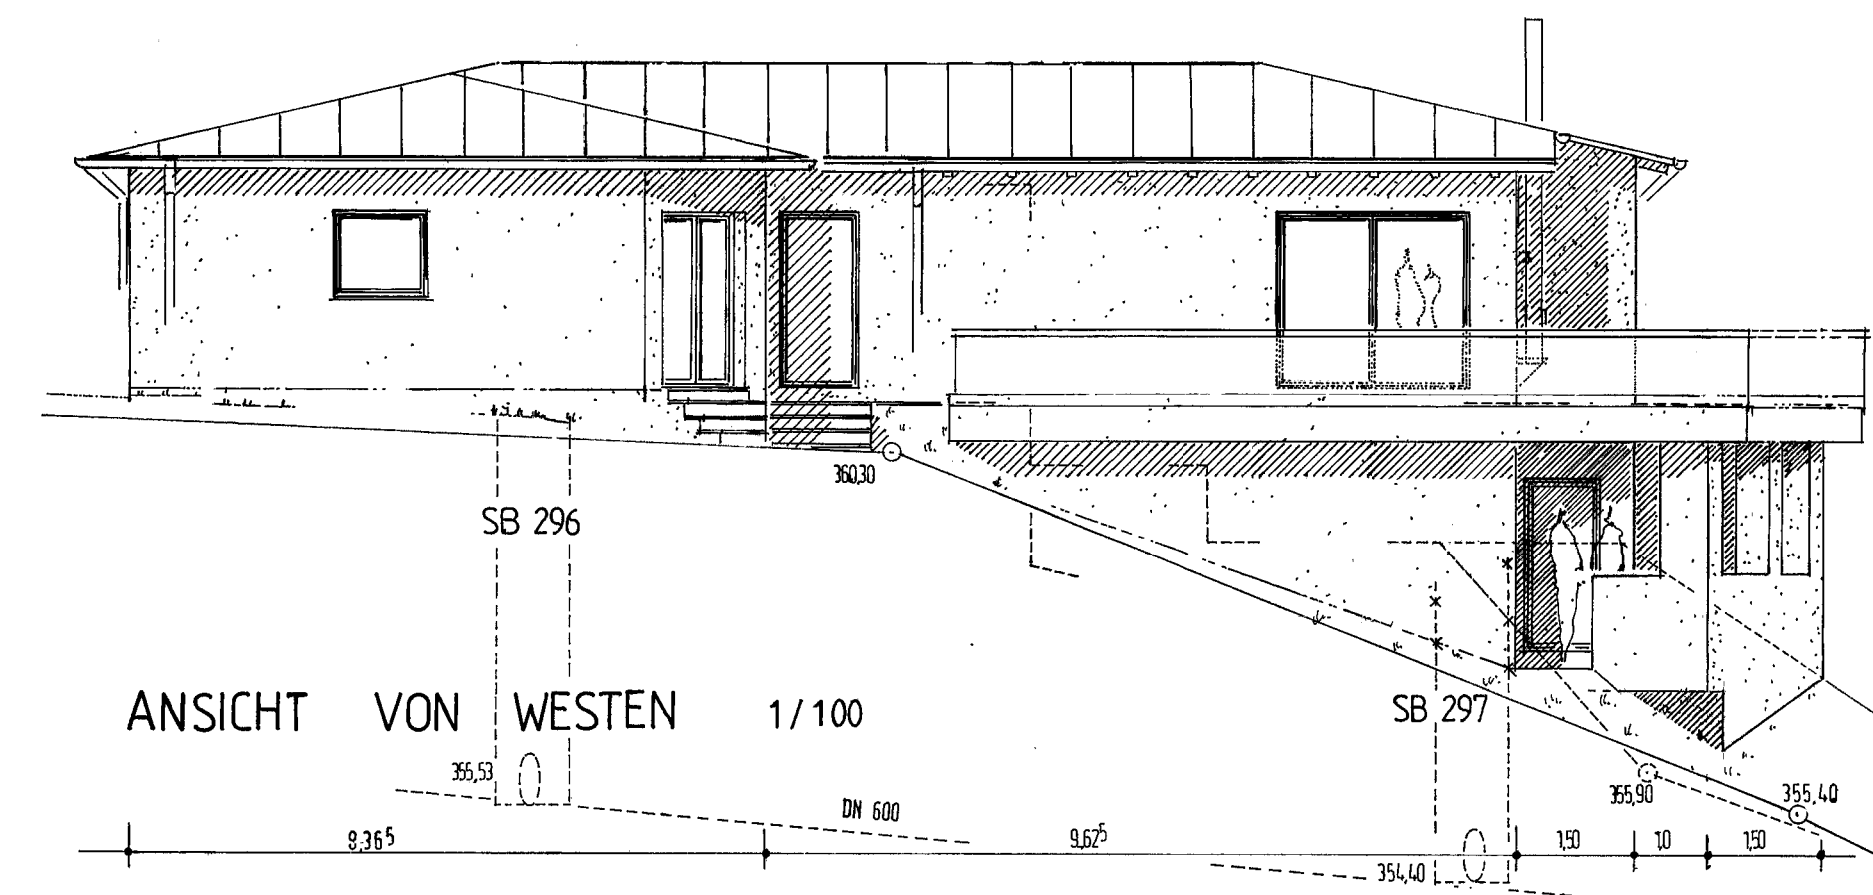


ANSICHT VON WESTEN 1/100

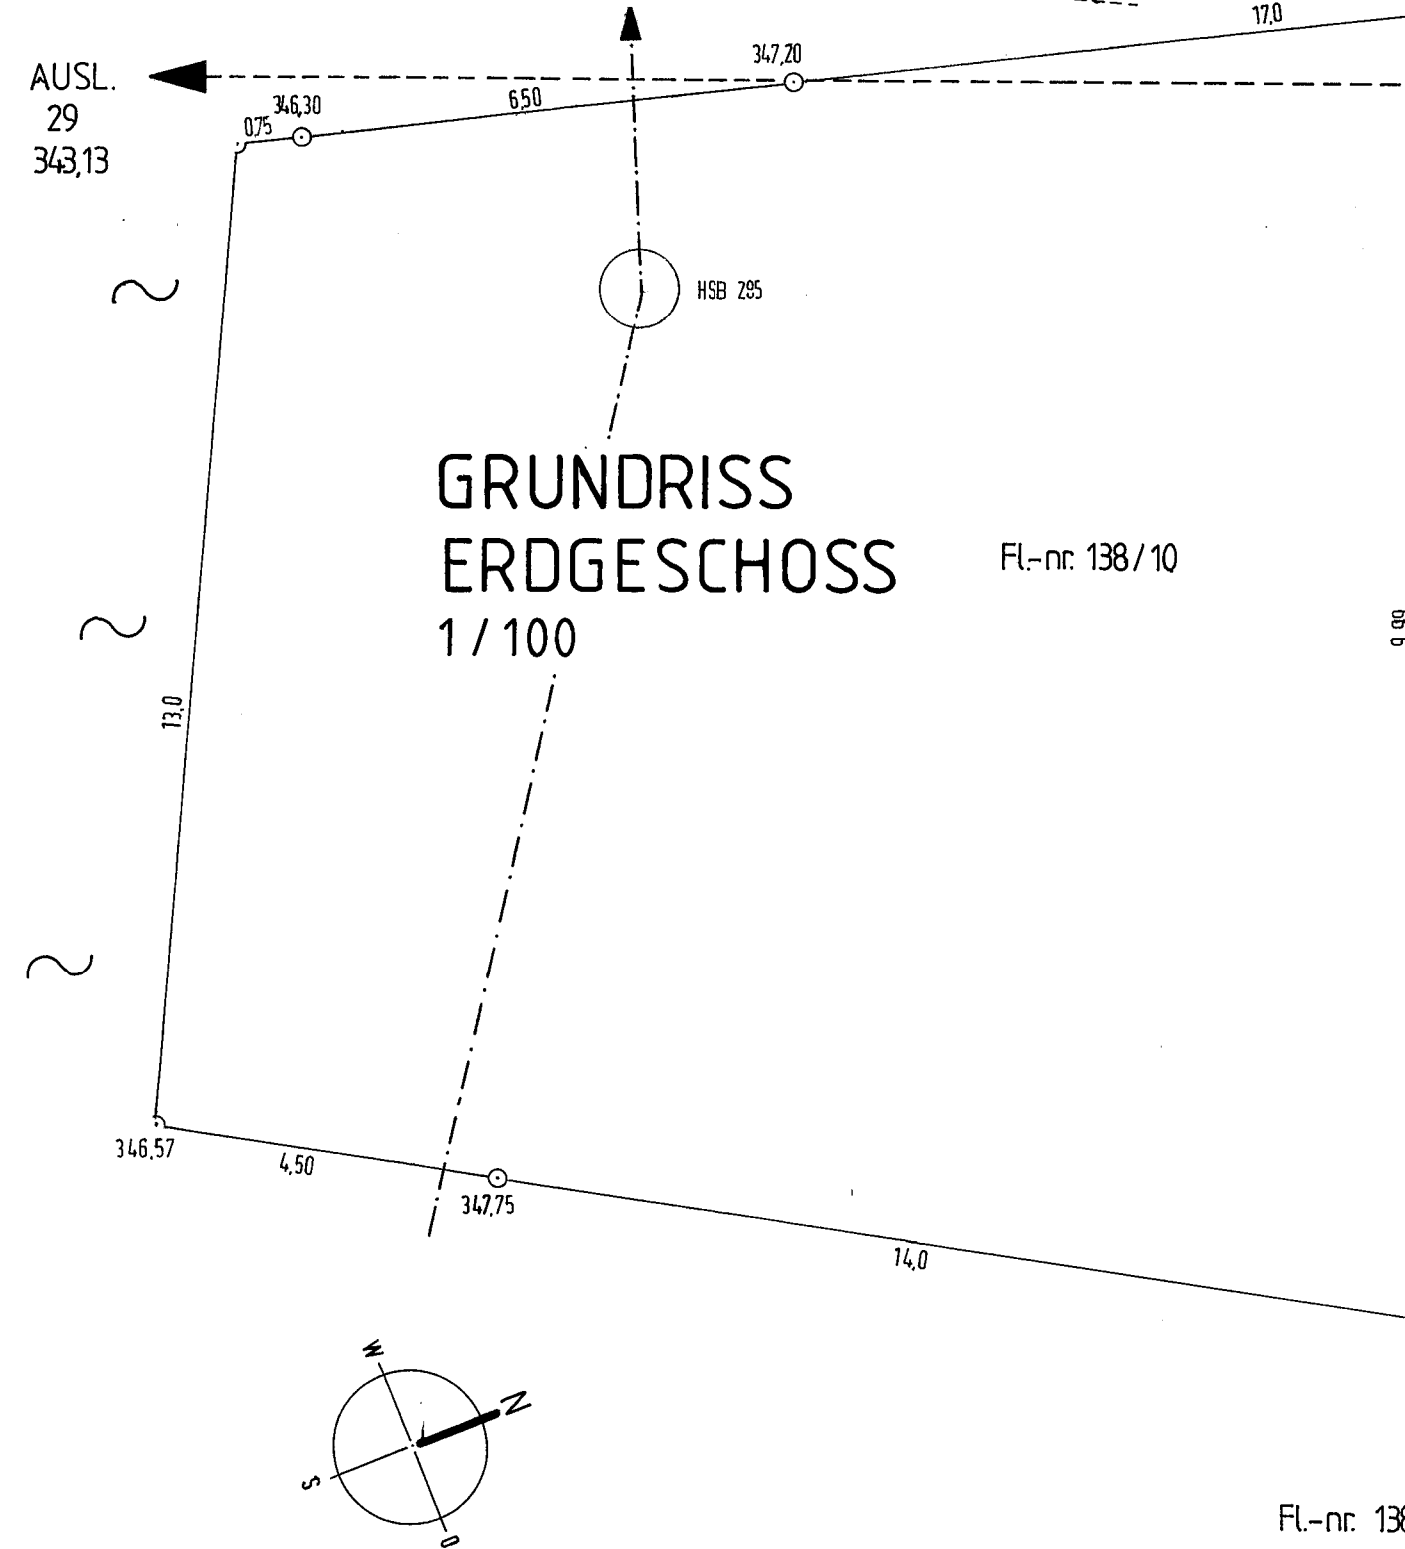


GRUNDRISS ERDGESCHOSS 1/100

Fl.-nr. 138/10

Fl.-nr. 138


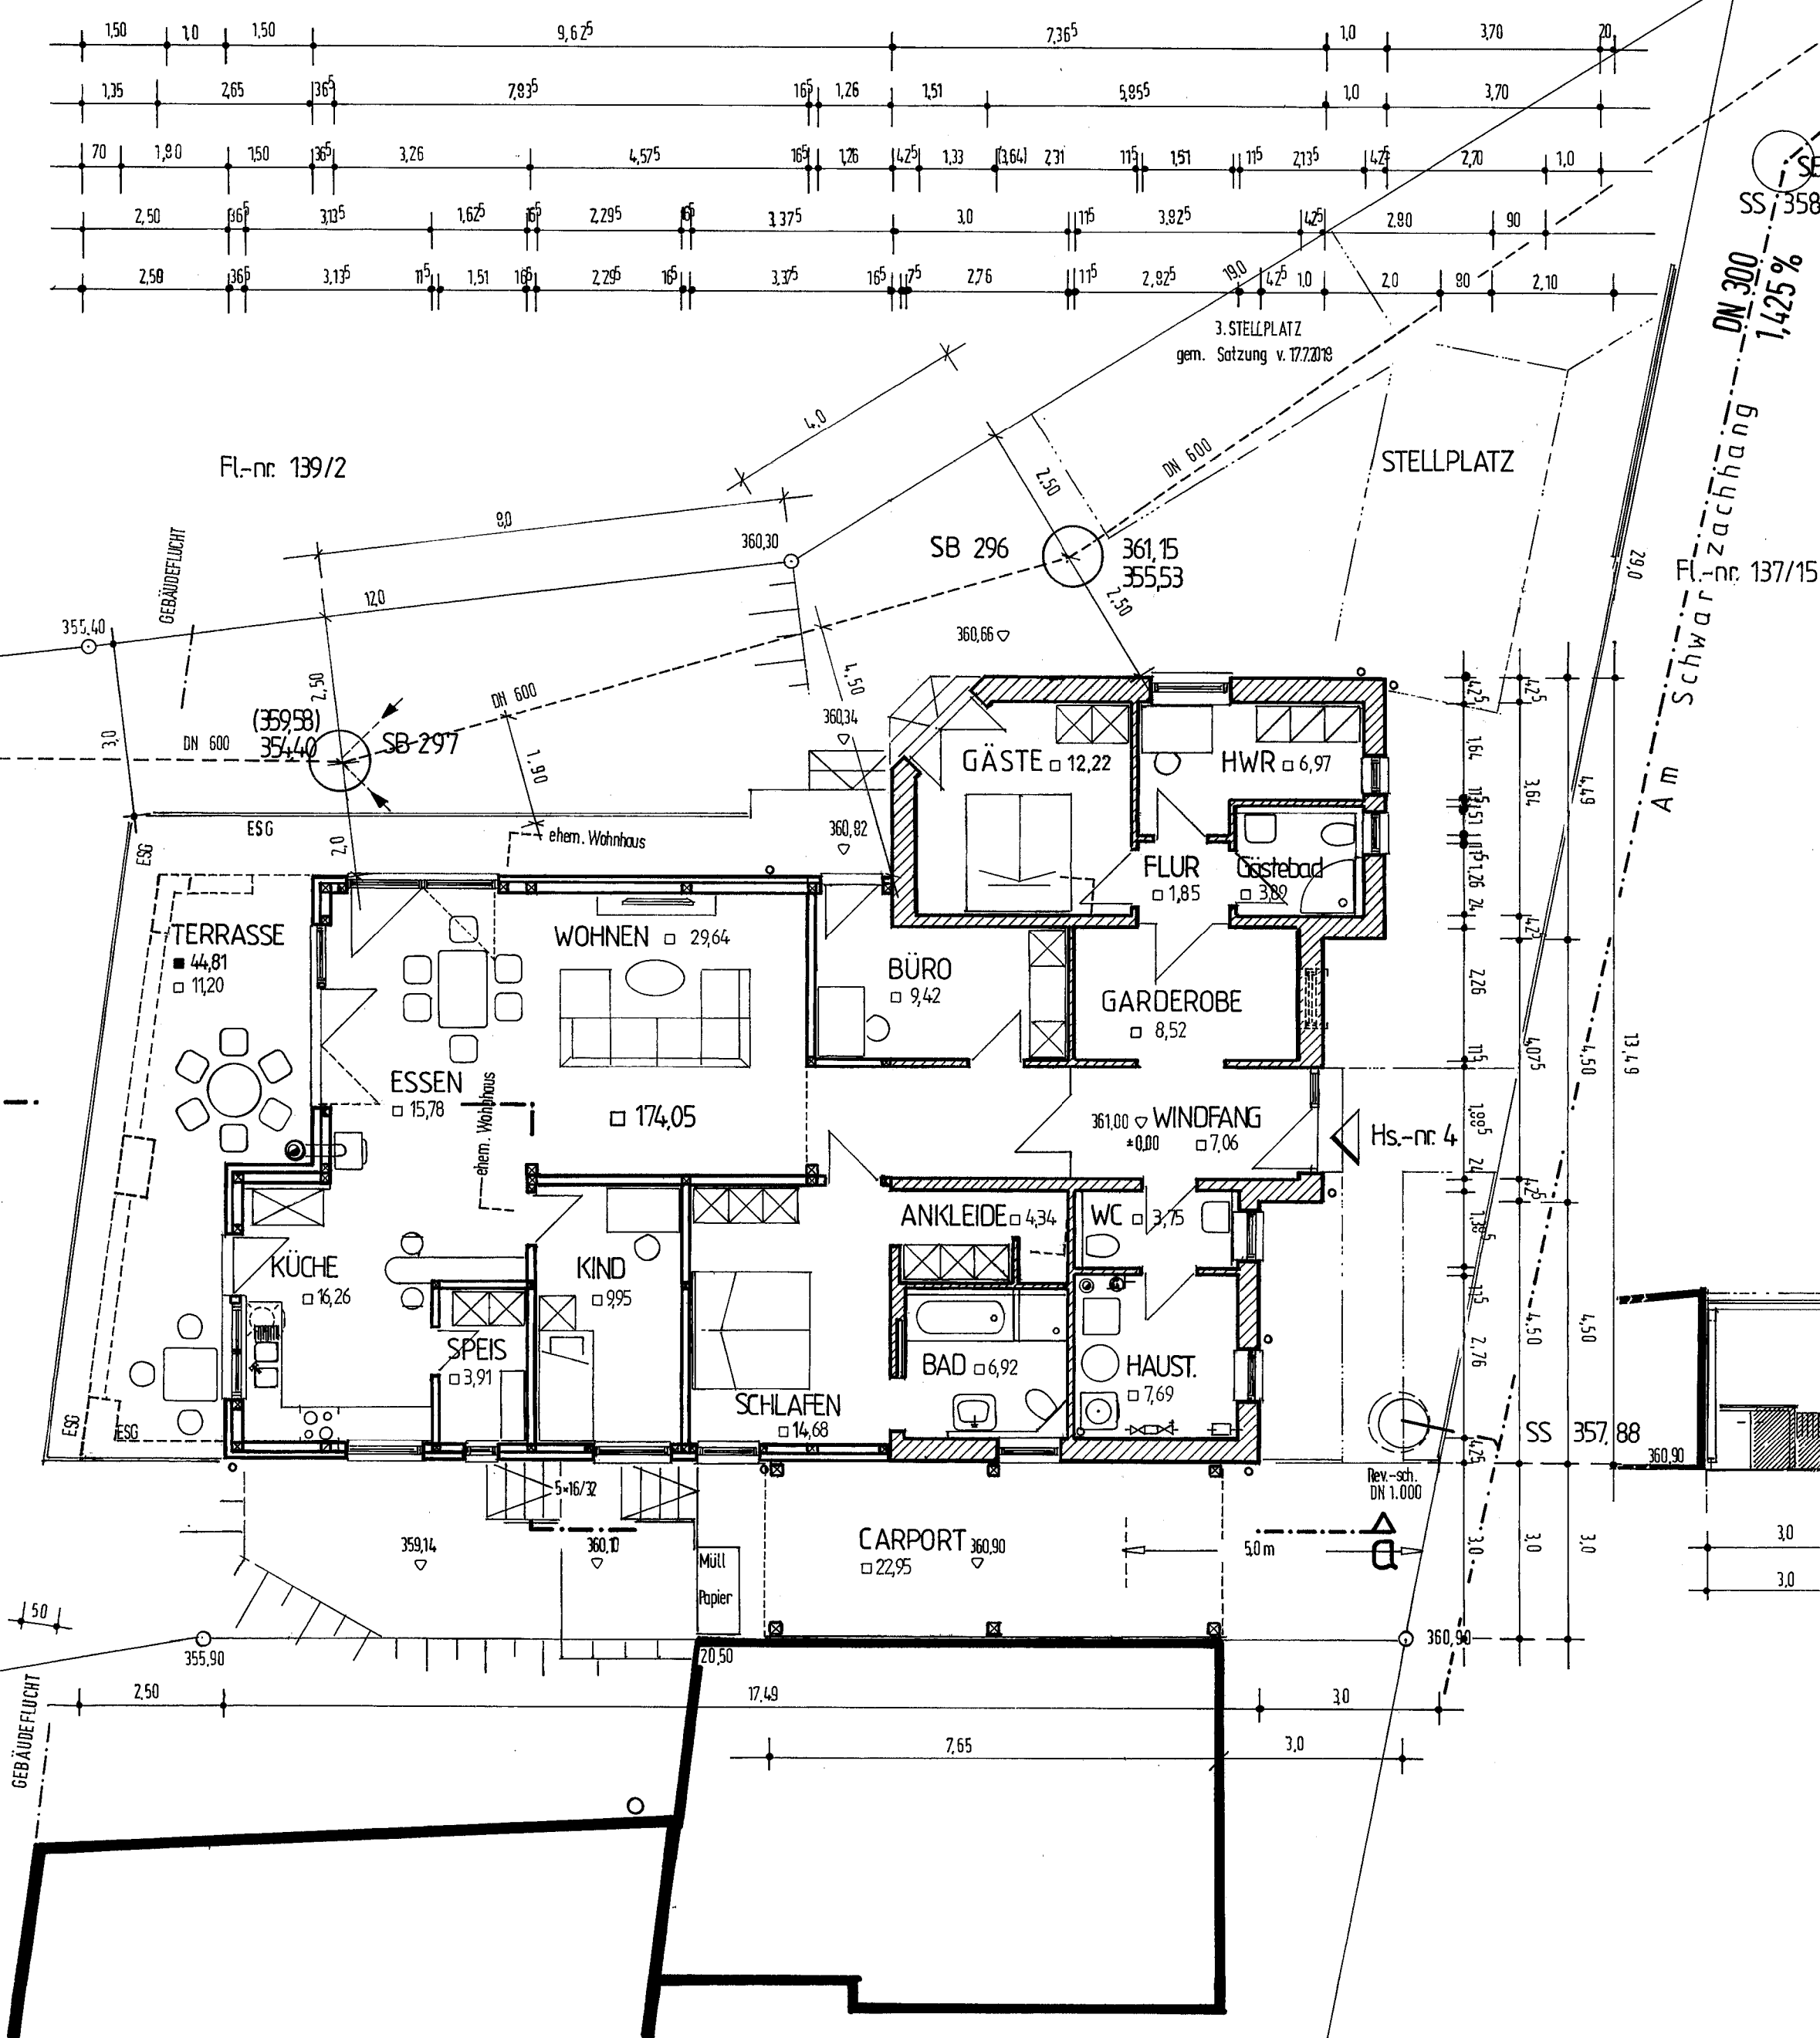


GRUNDRISS UNTERGESCHOSS

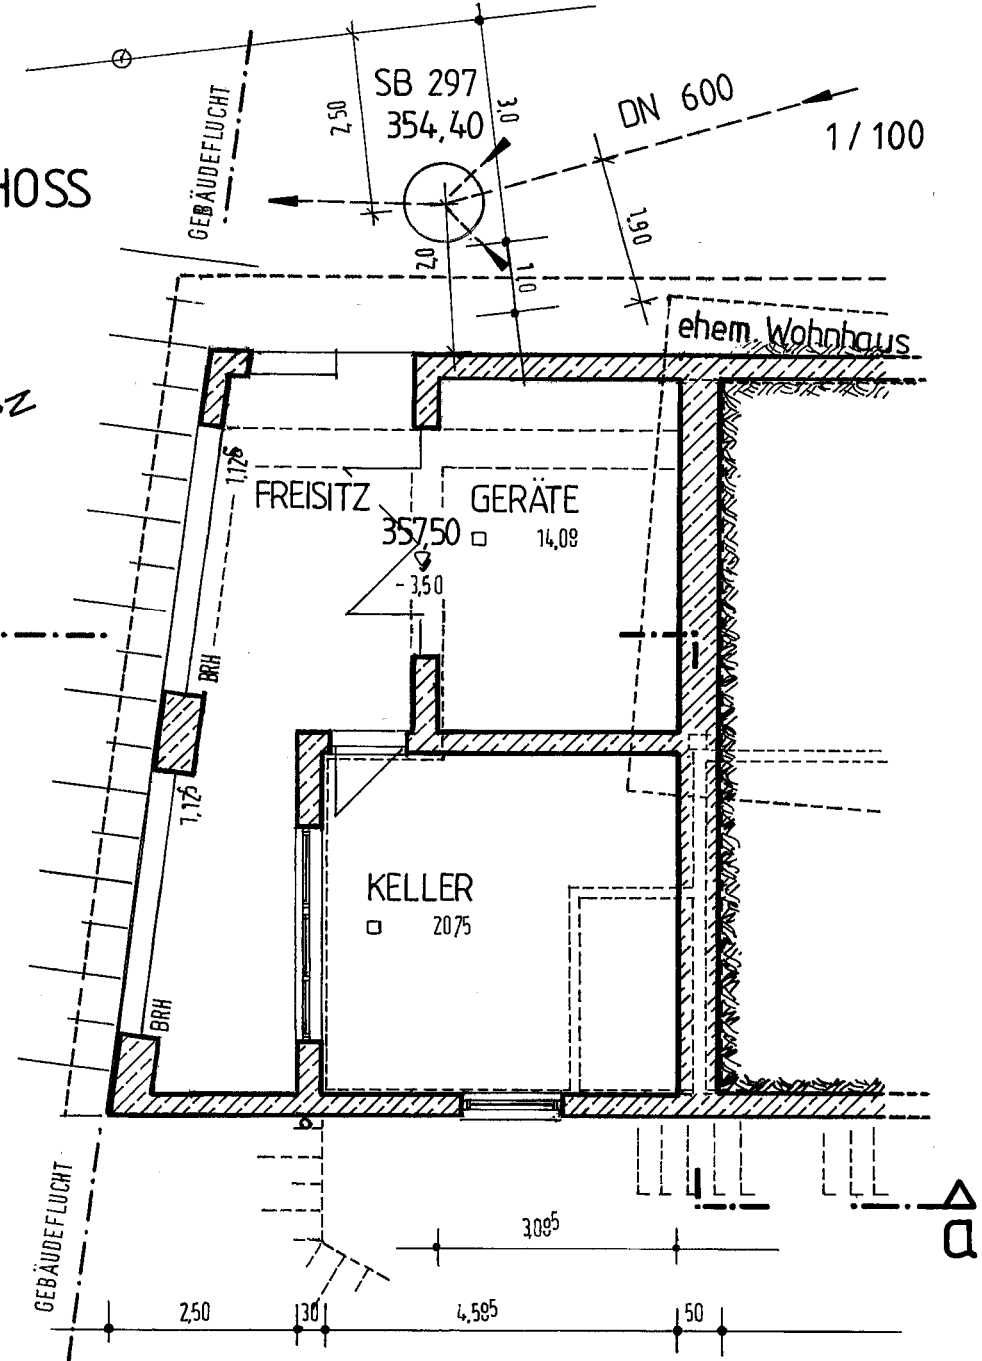


ANSICHT VON NORDEN

1/100

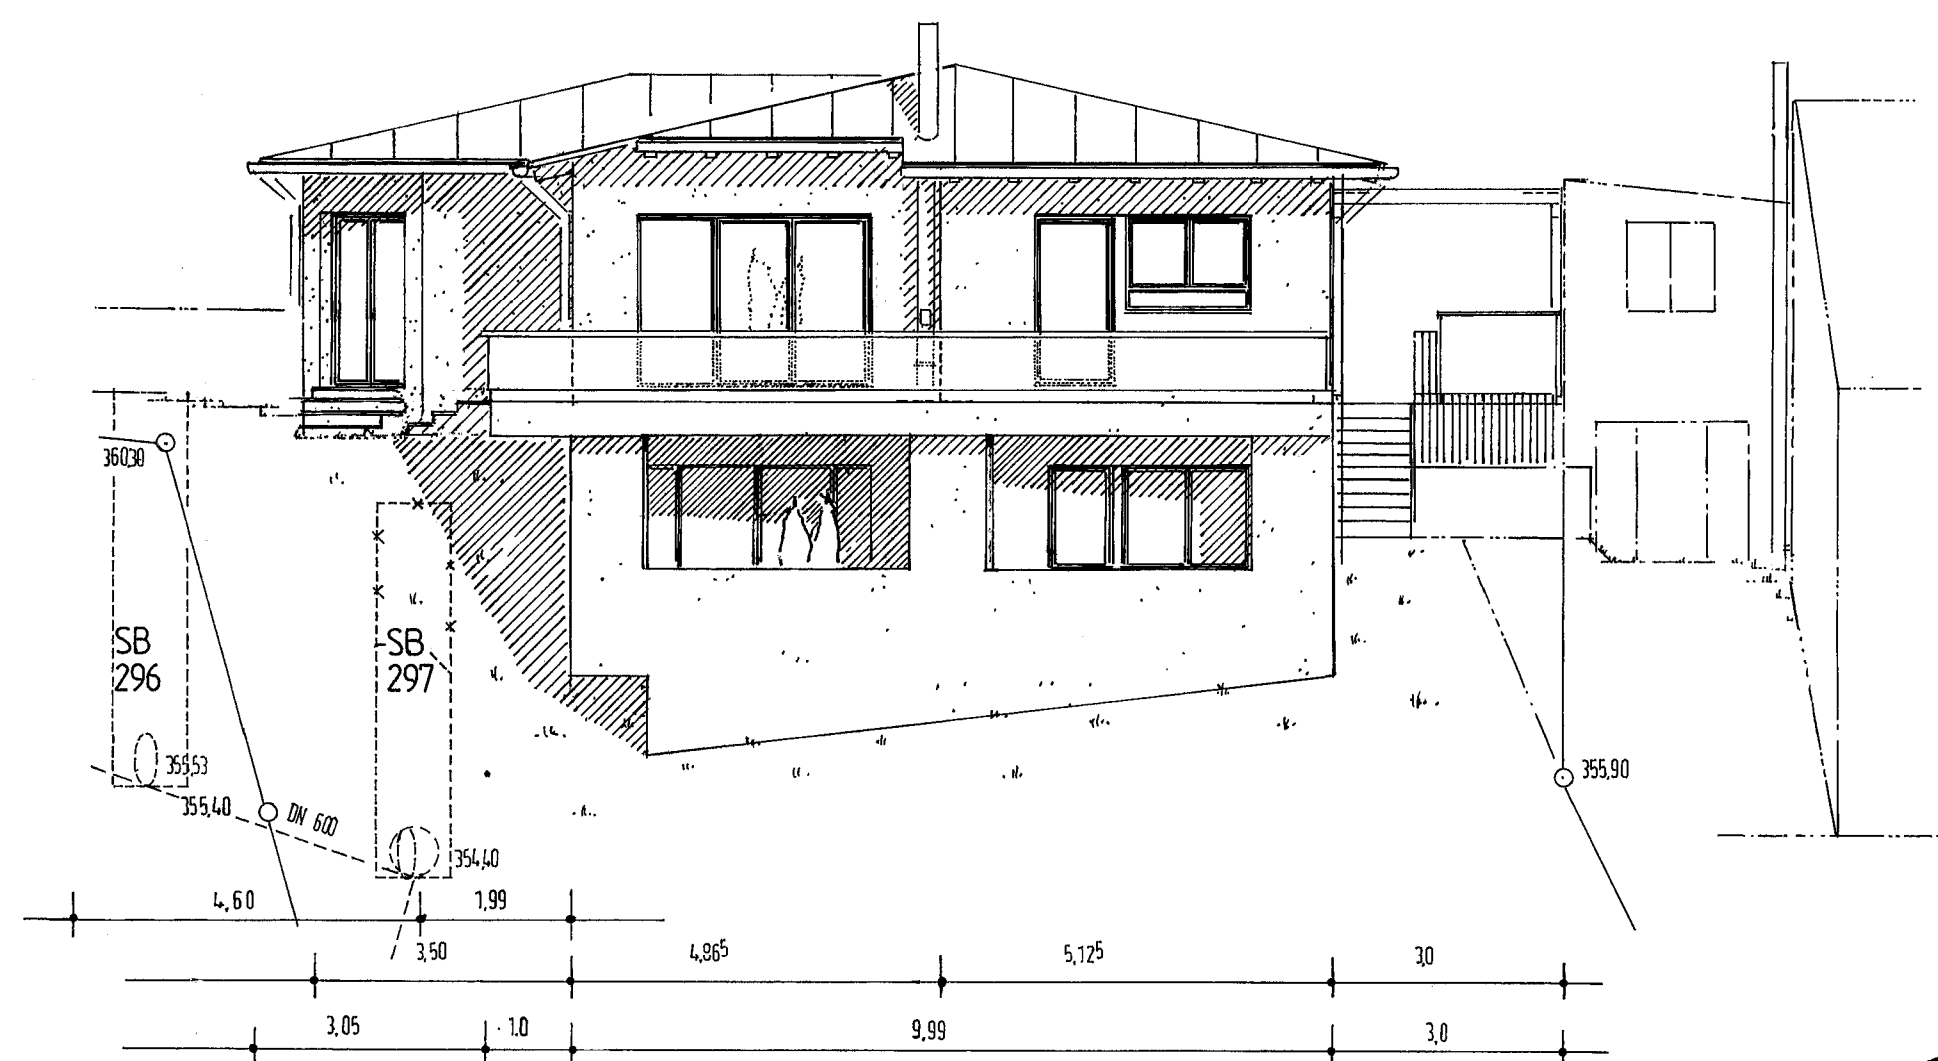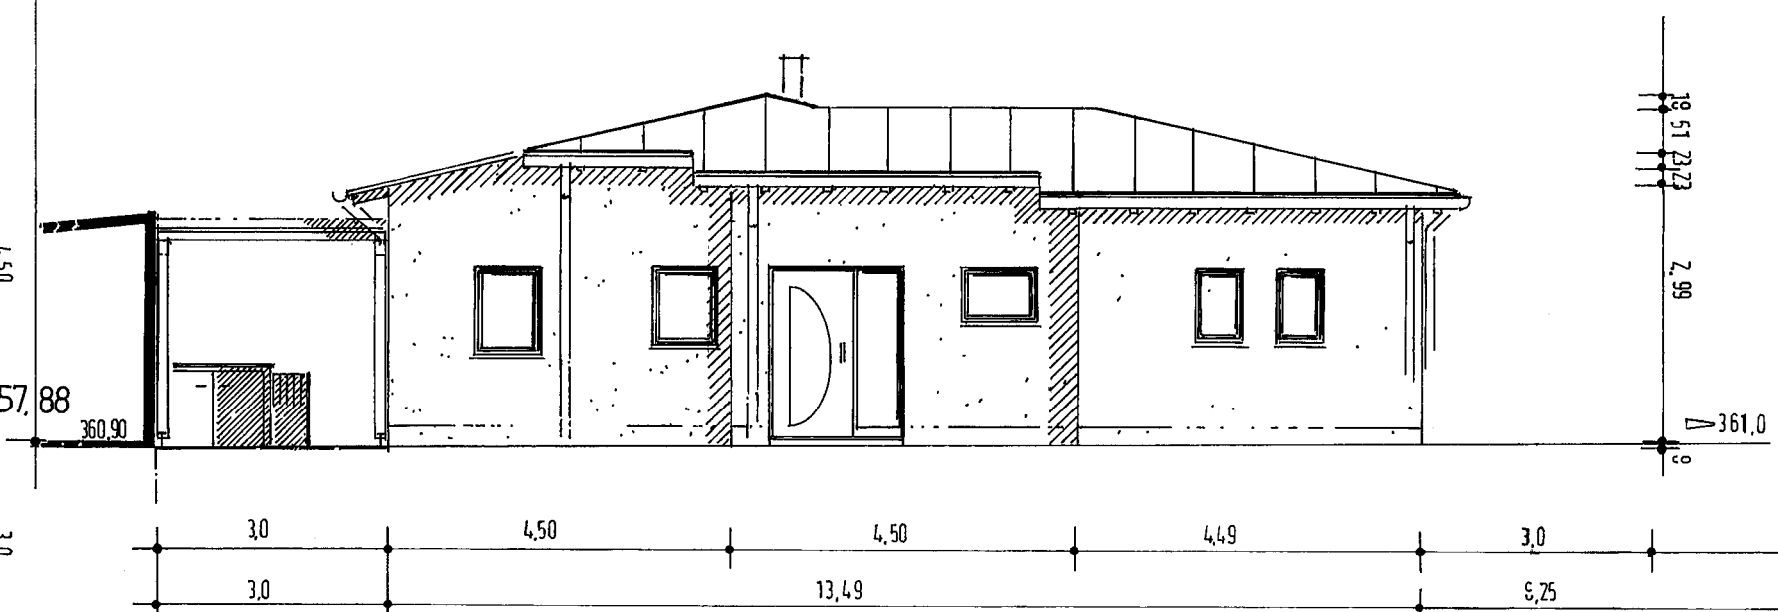

ANSICHT VON SÜDEN 1/100

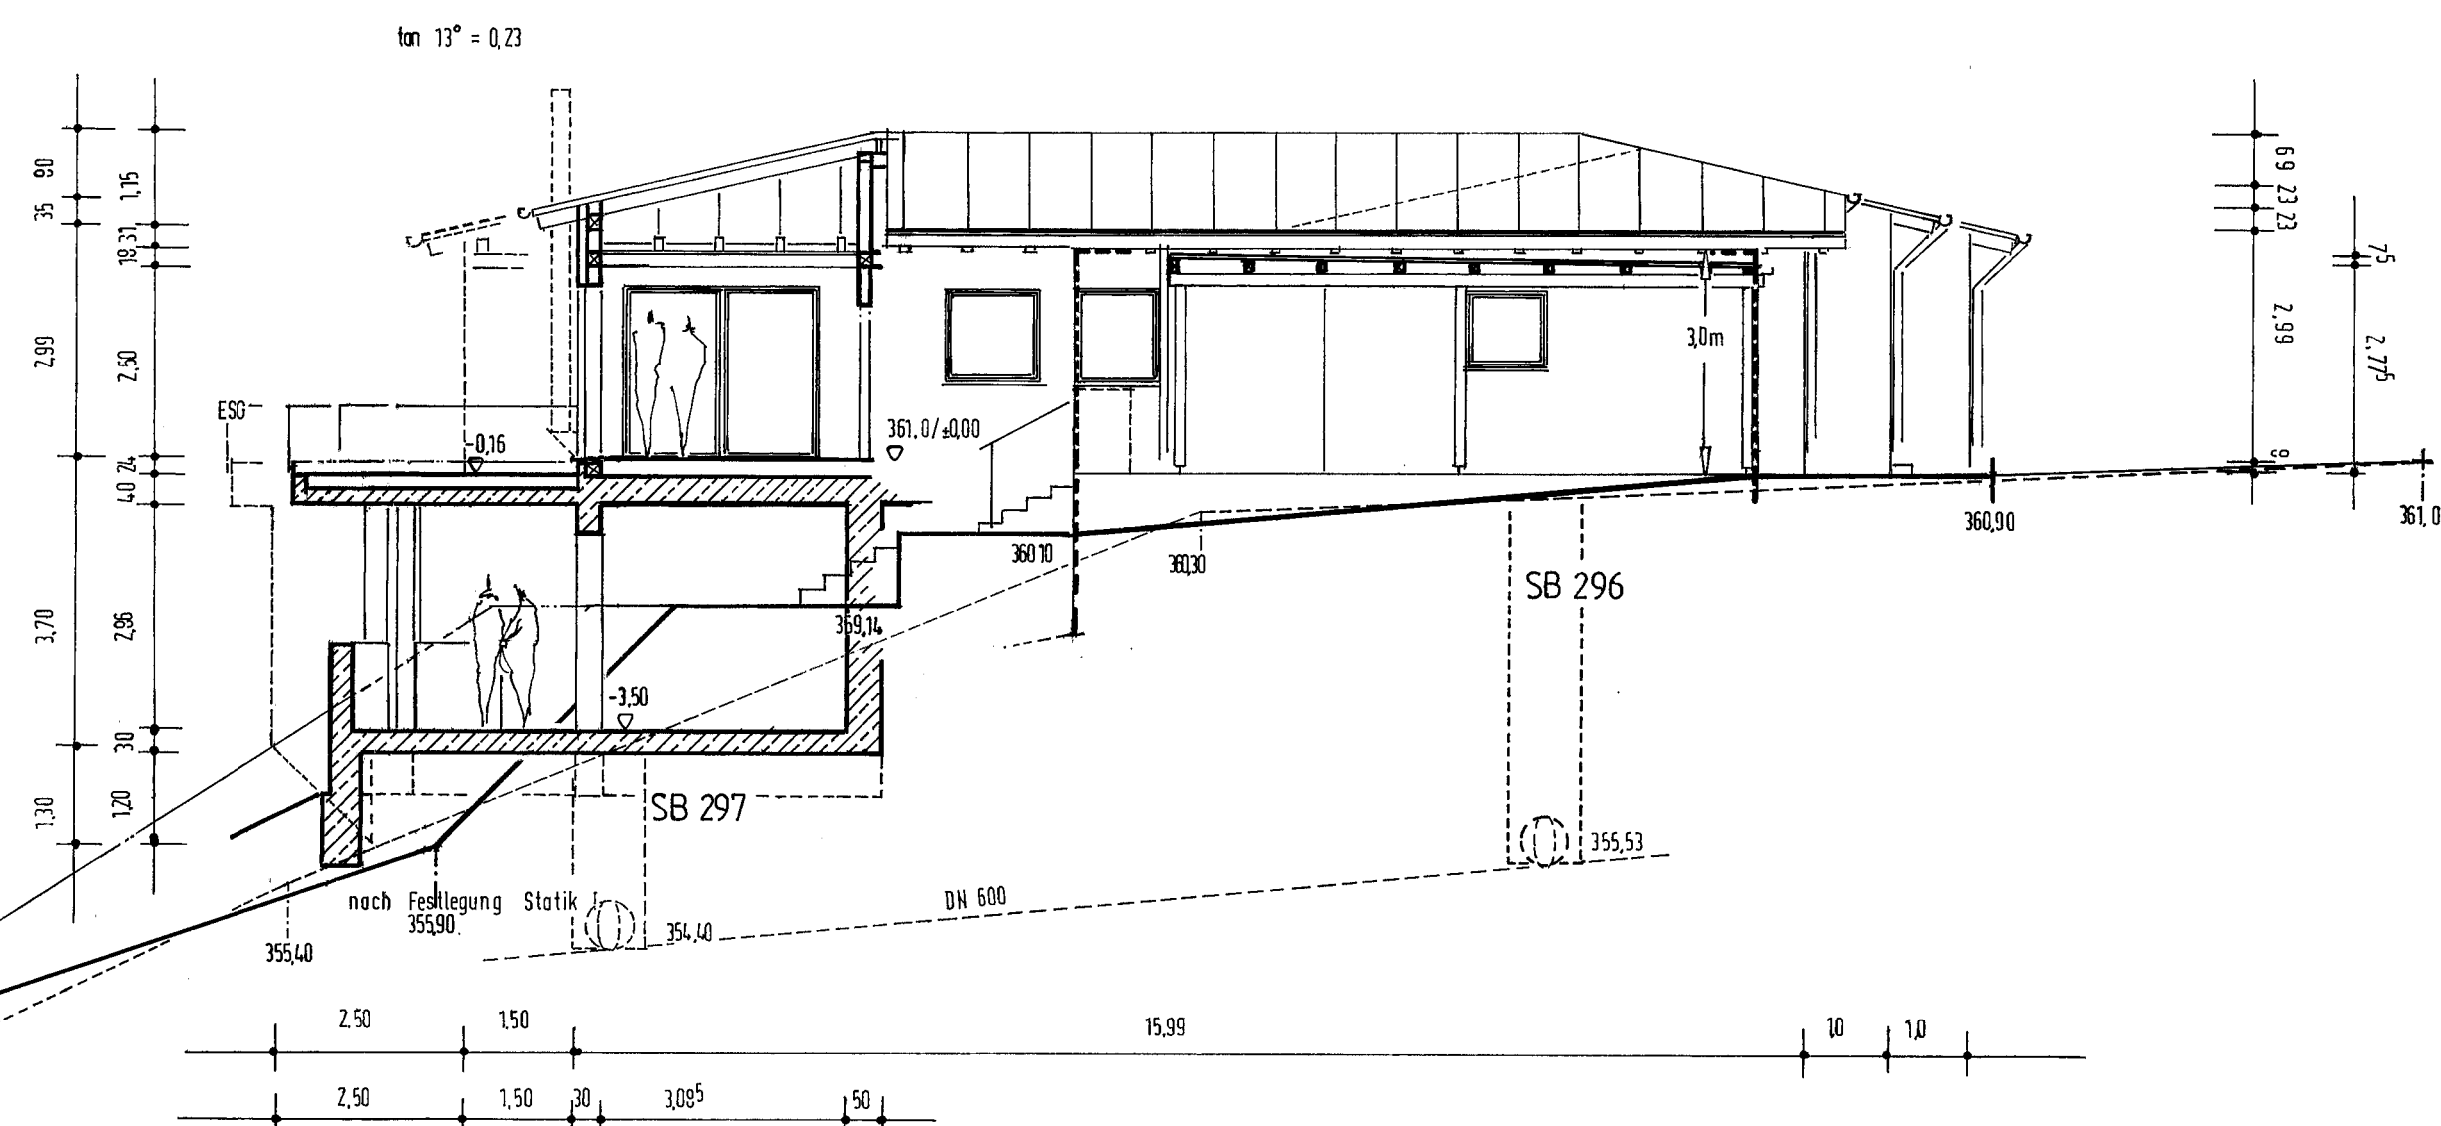

SCHNITT a-a

1/100

Index	Datum	Inhalt	Sachbearbeiter

Antrag Baugenehmigung

Bauvorhaben:
Errichtung Einfamilienhaus mit Carport

Bauaufsichtsbehörde/Stadt:
Landratsamt Nürnberger Land - Bauordnungsbehörde - Waldluststr. 1, 91207 Lauf a.d. Pegnitz

Gemeinde:
90592 Schwarzenbruck, Regensburger Str. 16

Bauort:
Am Schwarzachhang 4, 90592 Schwarzenbruck
Grundstück:
Flurnr. 138/10, Gemarkung Schwarzenbruck

Antragsteller / Bauherr:
Mehdi Vasei, Gsteinacher Str. 13, 90592 Schwarzenbruck

Nachbar:
(Fl.-nr. 137/15) - Gemeinde Schwarzenbruck
Fl.-nr. 139/2 - Thellmann, Roland und Stefanie, Am Schwarzachhang 2, 90592 Schwarzenbruck
Fl.-nr. 138 - Zühl, Konrad, Dr., Am Schwarzachhang 6, 90592 Schwarzenbruck
Fl.-nr. 174 - Georg Christoph Wilhelm von Petz'sche Familien-Stiftung, Schönbrunner Straße 6, 90592 Schwarzenbruck

Planart:
Grundriß Erdgeschoß und Keller, Schnitt und Ansichten von Norden, Süden und Westen, mit Verlauf Überlaufkanal,

Maßstab:
1:100

Ort/Datum/Unterschrift - Bauherr:

Schwarzenbruck, den 9.6.2021

Architekturbüro Bau&Plan
Architekt R.R. Mandel, Dipl.-Ing. (FH)
Ginsterweg 7, 90592 Schwarzenbruck
Atelier: Gibitzenhofstr. 11, 90559 Burghann
Fon: 09128 - 72 68 49 + Fax: 09128 - 923 913
E-Mail: bau@bau-plan.de