
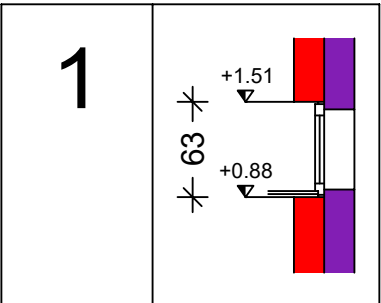


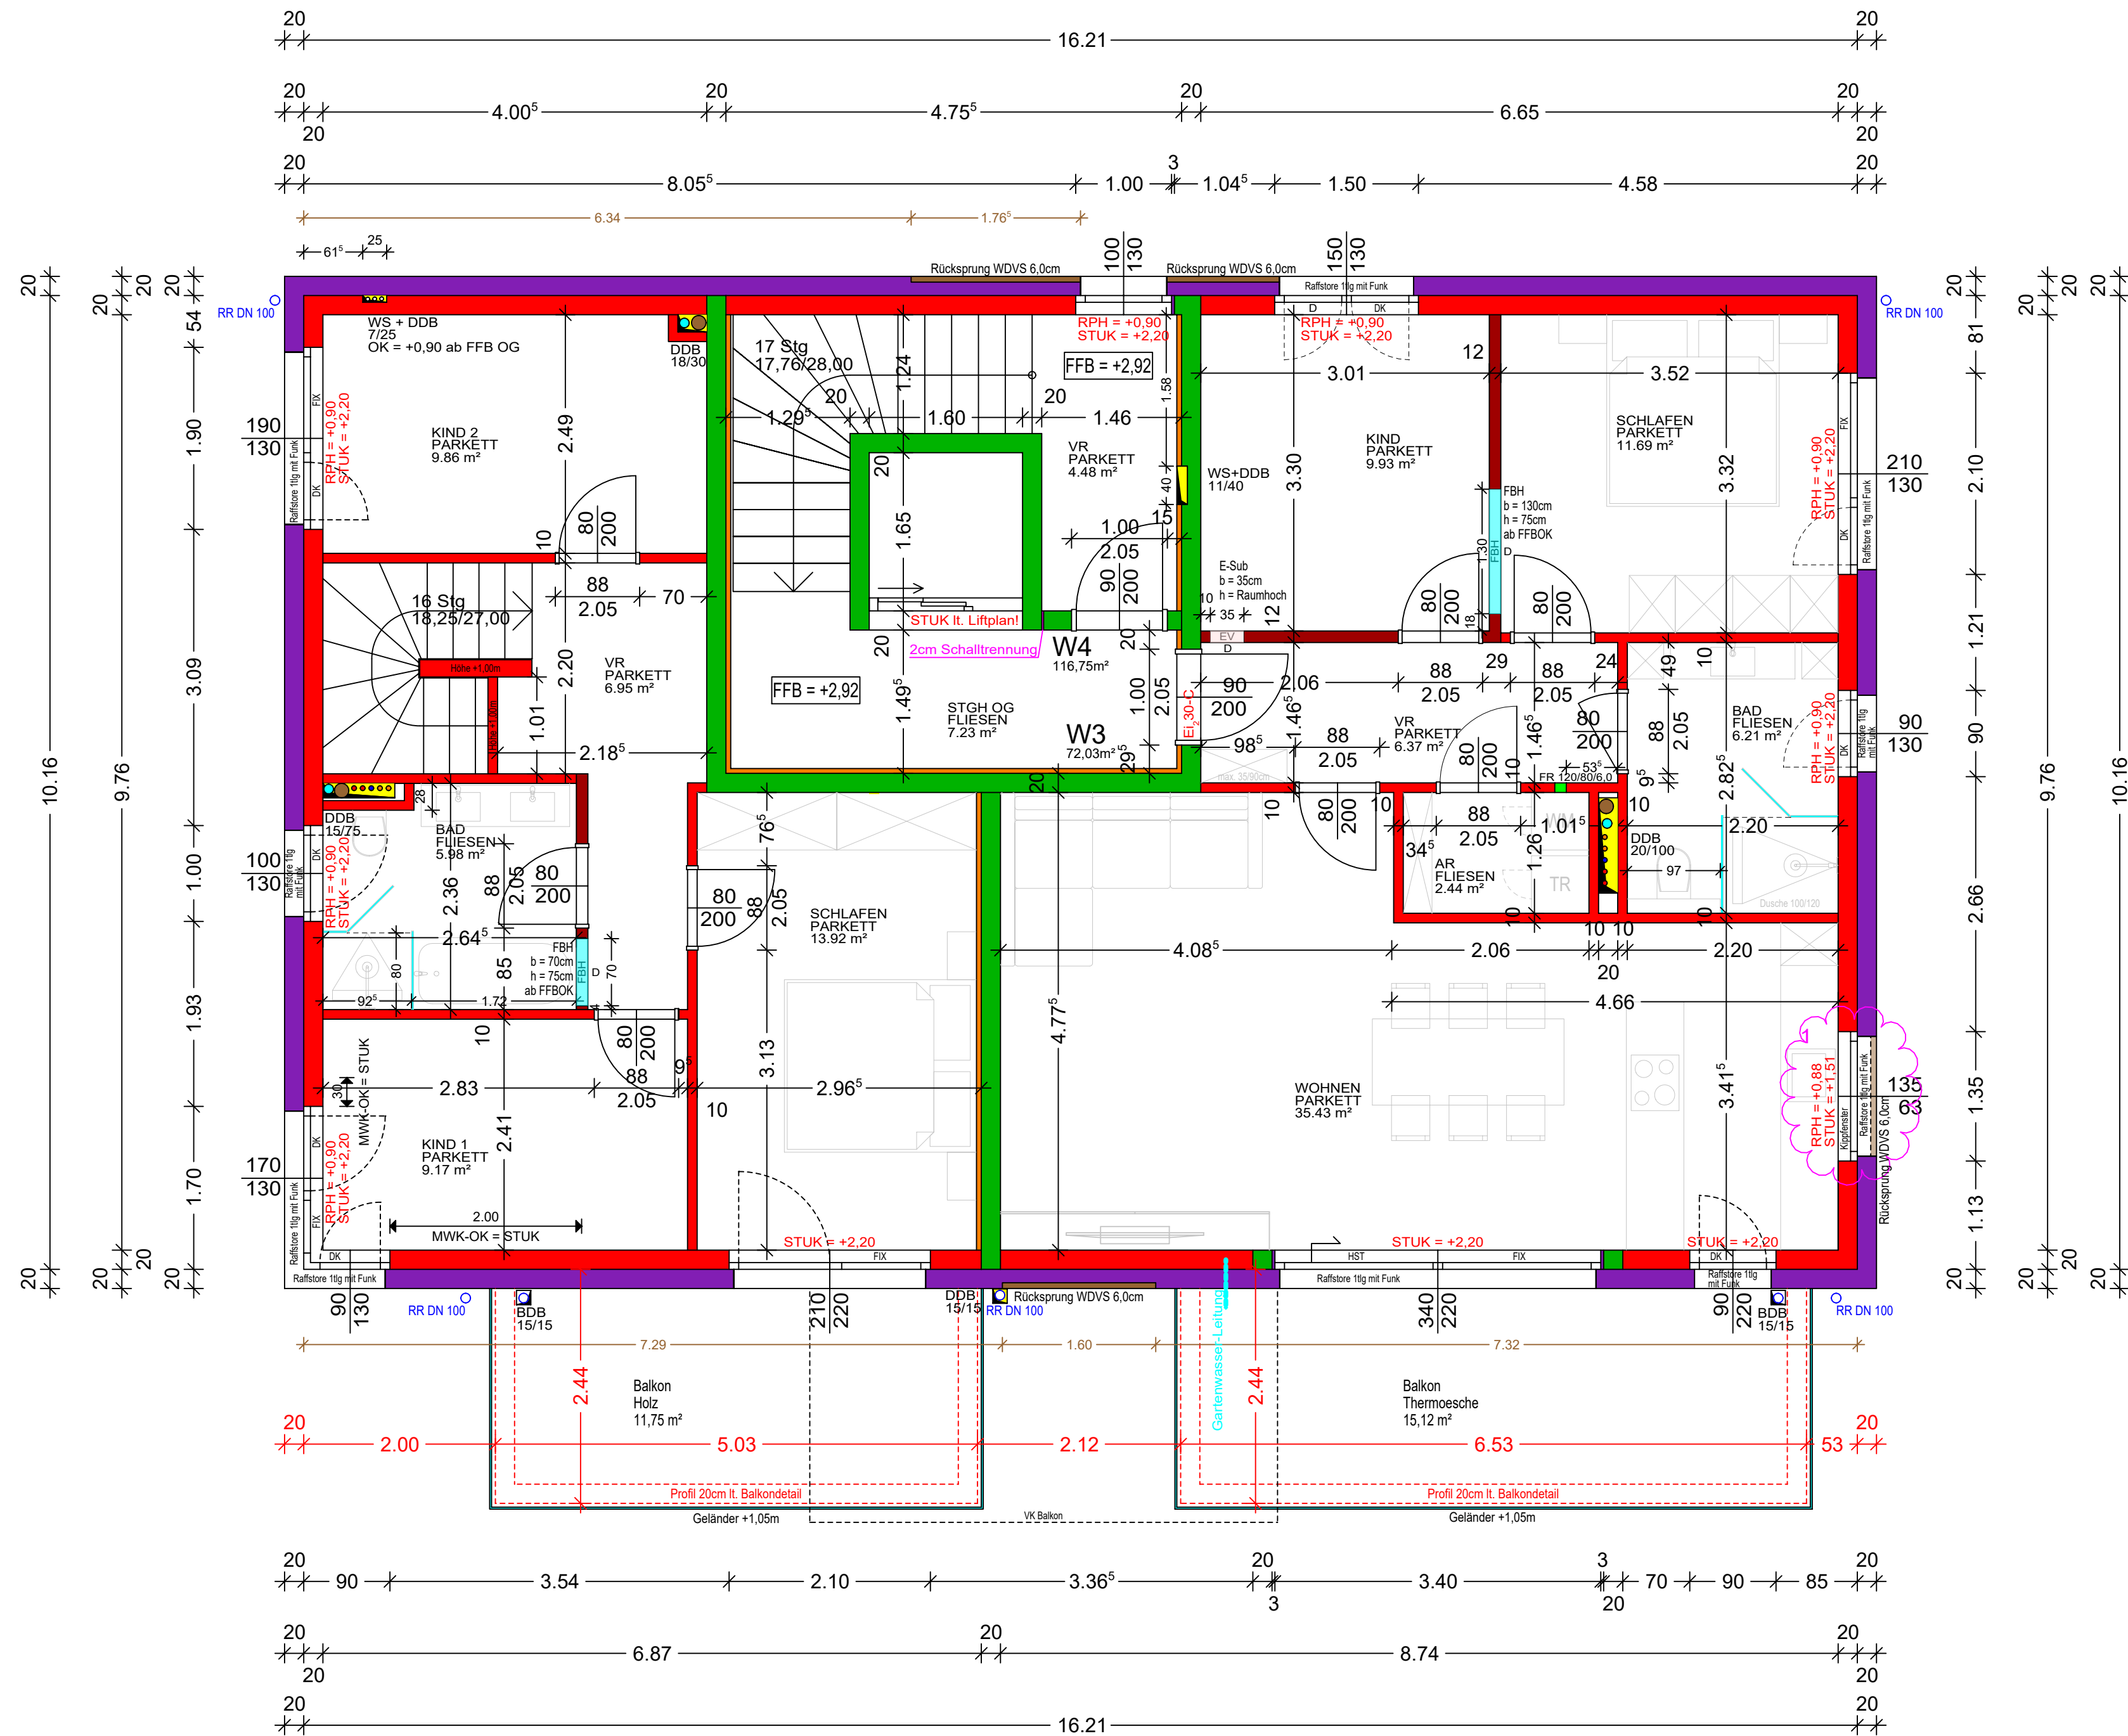

Detail wenn Arbeitsplatte Fertig +0,92m

AUSFÜHRUNGSPLAN

PROJEKT:
BV Elxhausen, Nösnerstraße 14

PLANINHALT:
GRUNDRISS OBERGESCHOSS

PROJ-NR	PLAN NR:	Maßstab 1:50	E
2024-12-01	P - OG - 03E		

	Stahlbeton		Ziegelmauerwerk
	Wärmedämmung XPS		VSDP-Mineralwolle verputzt oder Gipskartonständerwand mit MW
	Ziegelmauerwerk 12cm		

PROJ-NR	INDEX E	GEZEICHNET:	MAßSTAB:	PLANART:	GST. 537/19	EZ 212
2023-11-02	03.12.2024	Buchmayr Michelle	1:50	AUSFÜHRUNGSPLAN	KG 56507	Elxhausen

Änderungsvermerke	Datum	Name	Änderungen/Ergänzungen/Stand
e	10.03.2025	MB	Ergänzung Angaben Statiker, Ergänzung Durchbrüche Balkone
d	10.03.2025	MB	Ergänzung Balkondetail, Änderung Balkonaussenkanten
c	28.01.2025	MB	Einarbeiten Angaben HLS
b	20.12.2024	MB	AUSDRUCK
a	03.12.2024	MB	AUSDRUCK