
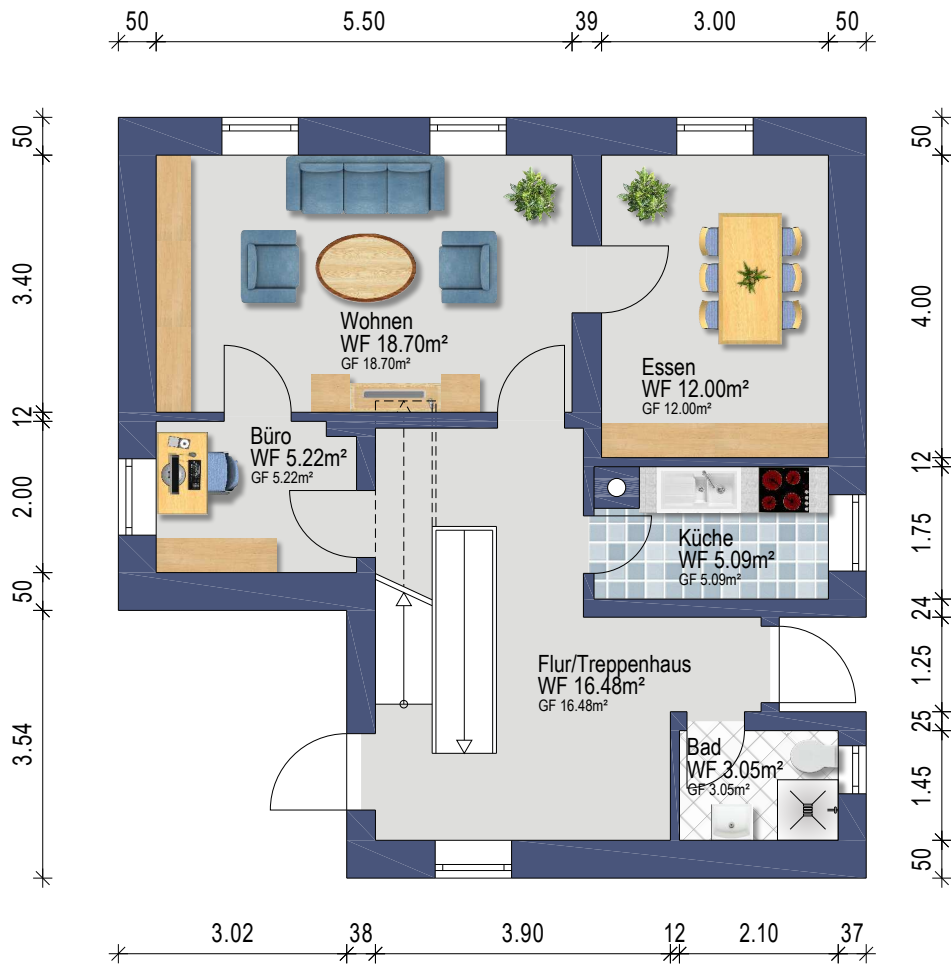


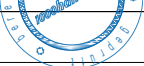

|                                         |                  |   |
|-----------------------------------------|------------------|---|
| Gebäude EFH                             |                  | <br><b>grundriss.com</b><br><small>Ein Netzwerk der 1000hands AG</small><br>Aufmaß - CAD-Service - Flächen |
| Ort/Straße 91284 Neuhaus, Burgstraße 8, |                  |   |
| Planinhalt Obergeschoss                 |                  |   |
| Maßstab 1:100/A4                        | Datum 24.11.2025 |   |
| Objekt-Nr. -                            | Plan-Nr. 2       |   |