




HERDERGÄRTEN


Herderstraße 4, 6, 8 / 83024 Rosenheim

Wohnung 3.2.4

ETAGE	E2
ZIMMER	2

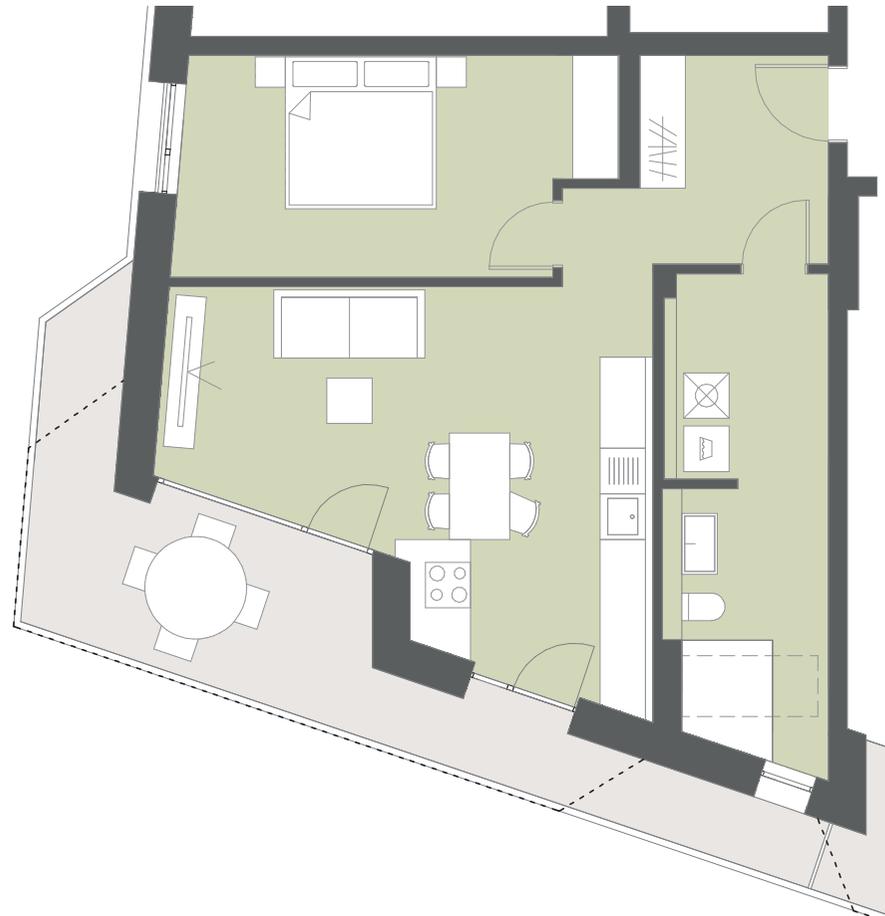

WOHNFLÄCHE	ca. 74 m ²
Eingang	ca. 7 m ²
Wohnen / Küche	ca. 27 m ²
Schlafen	ca. 16 m ²
Badezimmer	ca. 8 m ²
Hauswirtschaftsraum	ca. 6 m ²
Balkon (50%)	ca. 10 m ²

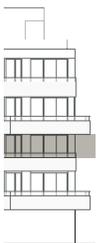

LEGENDE

--- Balkonverlauf im darüberliegenden Geschoss

Grundrisse im Maßstab 1:100 bei Ausdruck auf DIN A4 in 100%



werndl-partner.de



Alle Angaben stellen einen aktuellen Planungsstand dar. Ein Gewähr für die Richtigkeit und Vollständigkeit, insbesondere zur Maßgebung, kann nicht übernommen werden.