
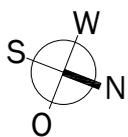


# Stuttgart

Johannesstraße 90  
70176 Stuttgart

Wohnung Nr. 111  
1-Zimmer-Wohnung  
Dachgeschoss rechts

Wohnfläche: 36,20m<sup>2</sup>

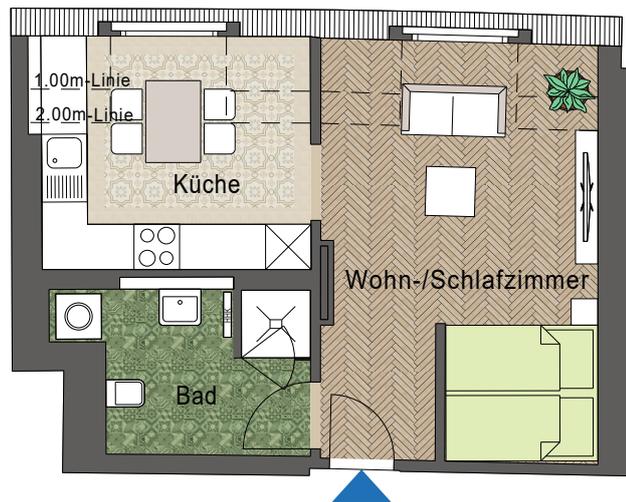

Maßstab 1:100

0 2 4 6

Die Grundrisse wurden auf Grundlage der aktuellen Ausführungsplanung (Werkplanung) erstellt. Der angegebene Maßstab kann druckbedingt geringfügig abweichen. Der Grundriss ist eine unverbindliche Illustration und die eingezeichnete Möblierung nur ein Gestaltungsvorschlag. Maßgebend für die Ausführung ist die aktuelle Ausführungsplanung (Werkplanung) mit den dazugehörigen Leistungsverzeichnissen sowie der zukünftige Mietvertrag. Irrtum und Änderungen im Baugenehmigungsverfahren vorbehalten.

Johannesstraße

Haus 86A

Haus 90

Haus 92

