



LICHTSPIELHAUS

Marienplatz / 83043 Bad Aibling

Wohnung 6

ETAGE 2. OG

ZIMMER 4

WOHNFLÄCHE ca. 151 m²

Wohnen / Küche ca. 56 m²

Schlafen 1 ca. 18 m²

Schlafen 2 ca. 12 m²


Schlafen 3 ca. 14 m²

Badezimmer ca. 14 m²

Abstellraum ca. 4 m²

Flur ca. 20 m²

Terrasse (50%) ca. 13 m²

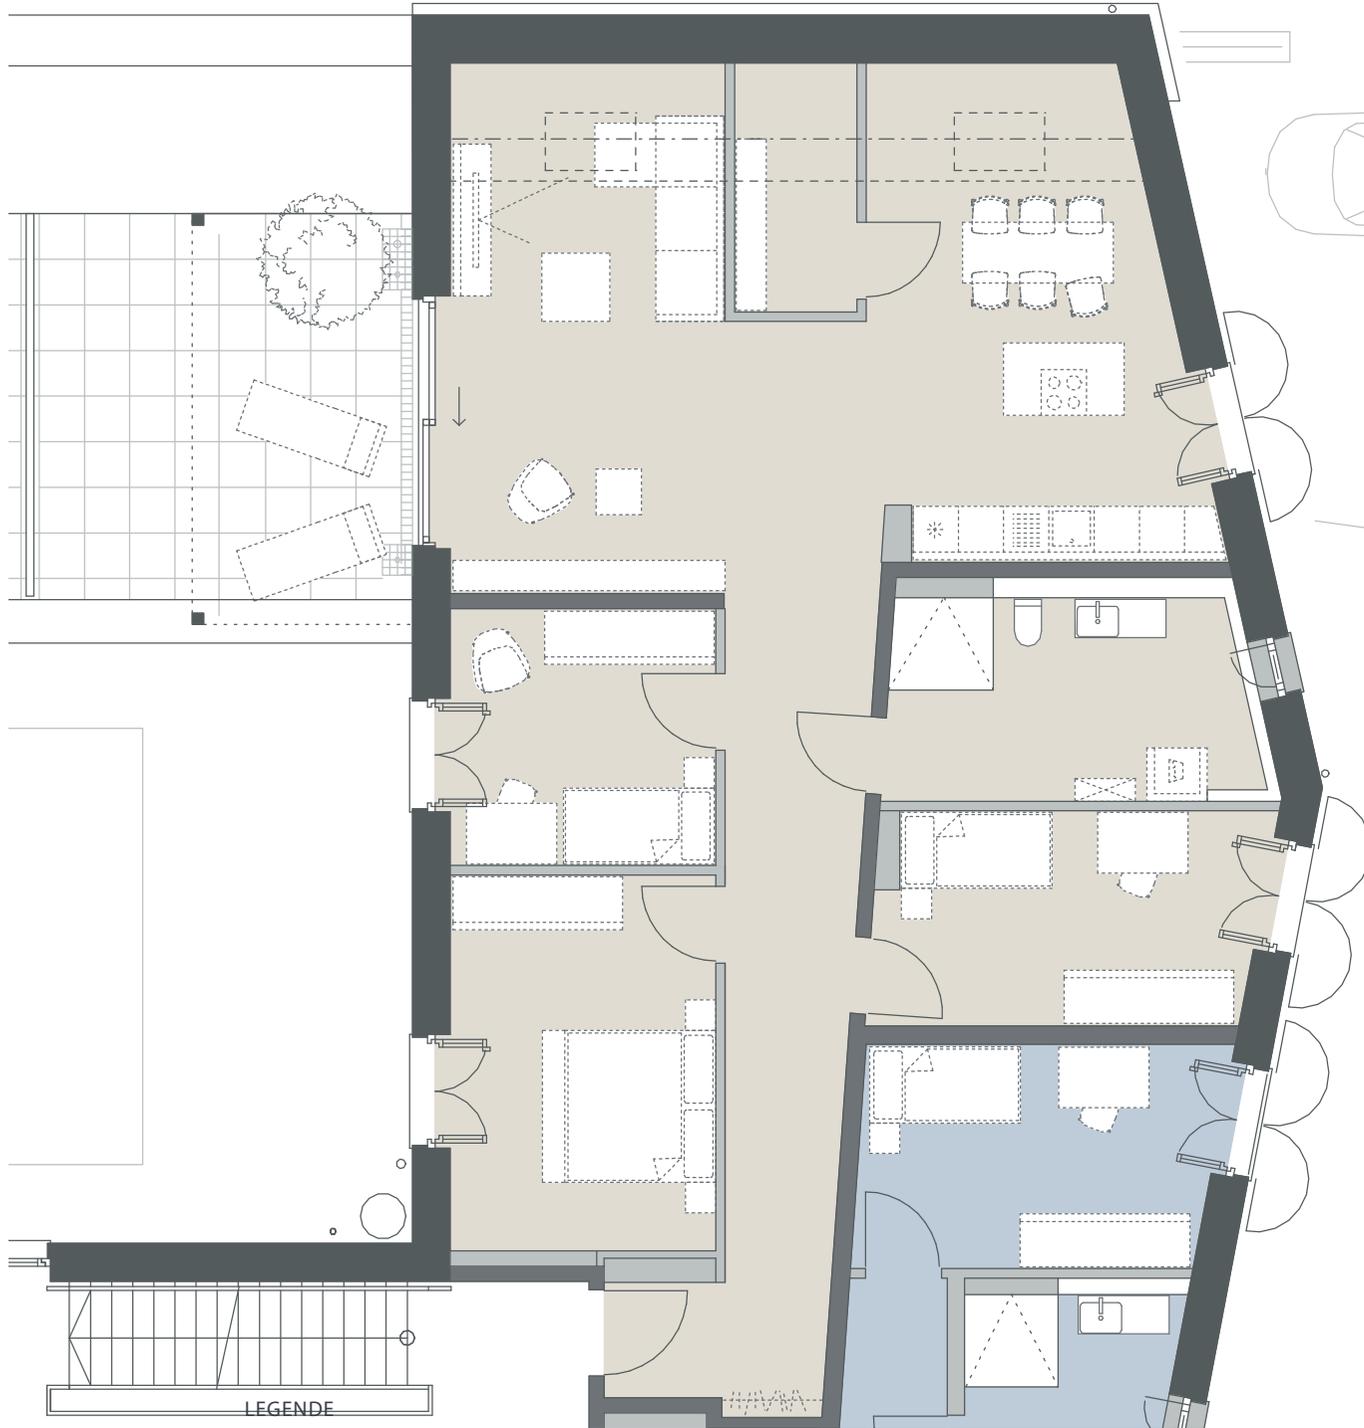

LEGENDE

- - - Balkonverlauf im darüberliegenden Geschoss

Grundrisse im Maßstab 1:100 bei Ausdruck auf DIN A4 in 100%



werndl-partner.de



Der Grundriss stellt einen aktuellen Planstand dar. Ein Gewähr für die Richtigkeit und Vollständigkeit, insbesondere zur Bemaßung, kann nicht übernommen werden.