




PLANTA BAJA EDIFICIO PRINCIPAL
Superficie construida: 732,00 m²

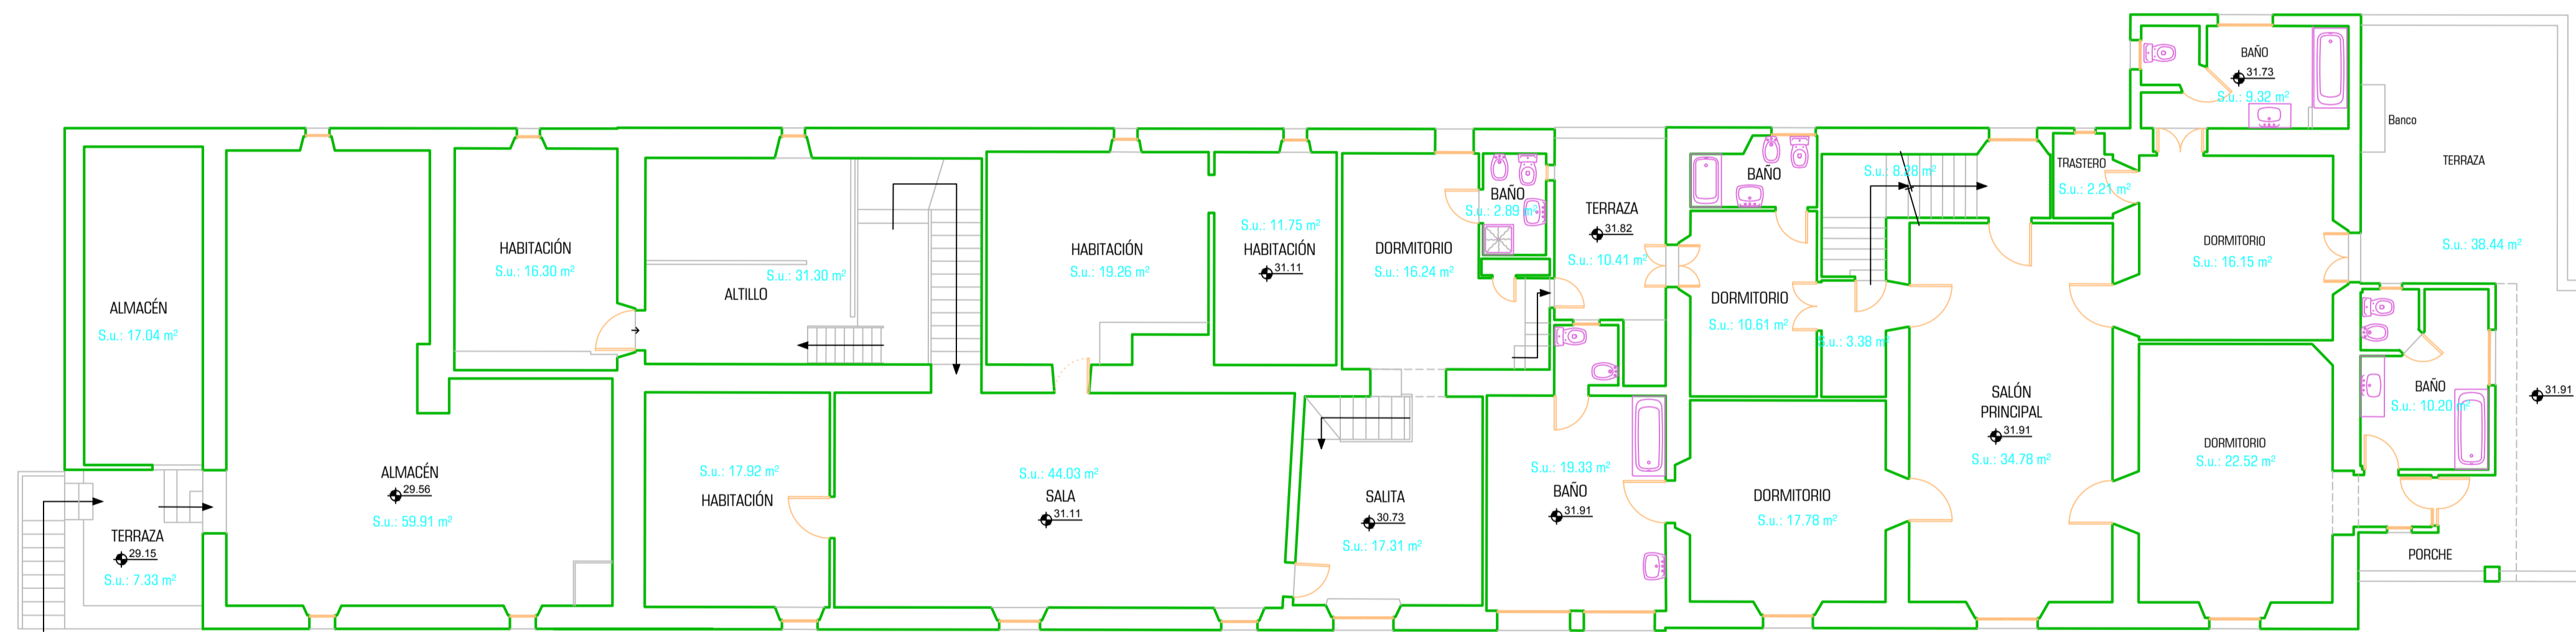

PLANTA PISO EDIFICIO PRINCIPAL
Superficie construida: 587,71 m²

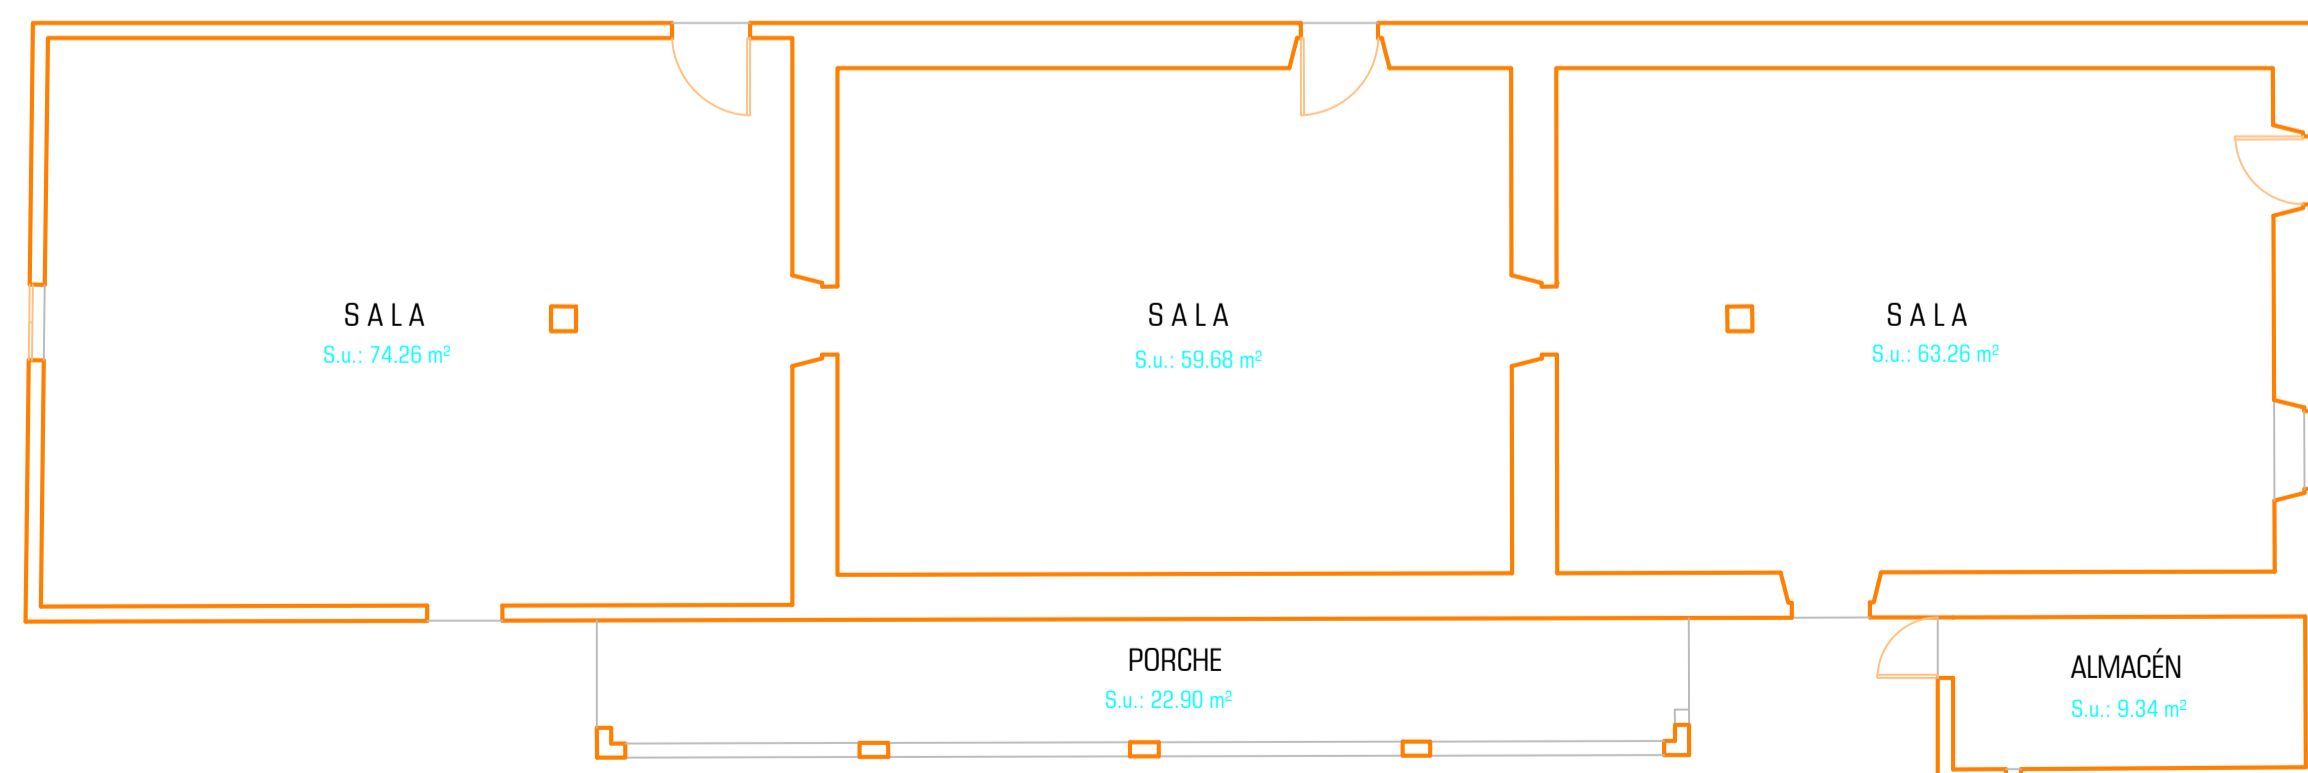

APRISCO
Superficie construida: 276,17 m²

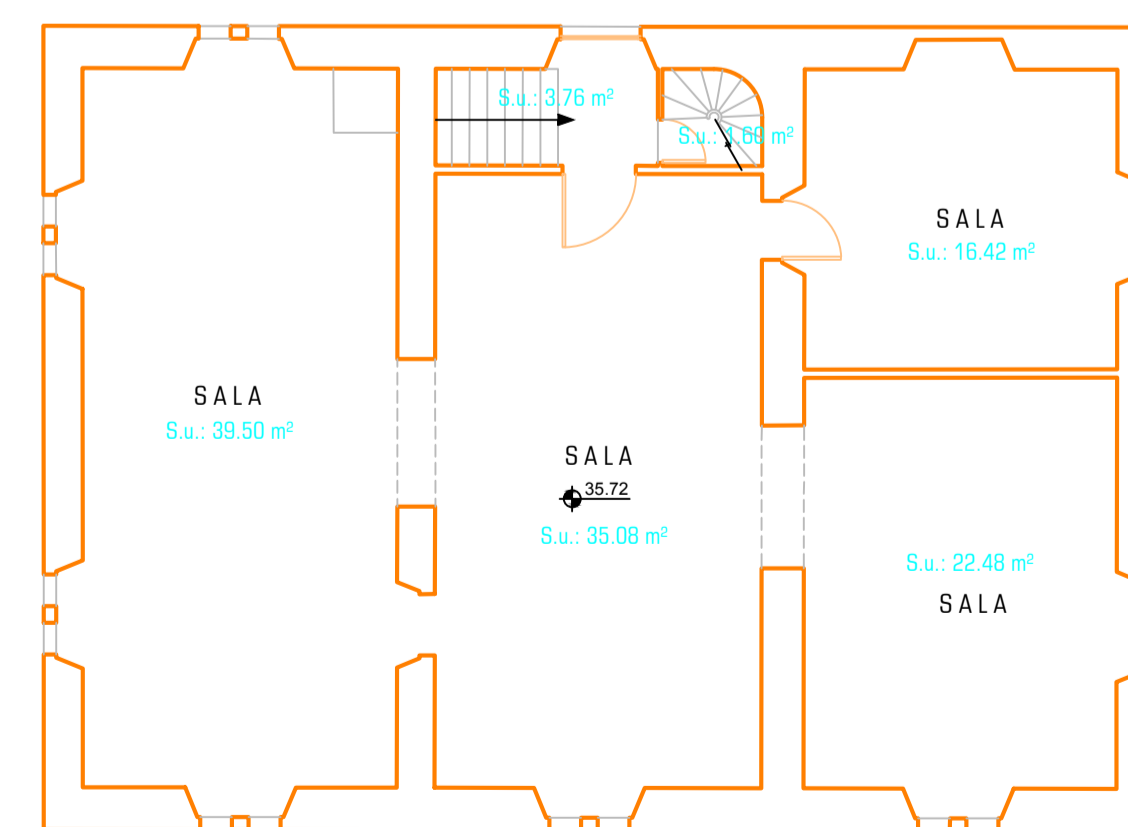

PLANTA PISO 2 EDIFICIO PRINCIPAL
Superficie construida: 156,93 m²

**MEDICIÓN DE LAS EDIFICACIONES
DE LA FINCA "PUIG GROS"**

Emplazamiento: Parc. 85 Pol. 37 - T.M. de Felanitx

Peticionario: D. Llorenç Pons Gual de Torrella

Referencia: 30B/18


Plano:

Superficie construida total : 2.746,47 m²

1 de 2

Escala: 1/100

MAYO 2018

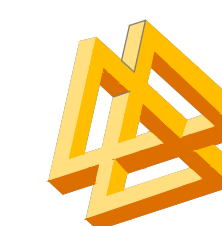

PRODICAD Grup

C/ Mateu Monserrat, 2 - 07620 Lluçmajor
Tlf. 609 680 748 - 647 612 923
prodicad.grup@gmail.com - www.prodicad.es

Topografía

Arquitectura

Ingeniería