


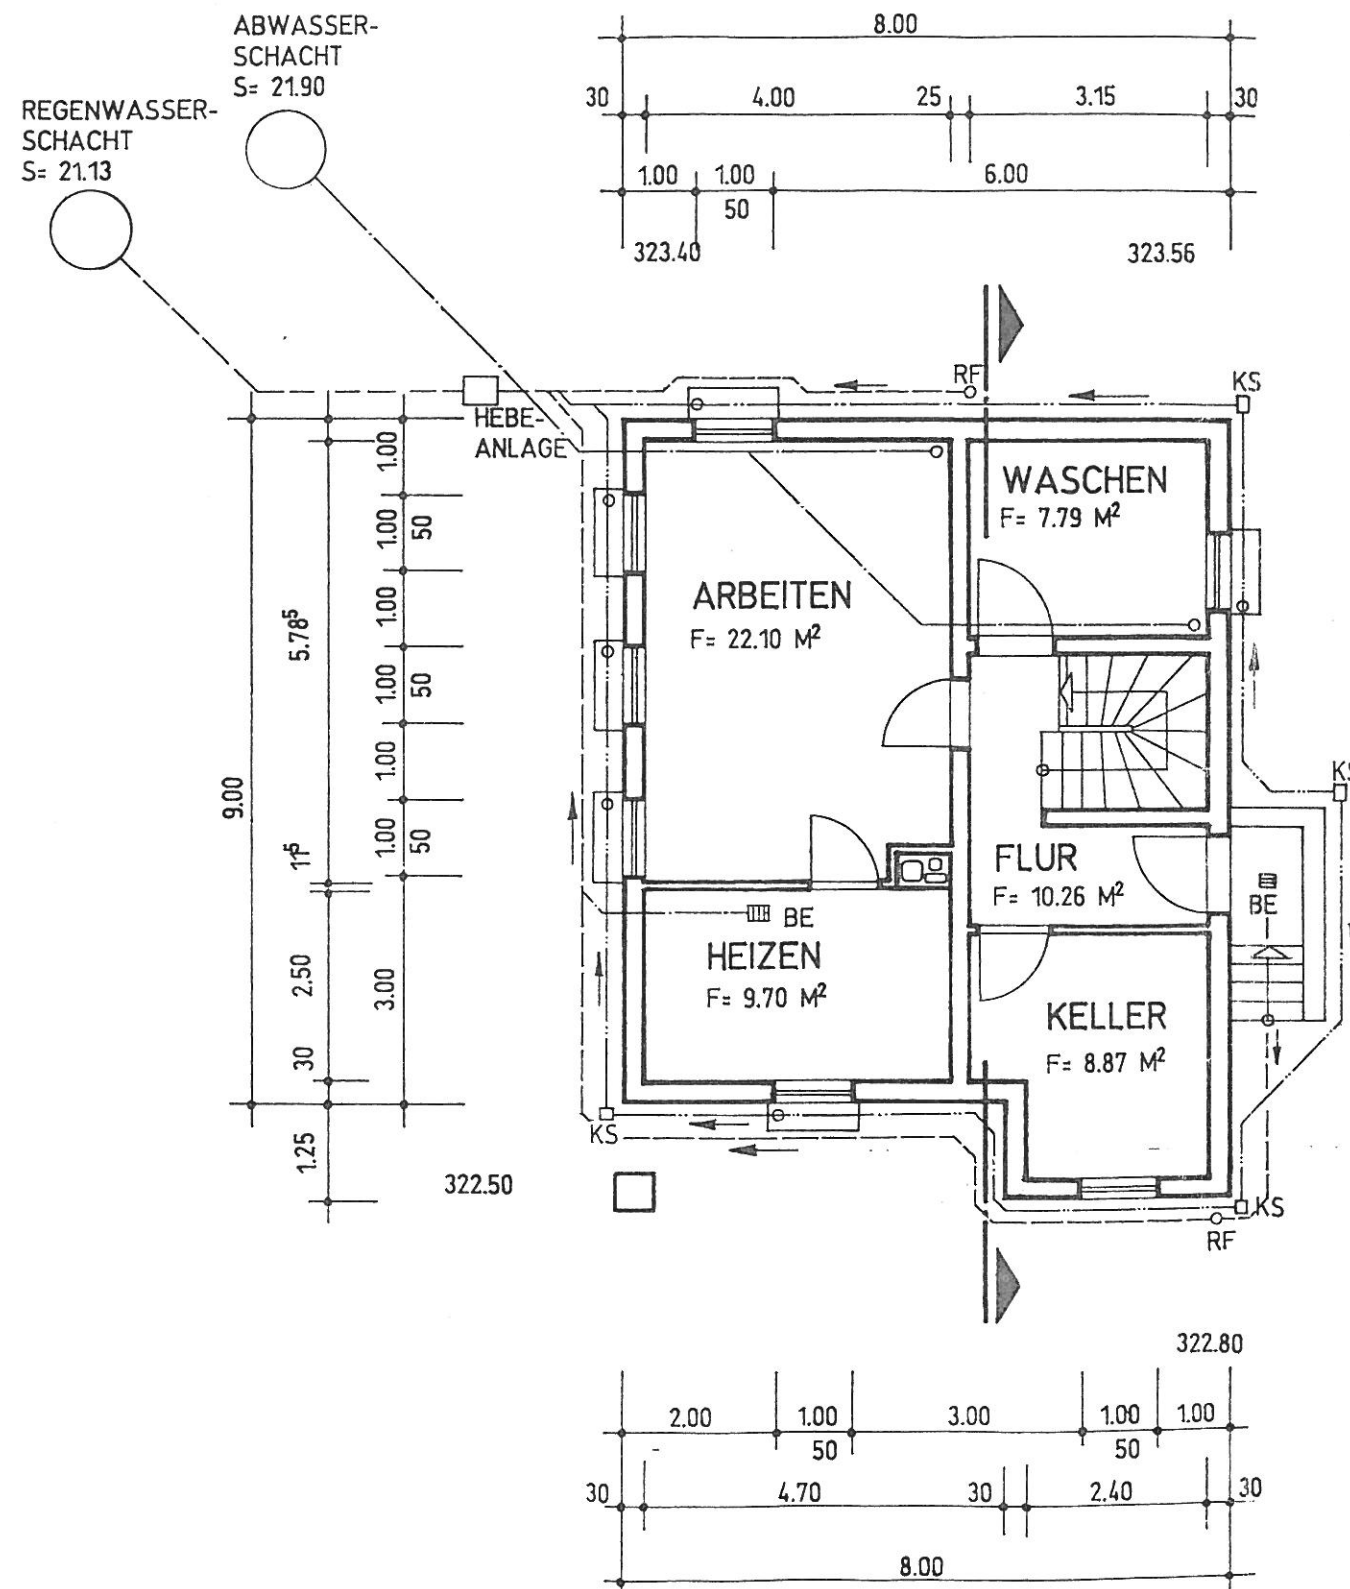

LEGENDE

- DRAINAGELEITUNG
- - - ABWASSERLEITUNG
- ... REGENWASSERLEITUNG

HINWEISE

- DIE ABWASSERLEITUNG WIRD INNERHALB DES GEBÄUDES UNTER DER KELLERDECKE VERLEGT. IM AUSSENBEREICH ERFOLGT DIE VERLEGUNG MIND. 1.0 M UNTER DER GELÄNDEOBERFLÄCHE IM GEFÄLLE ZUM ABWASSERSCHACHT.
- DAS REGEN-, SOWIE DAS DRAINAGEWASSER WIRD, AUF GRUND DER UNTERKELLERUNG DES GEBÄUDES ÜBER EINE HEBEANLAGE IM AUSSENBEREICH IN DEN VORH. REGENWASSERSCHACHT EINGELEITET.
- ROHRSOHLEN UND GEFÄLLE SIND AUF DIE EINLEITUNGS- UND GELÄNDEHÖHEN ABZUSTIMMEN.
- MINDESTGEFÄLLE UND FROSTFREIES VERLEGEN SIND ZU BEACHTEN!

BAUANZEIGE

BAUVORHABEN

NEUBAU EIGENHEIM
ZIEGELEISTRASSE 29
09557 FLÖHA

BAUHERR

FAM. MICHAEL REUSS
OTTO- HOFMANN- STRASSE 17
09112 CHEMNITZ

GRUNDRISS KG

2

BAUPLANUNG

DIPL.-ING. EVELYN HEDRICH
FREIER ARCHITEKT
HEINRICH-LORENZ-STRASSE 23
09120 CHEMNITZ


MASSSTAB: 1:100

DATUM: 09.01.1996

BAUHERR

ARCHITEKT

E. Hedrich

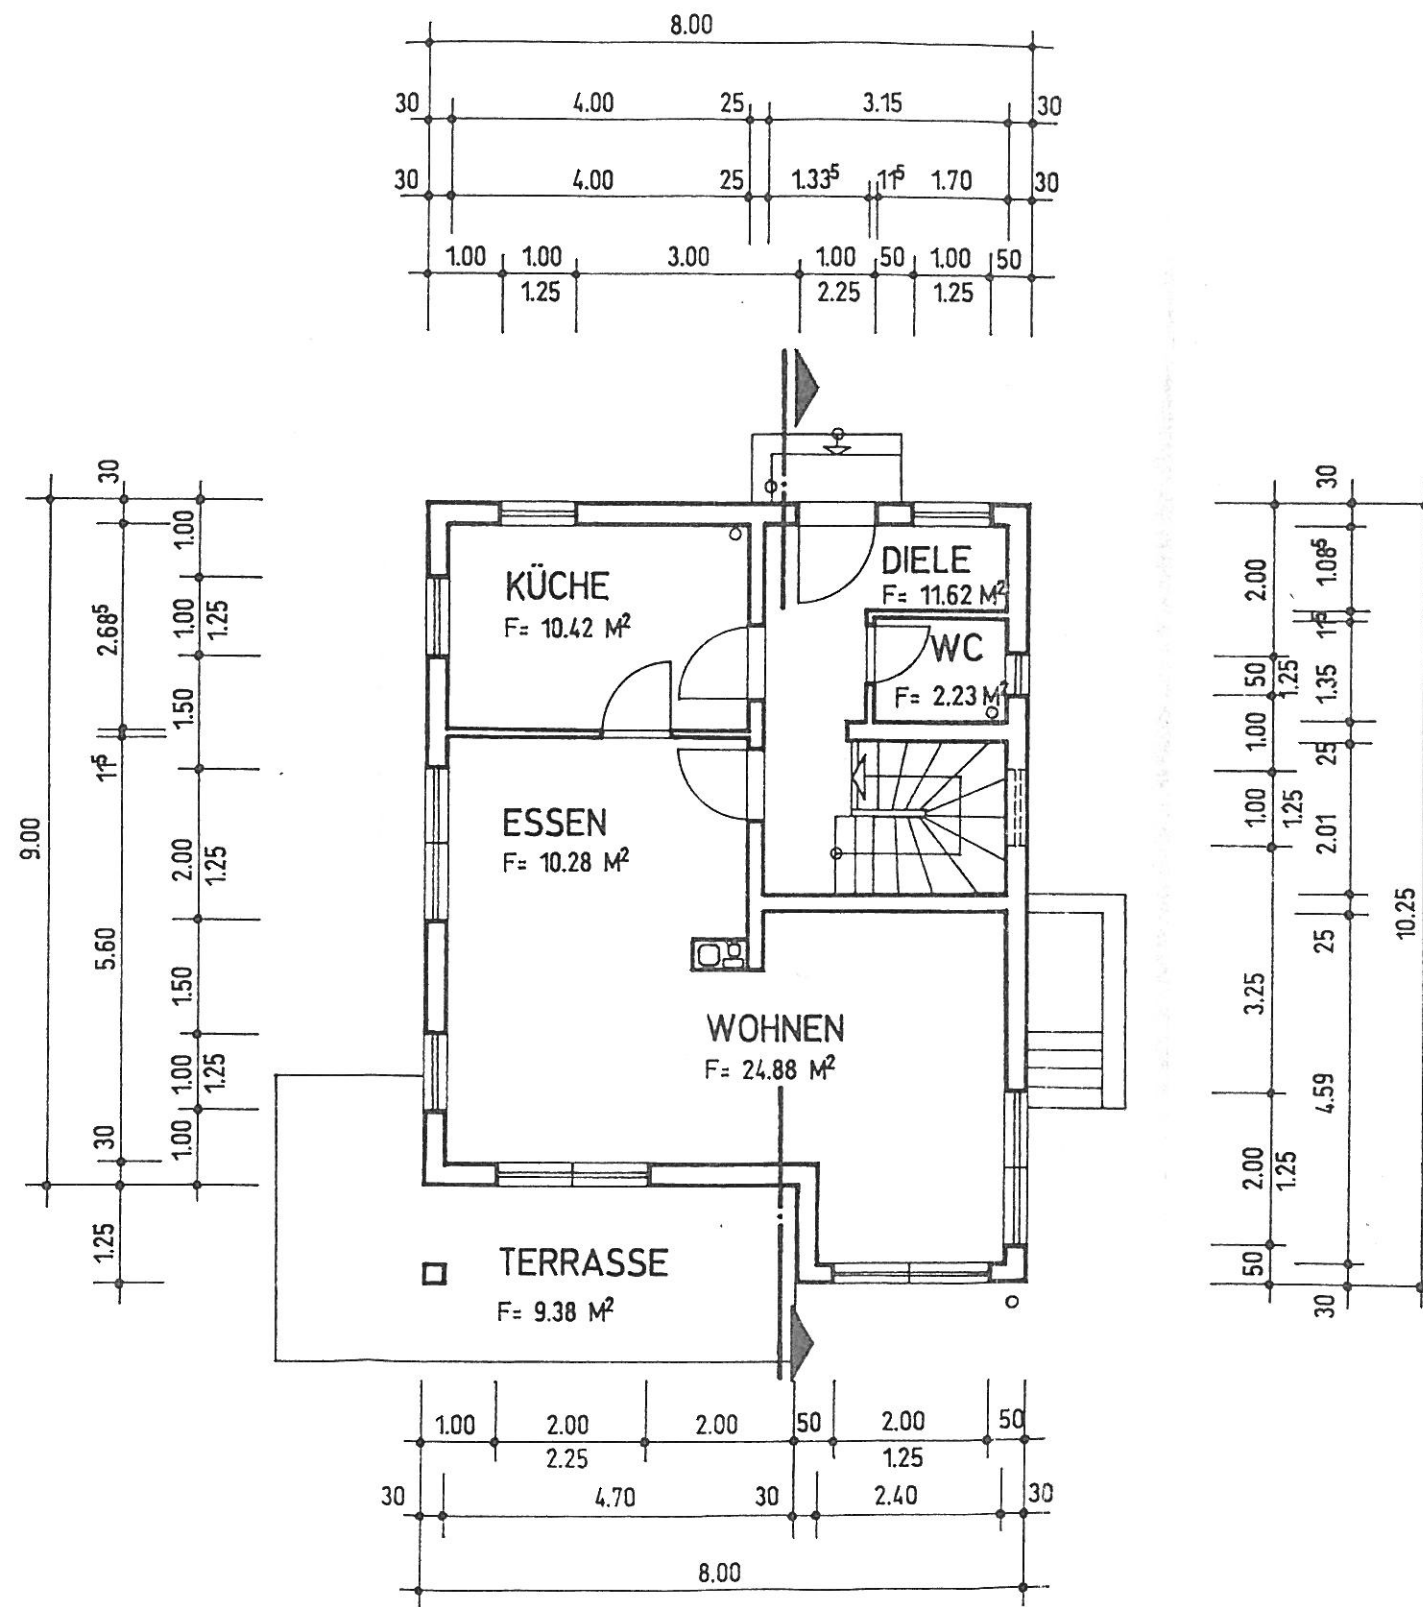

BAUANZEIGE

BAUVORHABEN

NEUBAU EIGENHEIM
ZIEGELEISTRASSE 29
09557 FLÖHA

BAUHERR

FAM. MICHAEL REUSS
OTTO- HOFMANN- STRASSE 17
09112 CHEMNITZ

GRUNDRISS EG

3

BAUPLANUNG


DIPL.-ING. EVELYN HEDRICH
FREIER ARCHITEKT
HEINRICH-LORENZ-STRASSE 23
09120 CHEMNITZ

MASSSTAB: 1:100

DATUM: 09.01.1996

BAUHERR

ARCHITEKT

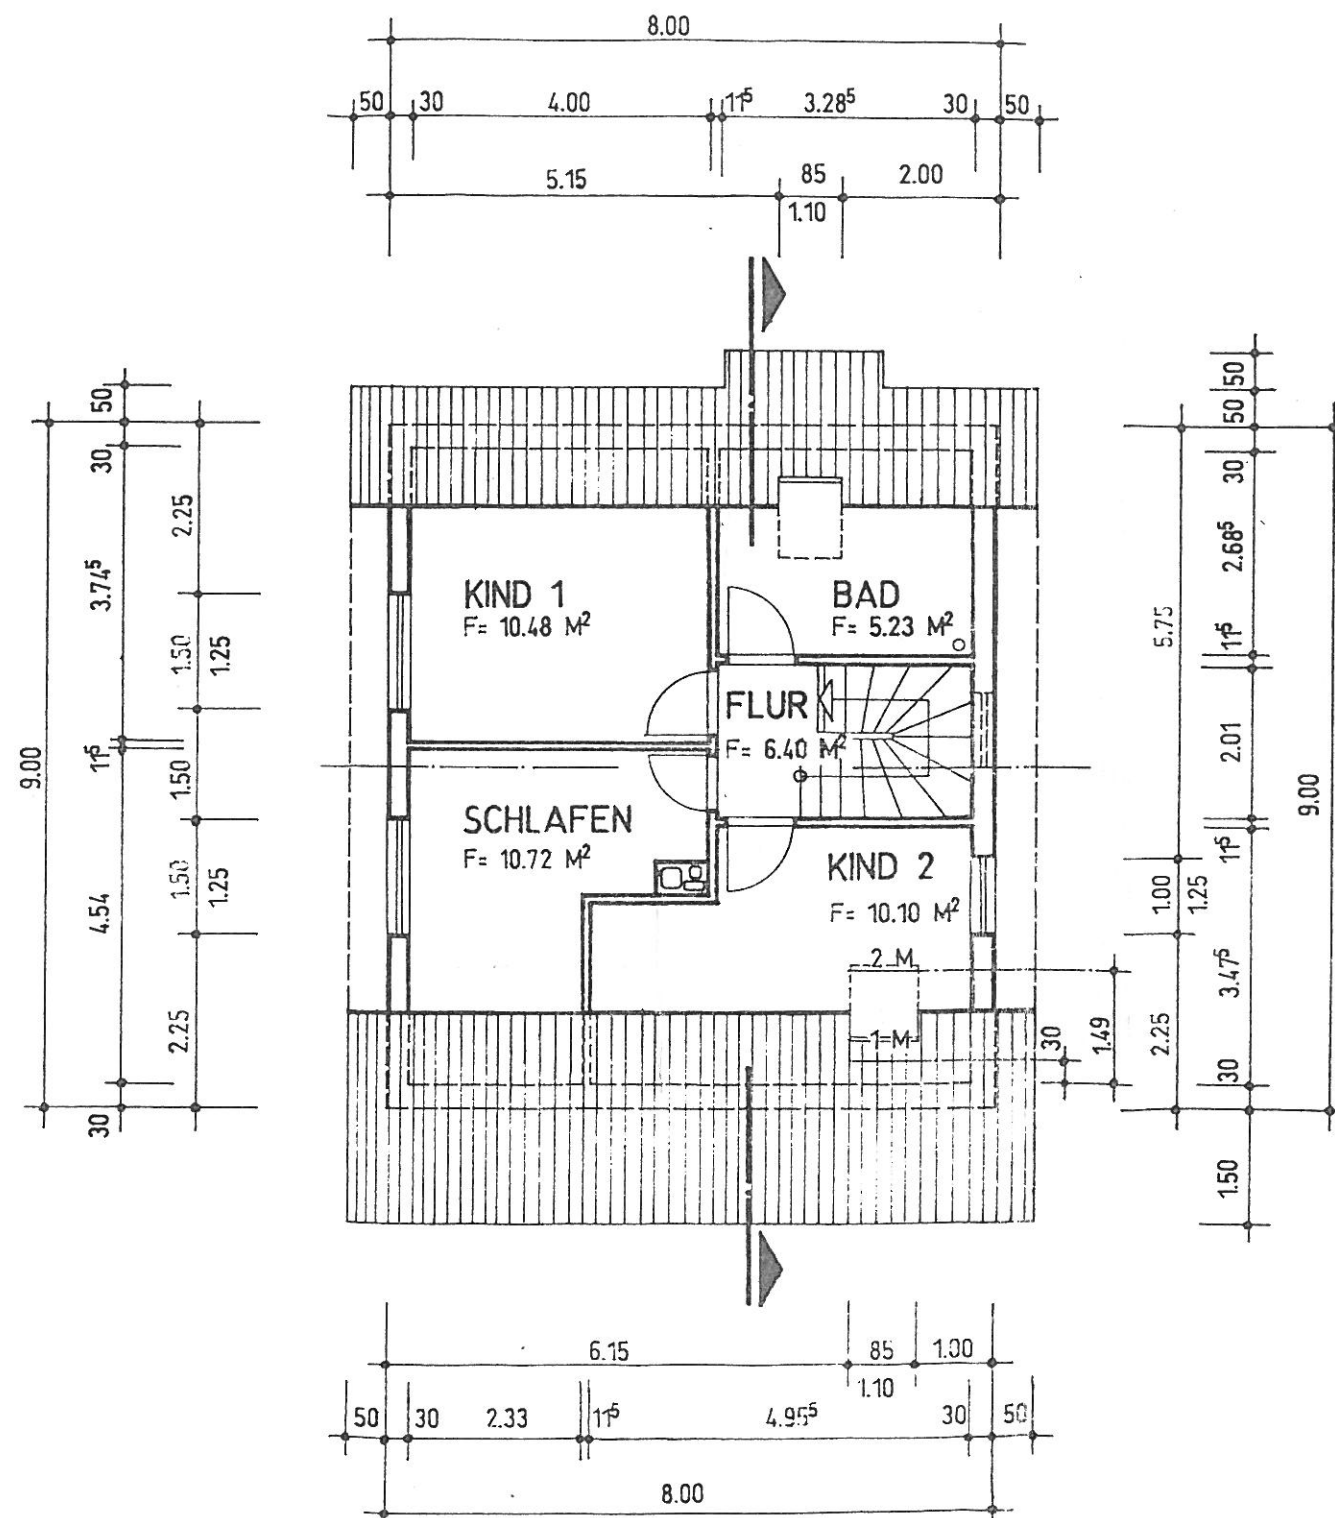

BAUANZEIGE

BAUVORHABEN

NEUBAU EIGENHEIM
ZIEGELEISTRASSE 29
09557 FLÖHA

BAUHERR

FAM. MICHAEL REUSS
OTTO- HOFMANN- STRASSE 17
09112 CHEMNITZ

GRUNDRISS DG

4

BAUPLANUNG



DIPL.-ING. EVELYN HEDRICH
FREIER ARCHITEKT
HEINRICH-LORENZ-STRASSE 23
09120 CHEMNITZ

MAßSTAB: 1:100

DATUM: 09.01.1996

BAUHERR

ARCHITEKT

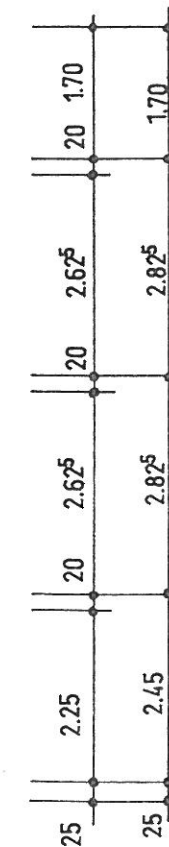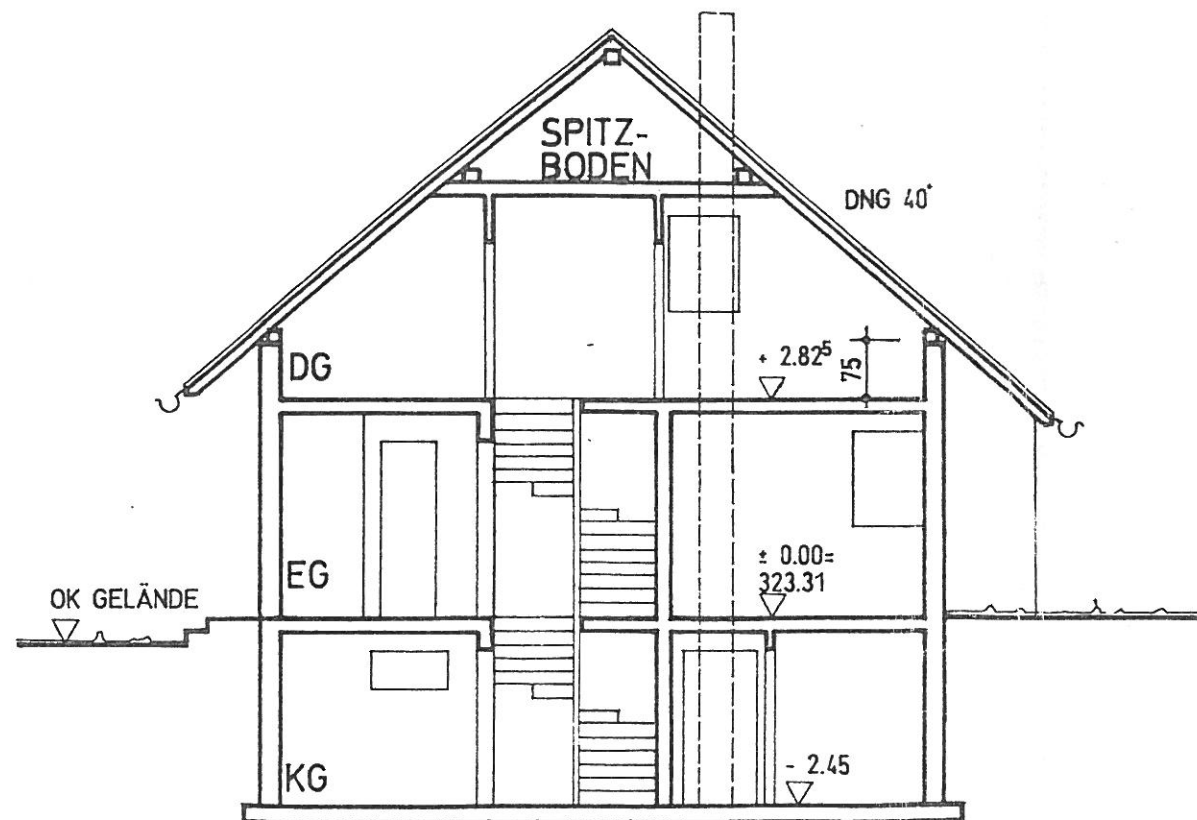

BAUANZEIGE

BAUVORHABEN

NEUBAU EIGENHEIM
ZIEGELEISTRASSE 29
09557 FLÖHA

BAUHERR

FAM. MICHAEL REUSS
OTTO- HOFMANN- STRASSE 17
09112 CHEMNITZ

SCHNITT

5

BAUPLANUNG


DIPL.-ING. EVELYN HEDRICH
FREIER ARCHITEKT
HEINRICH-LORENZ-STRASSE 23
09120 CHEMNITZ

MASZTAB: 1:100


DATUM: 09.01.1996

BAUHERR

ARCHITEKT

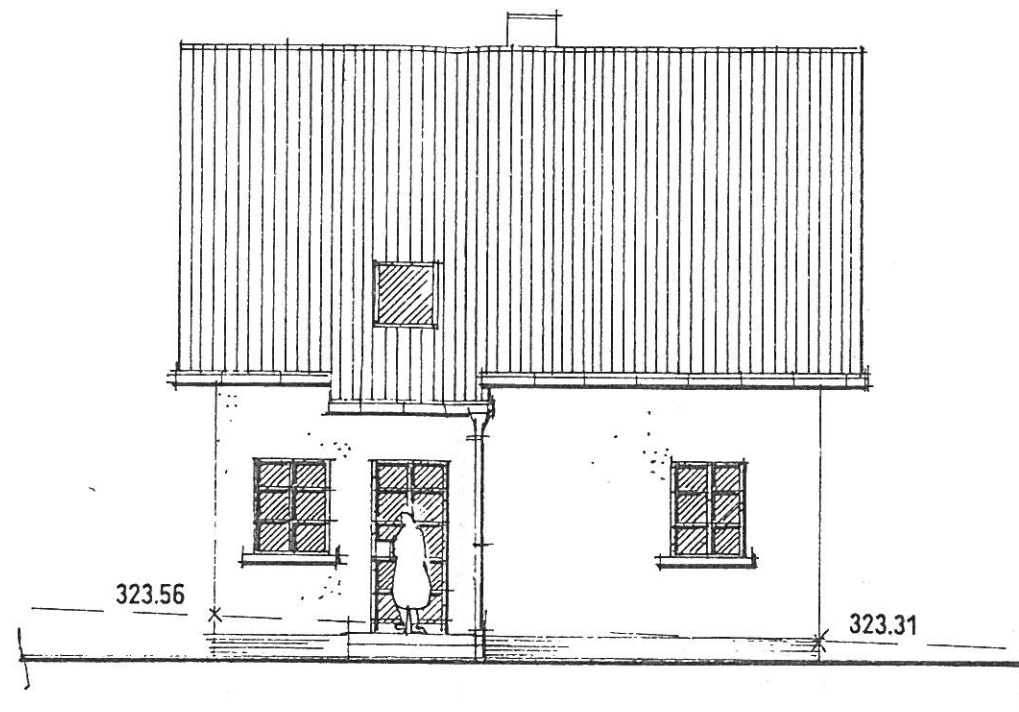

NORDANSICHT

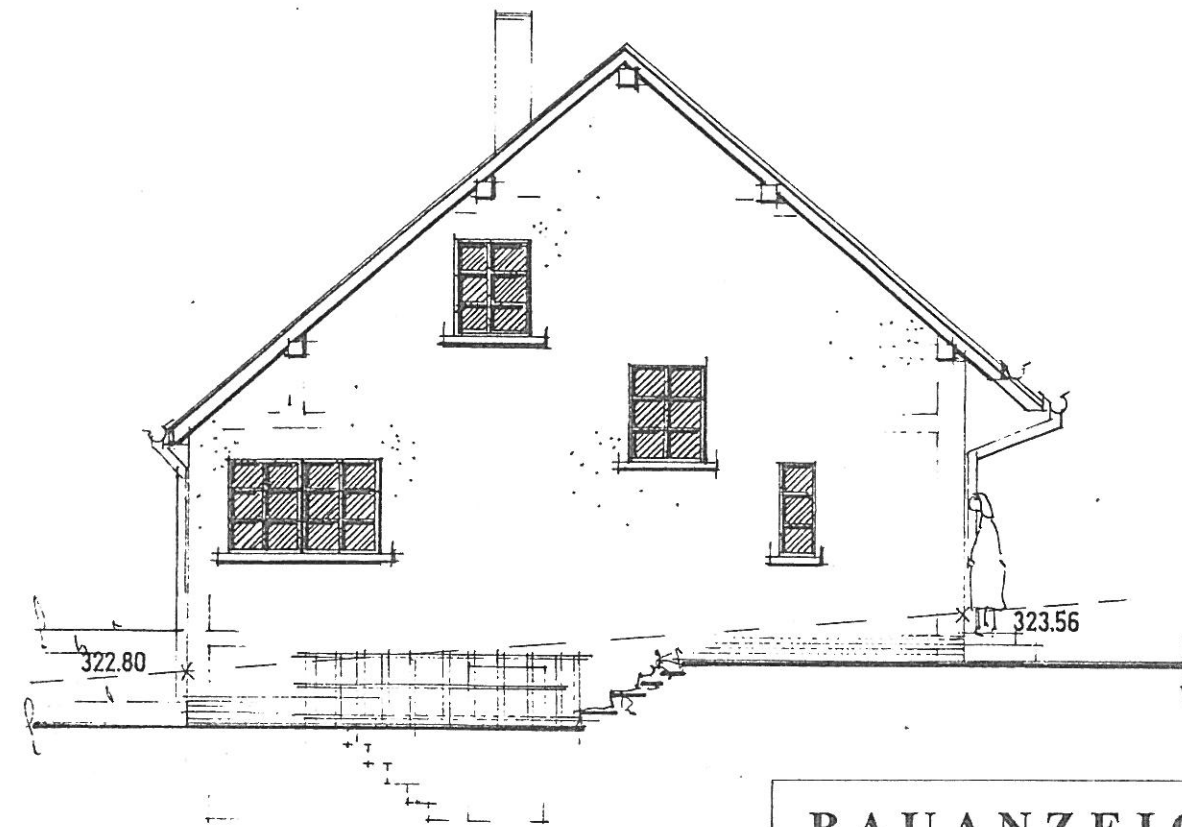

OSTANSICHT

BAUANZEIGE

BAUVORHABEN

NEUBAU EIGENHEIM
ZIEGELEISTRASSE 29
09557 FLÖHA

BAUHERR

FAM. MICHAEL REUSS
OTTO- HOFMANN- STRASSE 17
09112 CHEMNITZ

ANSICHTEN

6

BAUPLANUNG

DIPL.-ING. EVELYN HEDRICH
FREIER ARCHITEKT
HEINRICH-LORENZ-STRASSE 23
09120 CHEMNITZ

MASZTAB: 1:100


DATUM: 09.01.1996

BAUHERR

ARCHITEKT



WESTANSICHT

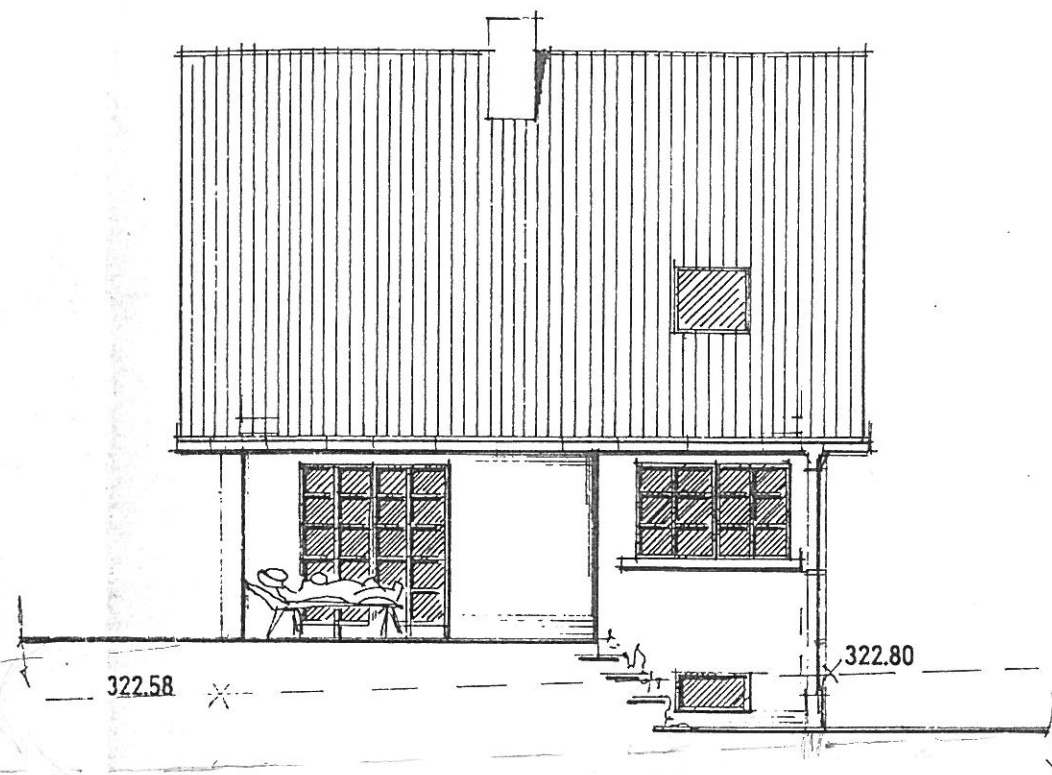

SÜDANSICHT.

BAUANZEIGE

BAUVORHABEN

NEUBAU EIGENHEIM
ZIEGELEISTRASSE 29
09557 FLÖHA

BAUHERR

FAM. MICHAEL REUSS
OTTO- HOFMANN- STRASSE 17
09112 CHEMNITZ

ANSICHTEN

7

BAUPLANUNG

DIPL.-ING. EVELYN HEDRICH
FREIER ARCHITEKT
HEINRICH-LORENZ-STRASSE 23
09120 CHEMNITZ

MASZTAB: 1:100

DATUM: 09.01.1996

BAUHERR

ARCHITEKT