


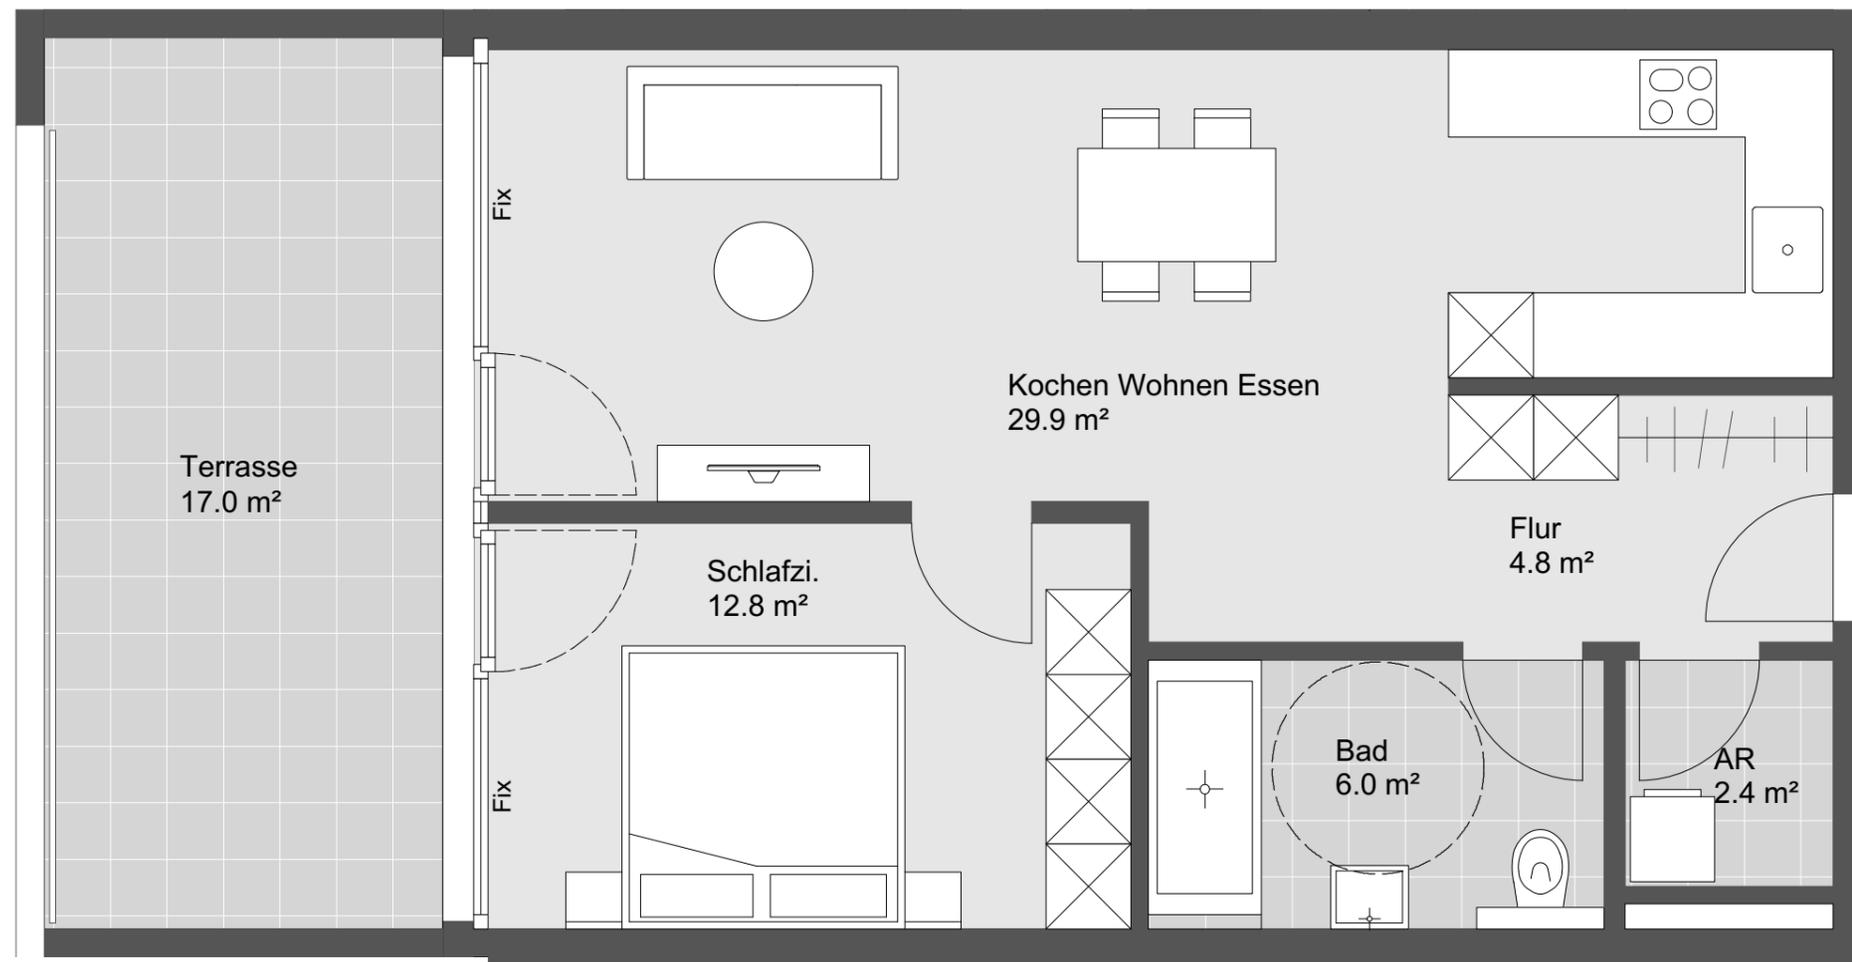


Feldkrich Pfarrer-Weißhaar- Straße Haus A Top W11

2 Zimmerwohnung
1. Obergeschoss

Wohnnutzfläche: 55.9 m²
Terrassenfläche: 17.0 m²



Übersichtsplan

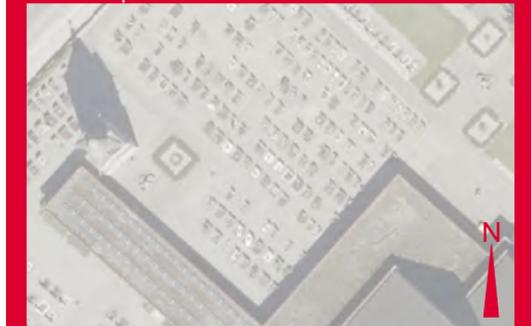

Symbolbild



Grundriss - Maßstab 1:50

