
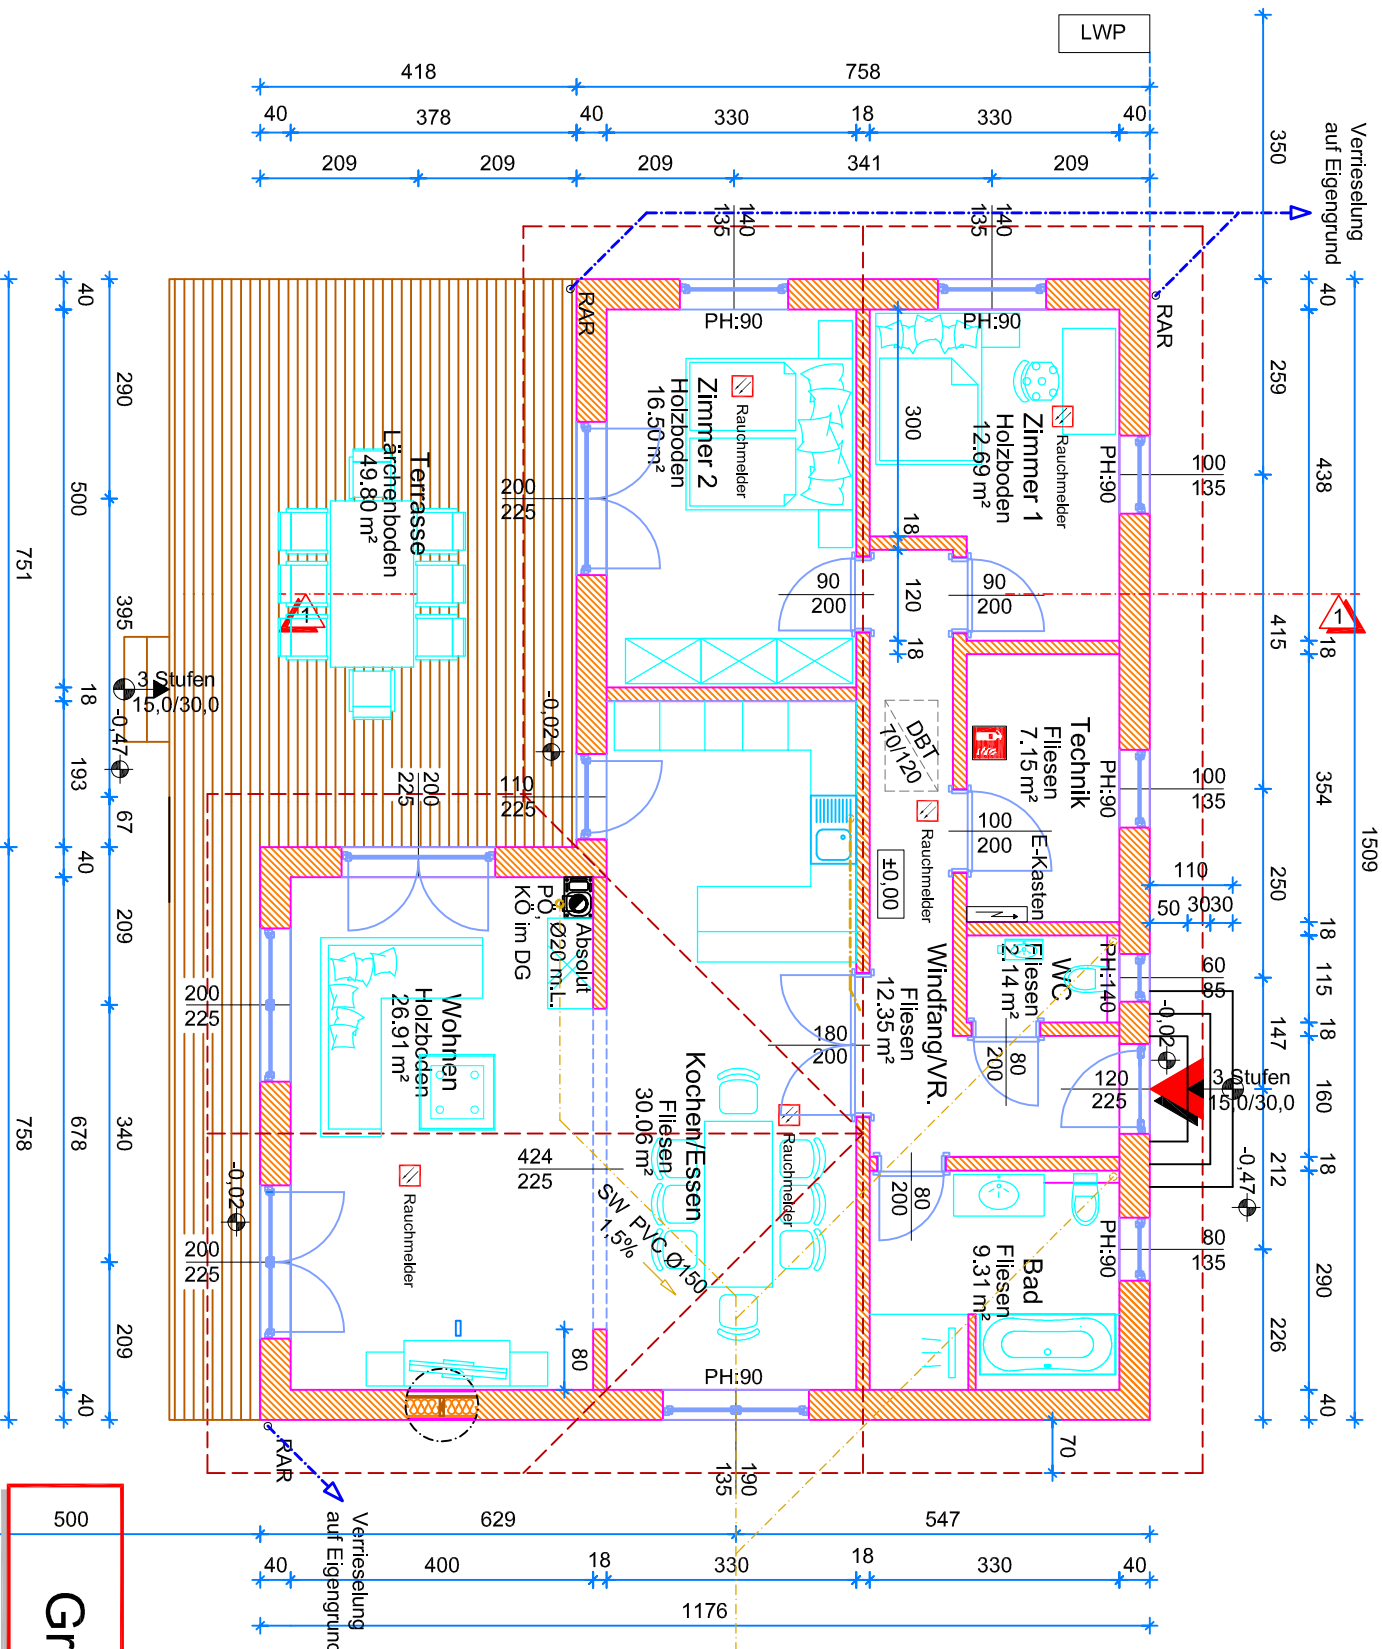


SCHNITT 1 - 1

Maßstab 1 : 100

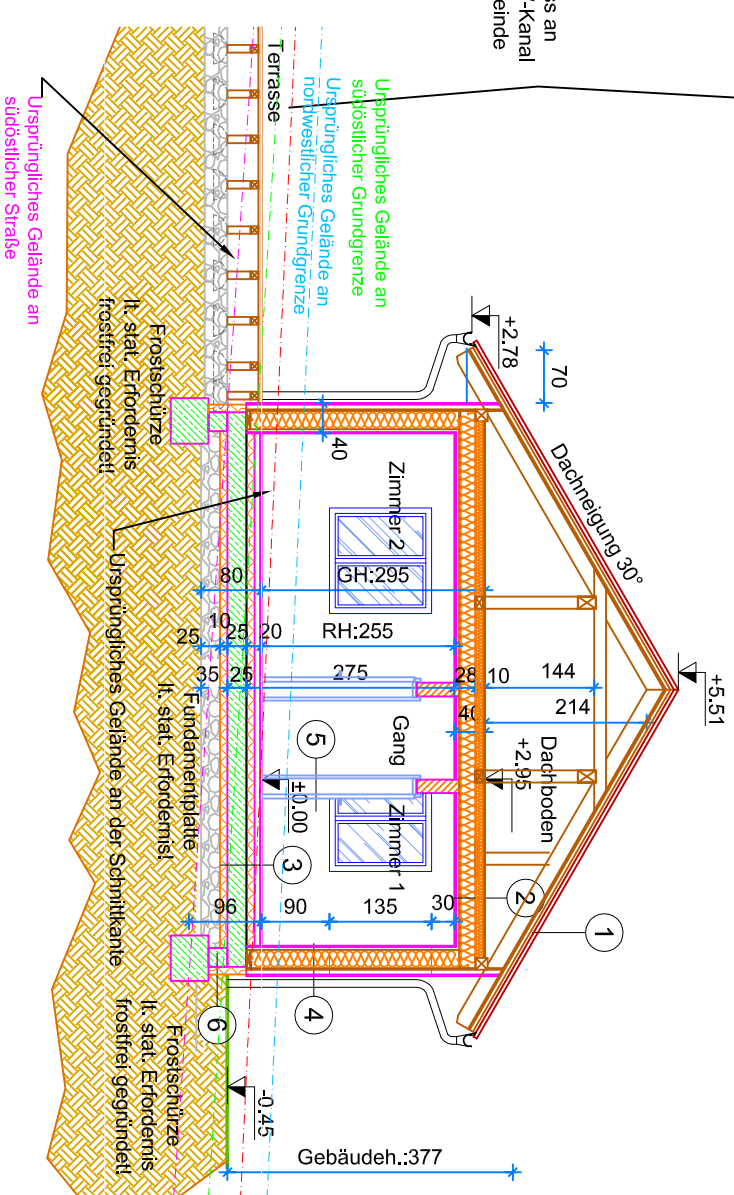

Grundriss EG

Maßstab 1 : 100

AUFBAUTEN

lt. statischer Erfordernis

- 1

DACHSCHRÄGE HINTERLÜFTET
TONDACHZIEGEL

4/5cm
5/8cm
2,4cm
20/8cm
- 2

DECKE ZU UNGEDÄMMTEN DACHRAUM
VOLLSCHALUNG

2,4cm
10cm
20/8cm
4cm
1,5cm
- 3

ERDANLIEGENDER FUSSBODEN

2cm
7cm
3cm
7,5cm
5mm
25cm
10cm
25cm
- 4

AUSSENWAND

2mm
4mm
1,5cm
6cm
2,4cm
24cm
1,5cm
4cm
1,5cm
- 5

ZWISCHENWAND

1,5cm
2,4cm
10cm
2,4cm
1,5cm
- 6

SOCKEL

2mm
4mm
10cm
25cm
- 1

DACHSCHRÄGE HINTERLÜFTET
TONDACHZIEGEL

4/5cm
5/8cm
2,4cm
20/8cm
- 2

DECKE ZU UNGEDÄMMTEN DACHRAUM
VOLLSCHALUNG

2,4cm
10cm
20/8cm
4cm
1,5cm
- 3

ERDANLIEGENDER FUSSBODEN

2cm
7cm
3cm
7,5cm
5mm
25cm
10cm
25cm
- 4

AUSSENWAND

2mm
4mm
1,5cm
6cm
2,4cm
24cm
1,5cm
4cm
1,5cm
- 5

ZWISCHENWAND

1,5cm
2,4cm
10cm
2,4cm
1,5cm
- 6

SOCKEL

2mm
4mm
10cm
25cm