



2 Zimmer-Wohnung 46,61 m²

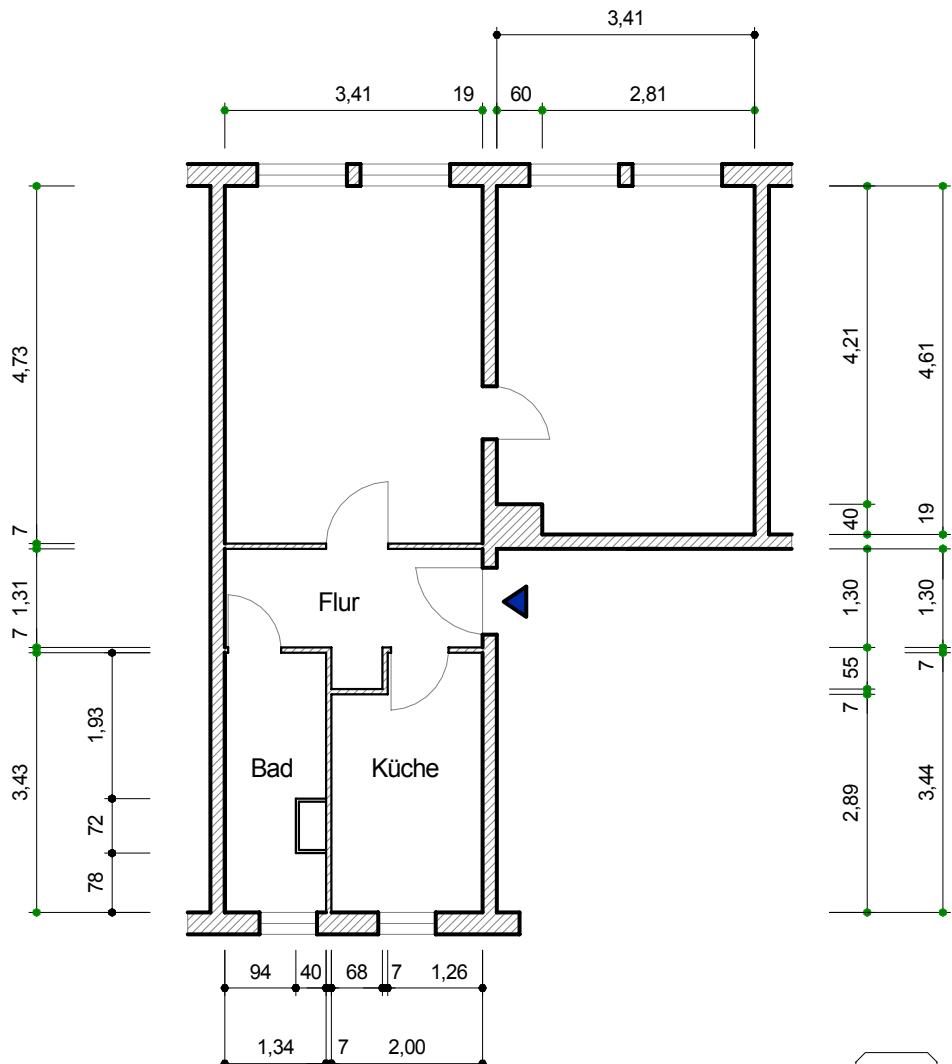

Maßangaben unverbindlich

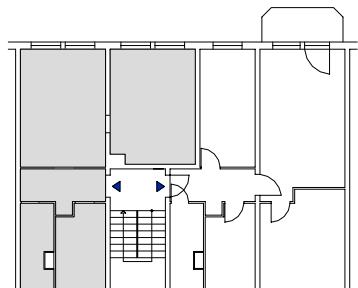

AWG Wohnungsbaugenossenschaft "Rennsteig" eG
98527 Suhl, Friedrich-König-Straße 11

Datum:
12/03

Objekt:

Leonhard-Frank-Straße 20 - 237/020/501

Maßstab:

1 : 100

Zeichnung:

Grundriss -2 Zimmer-Wohnung
4. Obergeschoß links