


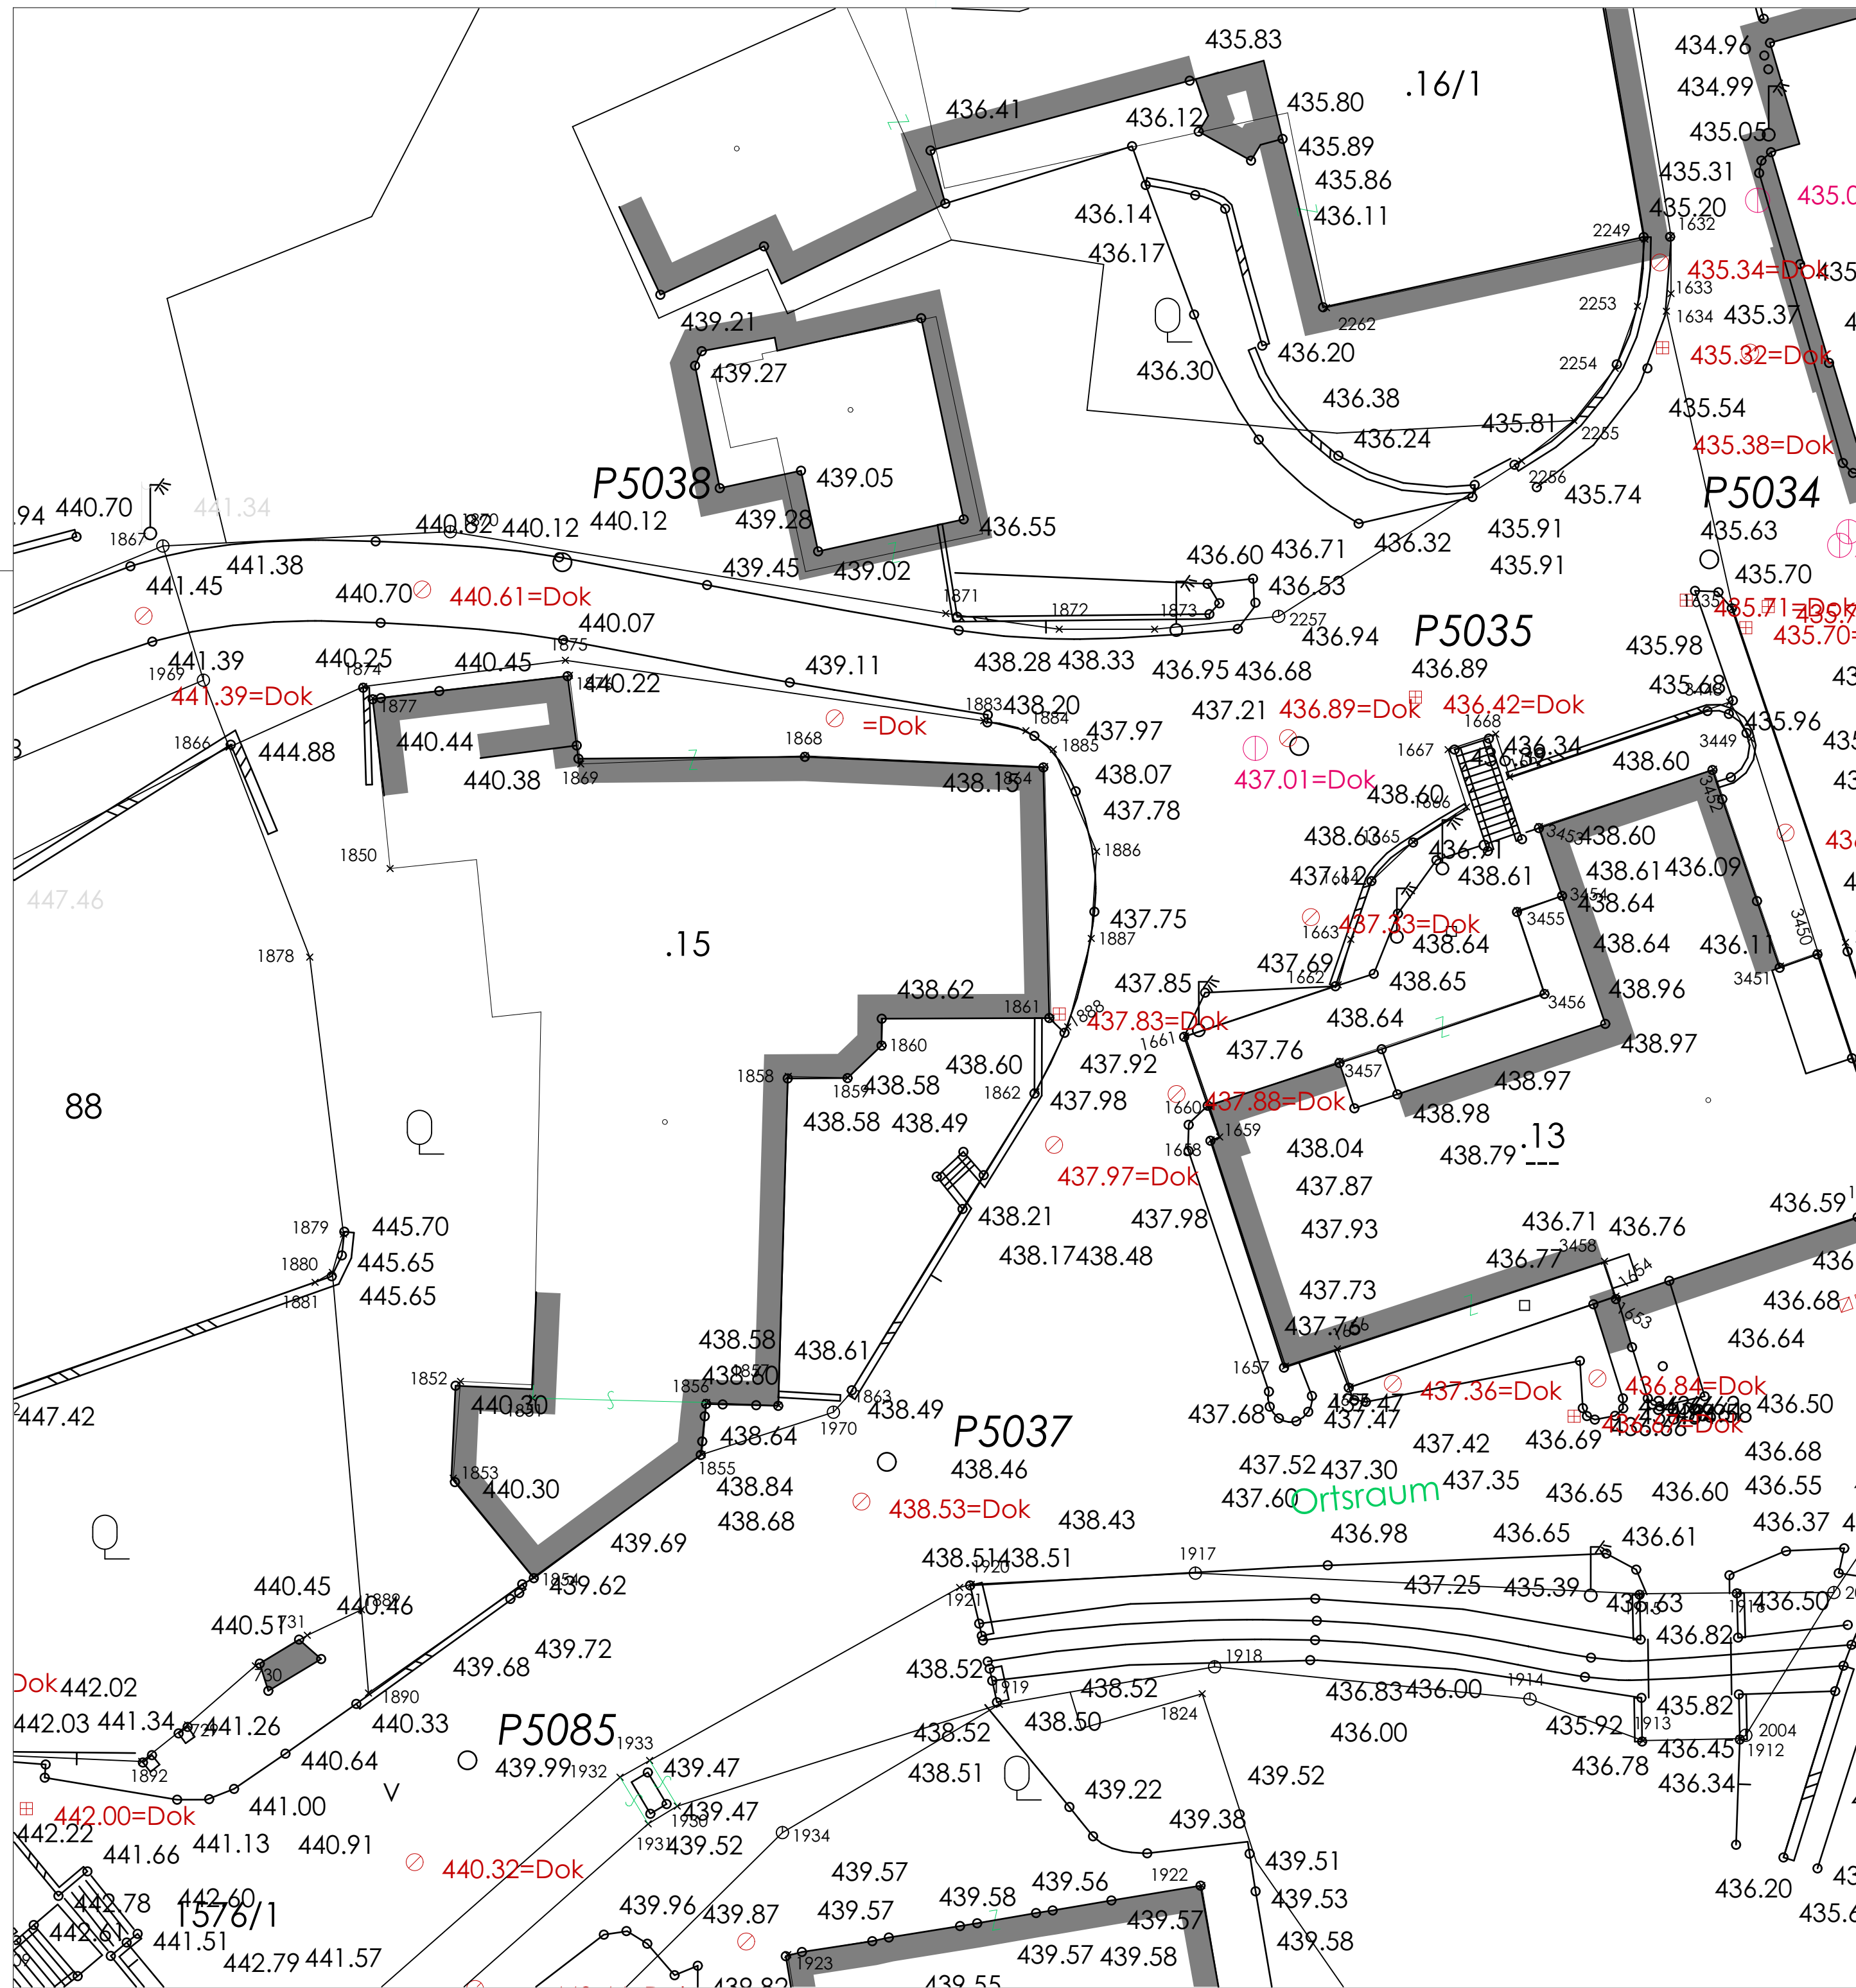

BAUWEISER

BM

A

B

C

D

E

BESTANDAUFNAHME

Projekt:

GASTHAUS HÖLZL

Gstk. Nr.: .15

EZ: 54

KG: 19208 LOICH

Planinhalt: LAGEPLAN LT. NATUR

Maßstab: 1:200

Bauwerber:

Grundstückseigentümer:

HERR JOHANNES HÖLZL

LOICH 8

3211 LOICH

Bauführer:

Planverfasser:

L

E

G

E

N

D

E

ZIEGEL (NEU)

STAHLBETON

UNBERWEHRTER BETON

DÄMMUNG HART

DÄMMUNG WEICH

HOLZ

BESTAND

ABBRUCH

GESCHOSSBEZEICHNUNGEN

EG Erdgeschoss

OG Obergeschoss

UG Untergeschoss

DG Dachgeschoss

KG Kellergeschoss

HÖHENBEZUGS- UND MASSANGABEN

FFOK fertige Fußbodenoberkante

DOK Deckenoberkante (Rohbaumaß)

DUK Deckenunterkante (Rohbaumaß)

STUK Sturzunterkante (Rohbaumaß)

RPH Rohbauparapethöhe (gemessen von FFOK)

FPH fertige Parapethöhe, gemessen von FFOK bis Oberkante des inneren Fensterbretts

P

E

R

S

P

E

K

T

I

V

E

Vermerk der Behörde:

HELMUT BICHLER

Loich 19/1

3211 Loich

Tel.: 0664 4349325

Mail: helmutbichler@gmx.at

Gezeichnet: BI

Datum: 22.01.2019

Plannummer:

Dieses Projekt ist gemäß Urheberrechtsgesetz BGBl. 111/1936 in der geltenden Fassung urheberrechtlich geschützt.

Alle Rechte vorbehalten. Copyright BM Helmut Bichler