


Obergeschoss

- Nutzungseinheit 1 - Gewerbe
- Nutzungseinheit 1 - Wohnung
- Nutzungseinheit 2 und Gemeinsam

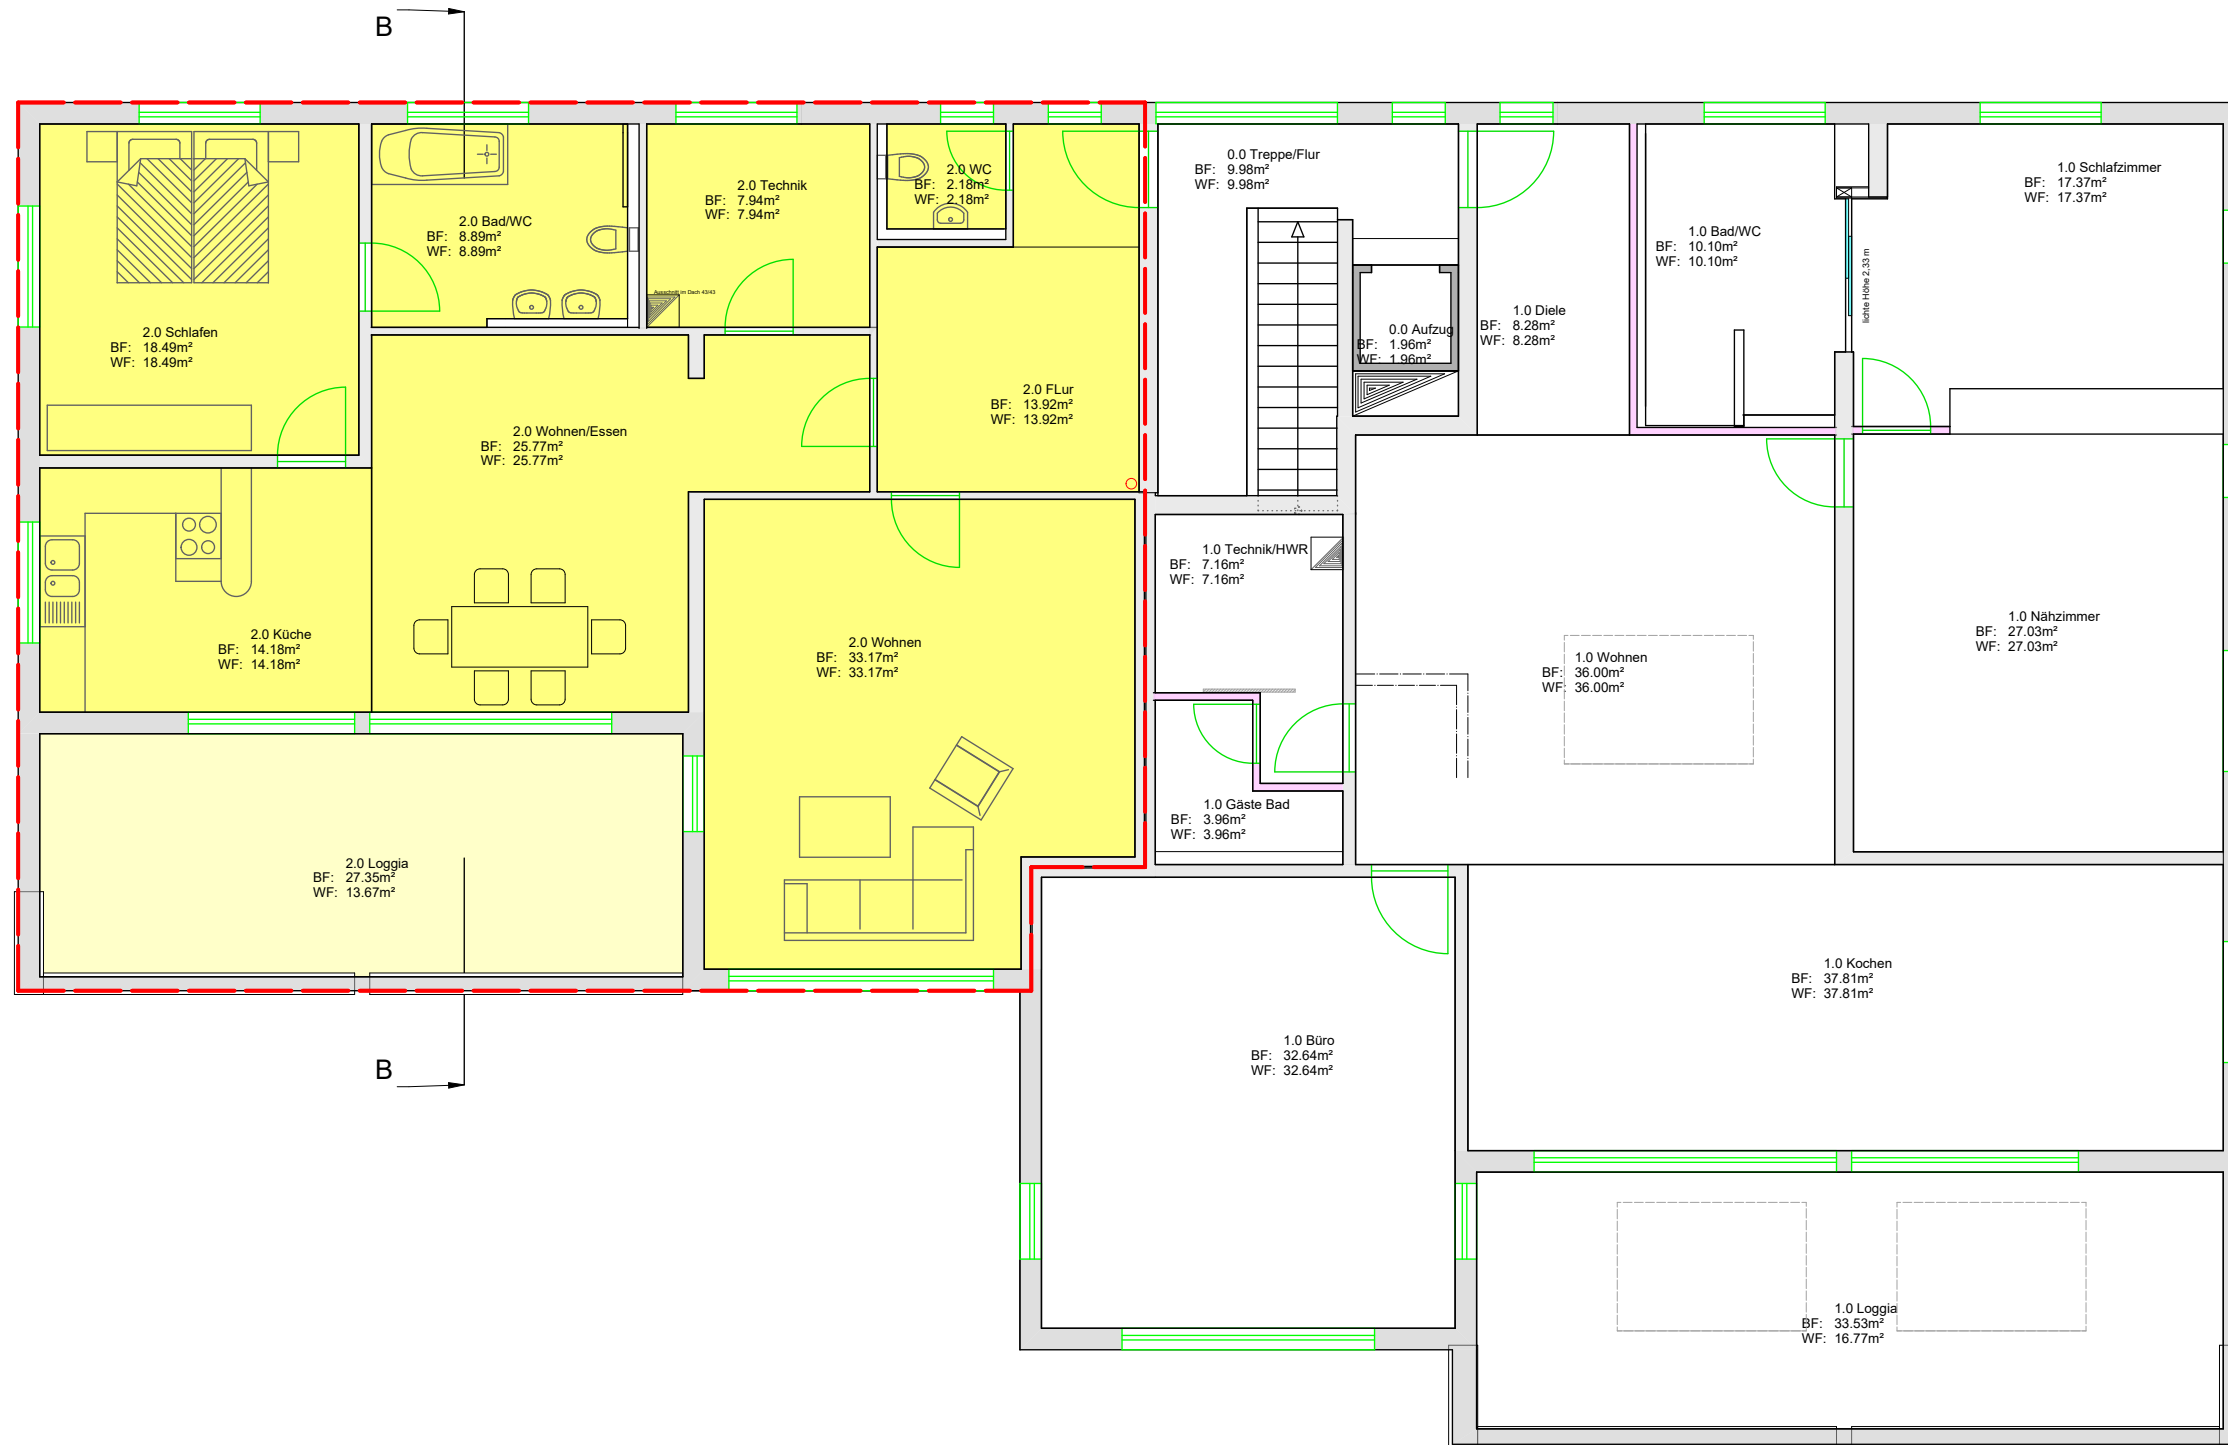

Projekt Nutzungsänderung Büroräume (Gewerbe) zu Wohnräume (Betriebsleiterwohnung)			Bauherr Thomas Engels und Dorothee Angelstorf GBR Kapuzinerstr. 21 88212 RavensburgRavensburg		Planung Dipl.-Ing. (FH) Holzbau und Ausbau Gebäudeenergieberater (HWK) Christian Hörner HOLZBAU kreativ Schenkenwaldstr. 30 88273 Fronreute-Stalg Mail: hoerner@holzbau-kreativ.de		 Ingenieur- und Planungsgesellschaft mbH <small>Planbezeichnung</small> UmnutzungGrundriss OG
gezeichnet 18.02.2015	Hauptmaßstab 1:100	Projekt Nr. 211					
geändert 08.10.2024		Zeichnung Nr. 73					
					Tel.: 07502/912 4472 Fax.: 07502/912 641 Web: www.holzbau-kreativ.de		