


Grundriss Fläche 001 und 005 zusammengelegt

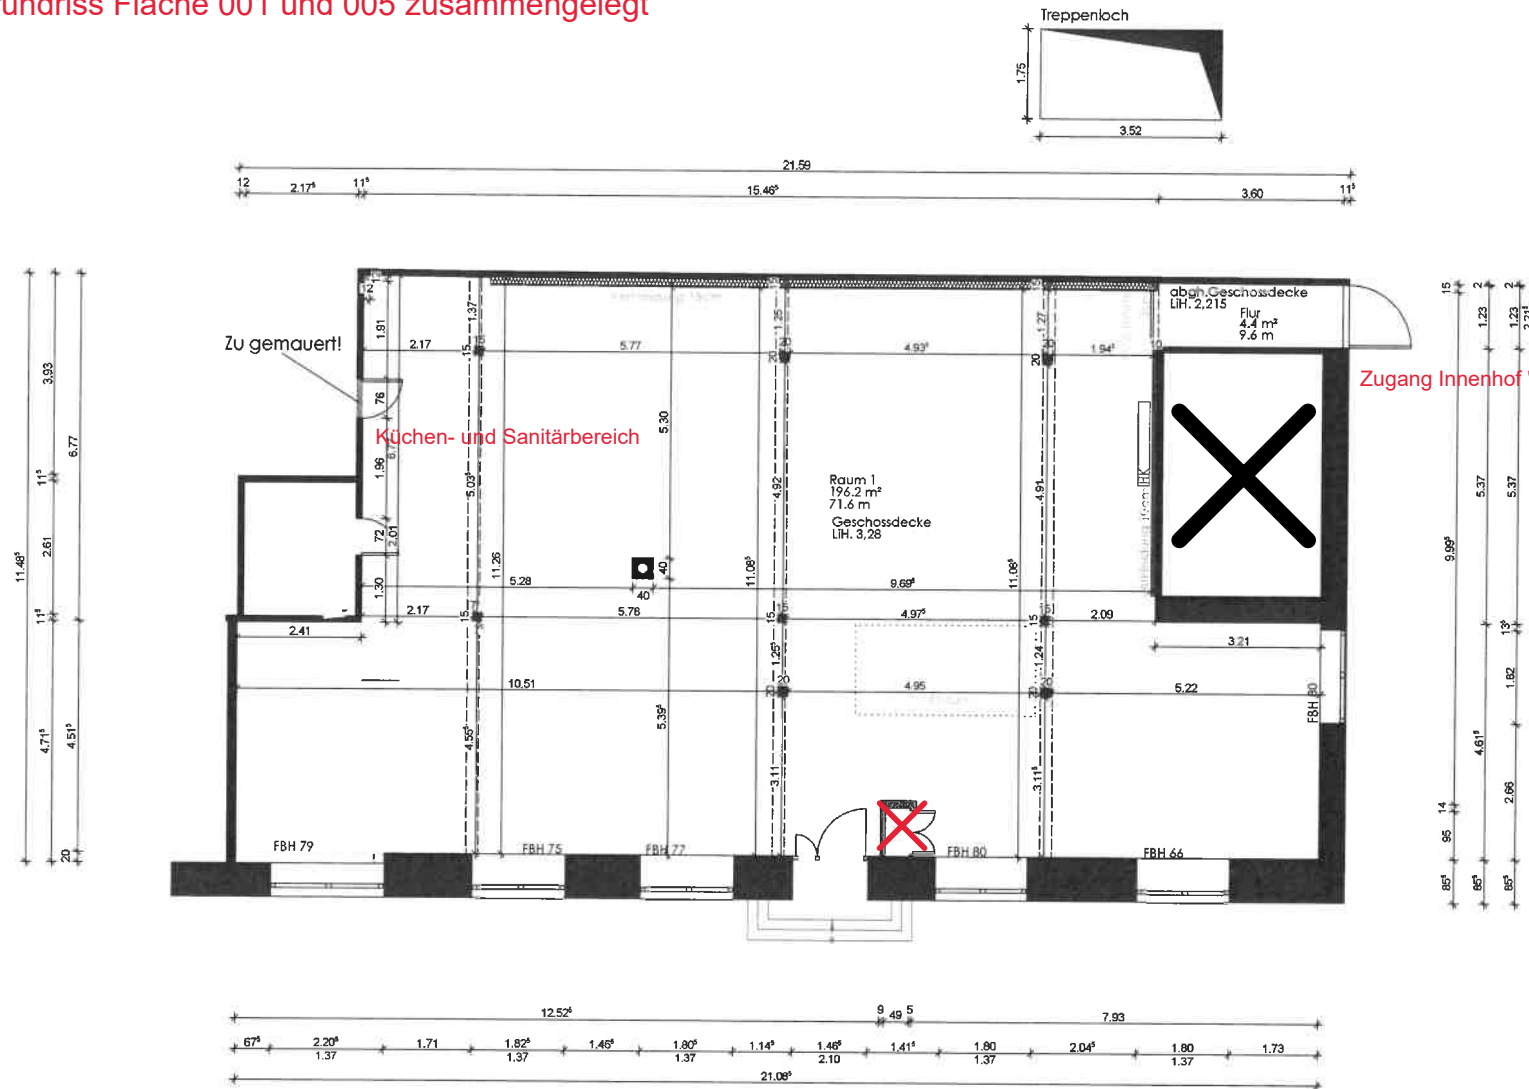

Haupteingang, barrierefrei. 5 Stellplätze direkt davor mit seperater Zuwegung

BESTAND



Bauherr:
 Stiftung Kertz
 Lübeckerstr. 2A
 22926 Ahrensburg

benjonda
 architektur

Dipl.-Ing.[FH] Architekt Ben Jonda
 Grosse Strasse 16-20
 22926 Ahrensburg
 Tel: 04102-8952 200
 info@benjonda.de

2024 06

Bestandsaufnahme
 Gewerbeinheit

Lübecker Straße 6
 22926 Ahrensburg

Grundriss EG

Datum: 26.04.2024
 gez: JS
 Maßstab: 1:100