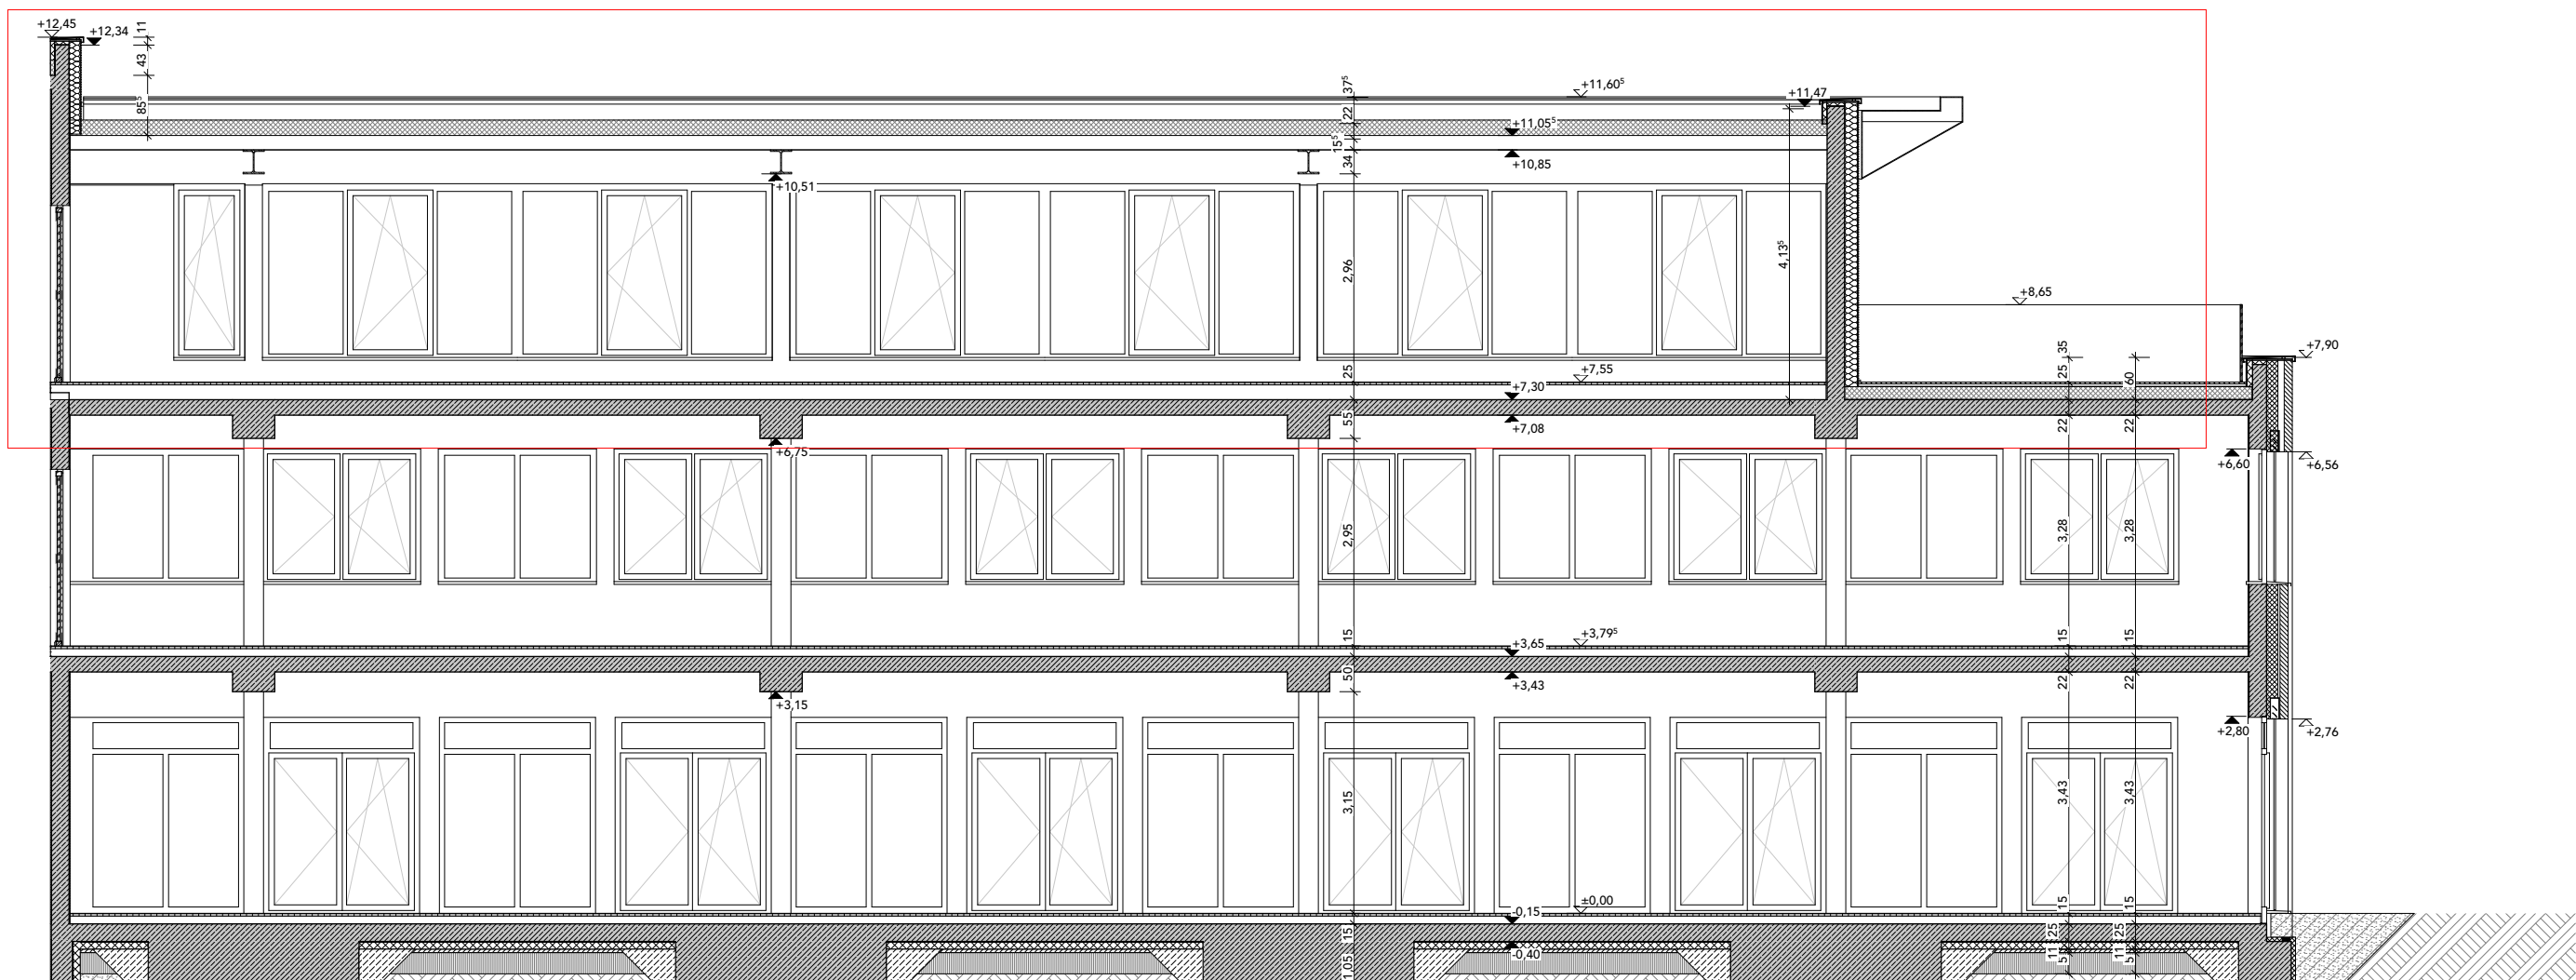
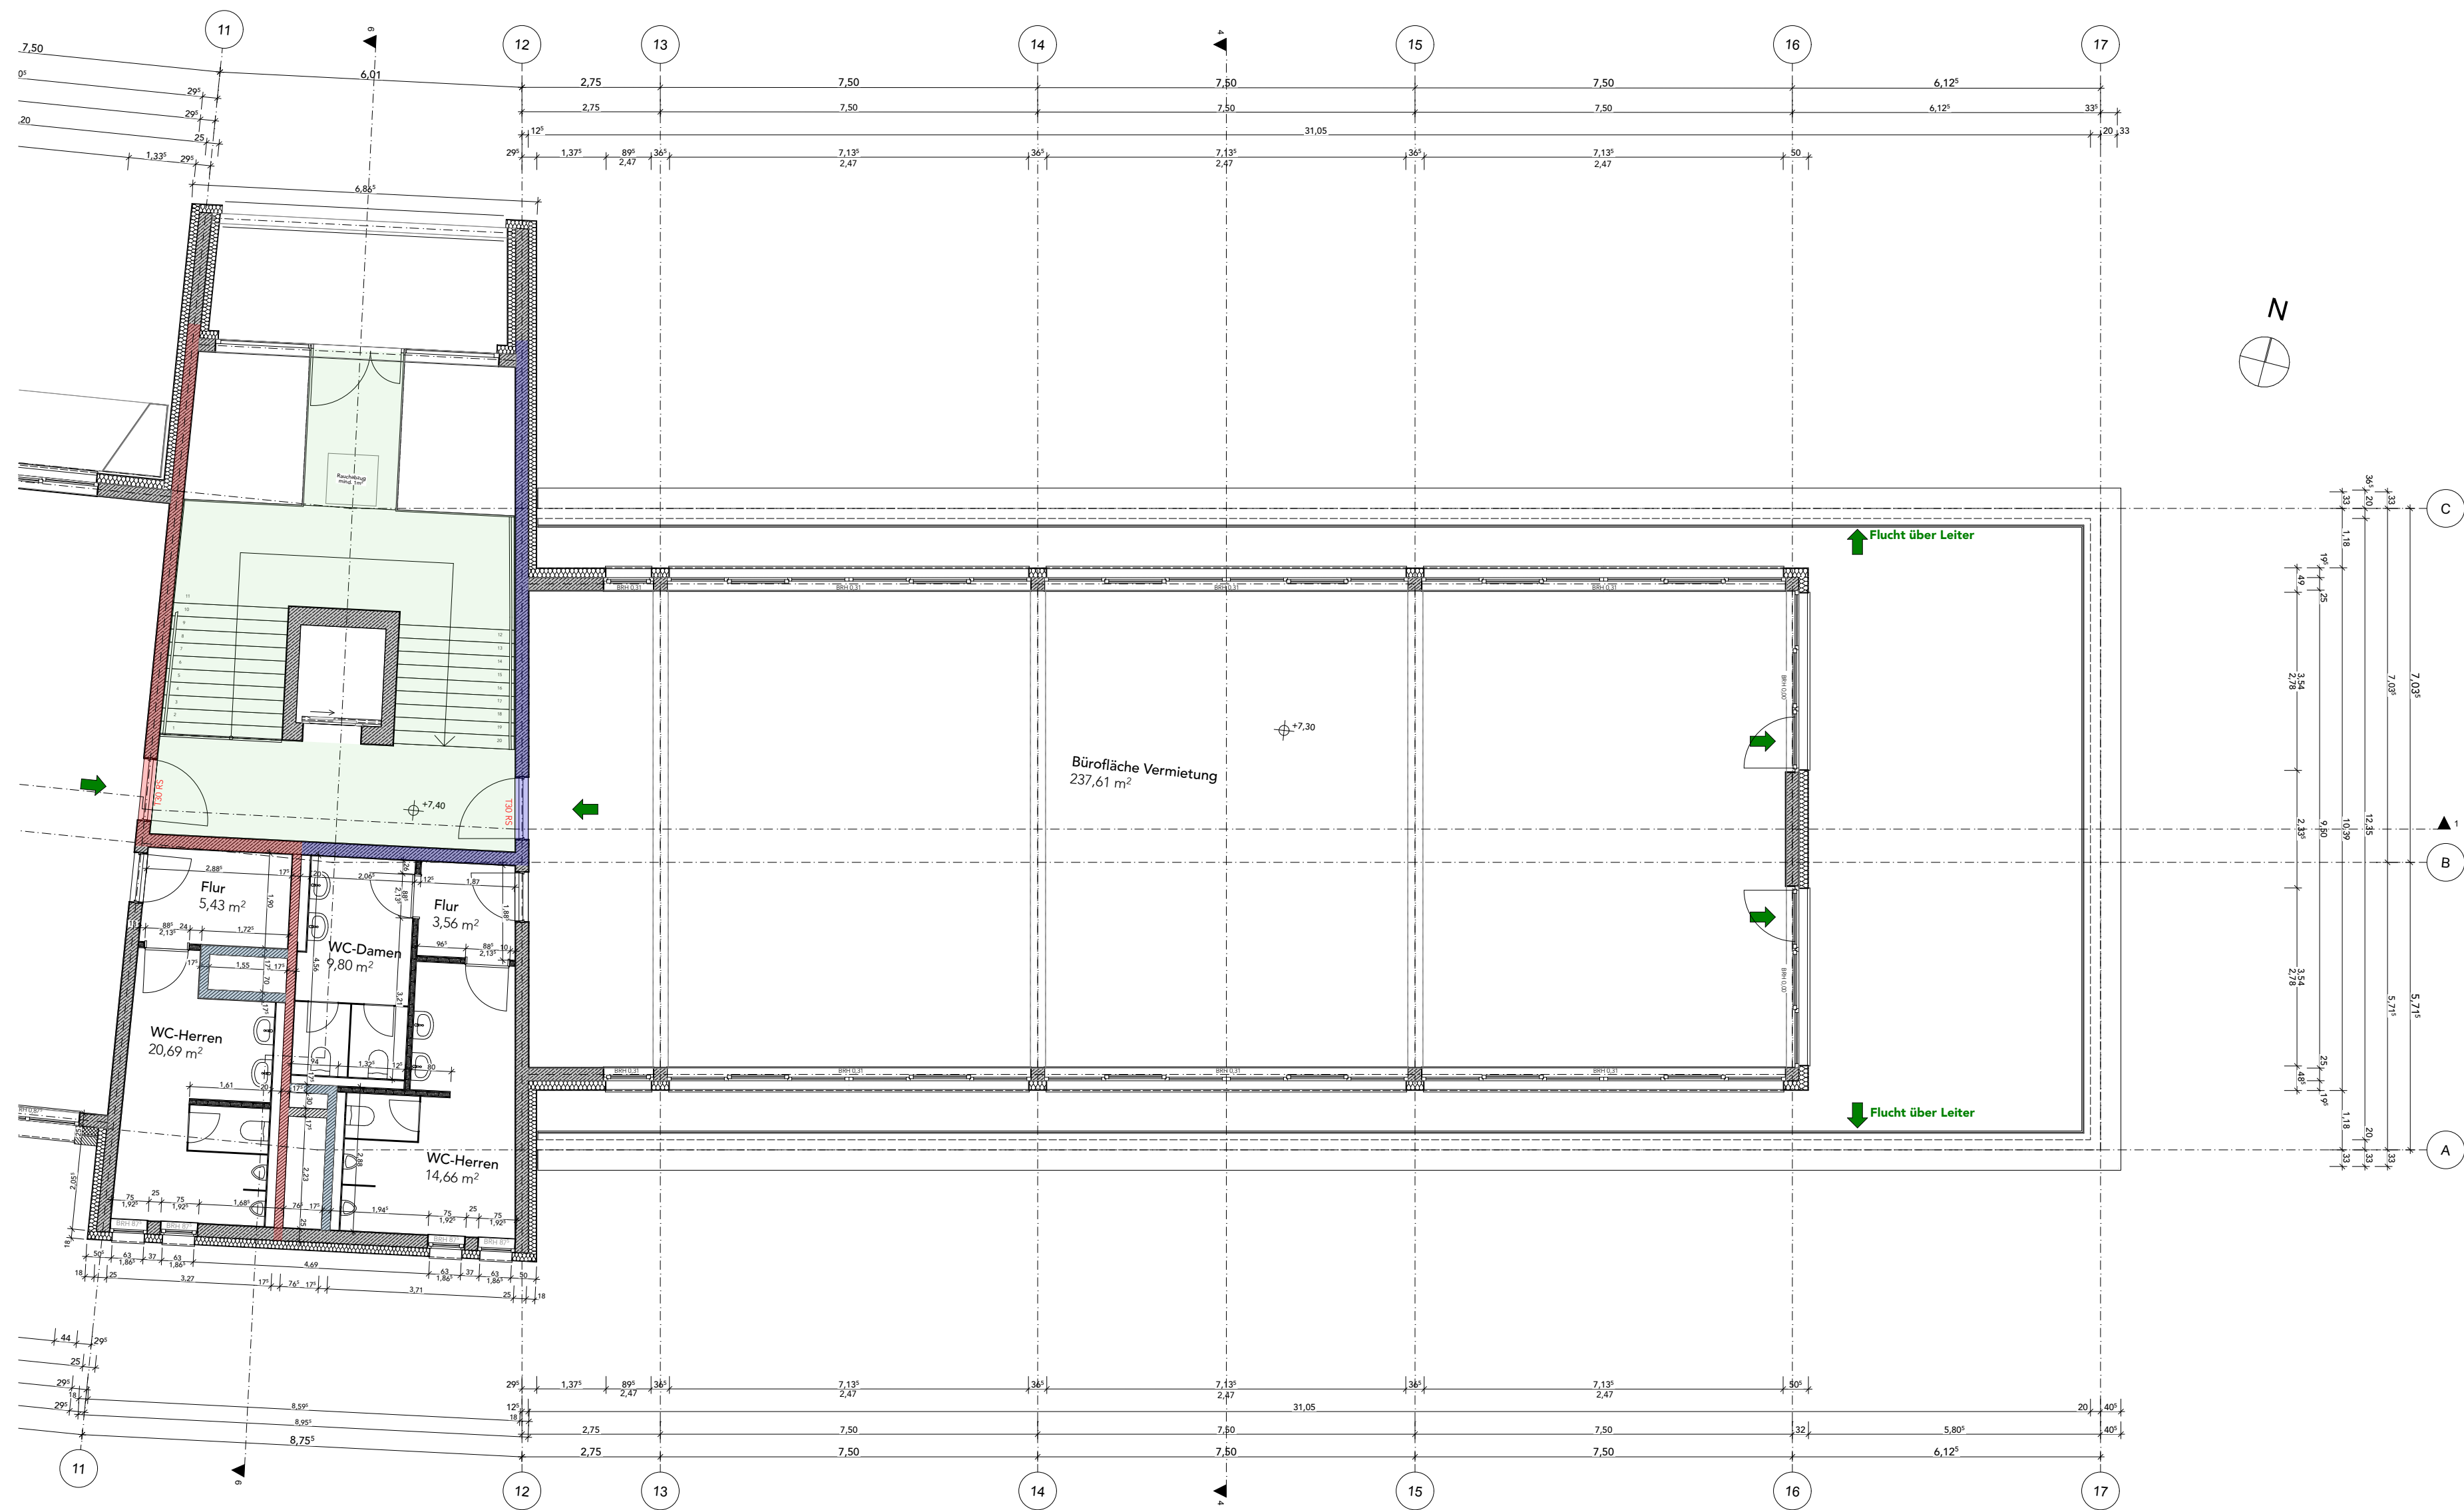
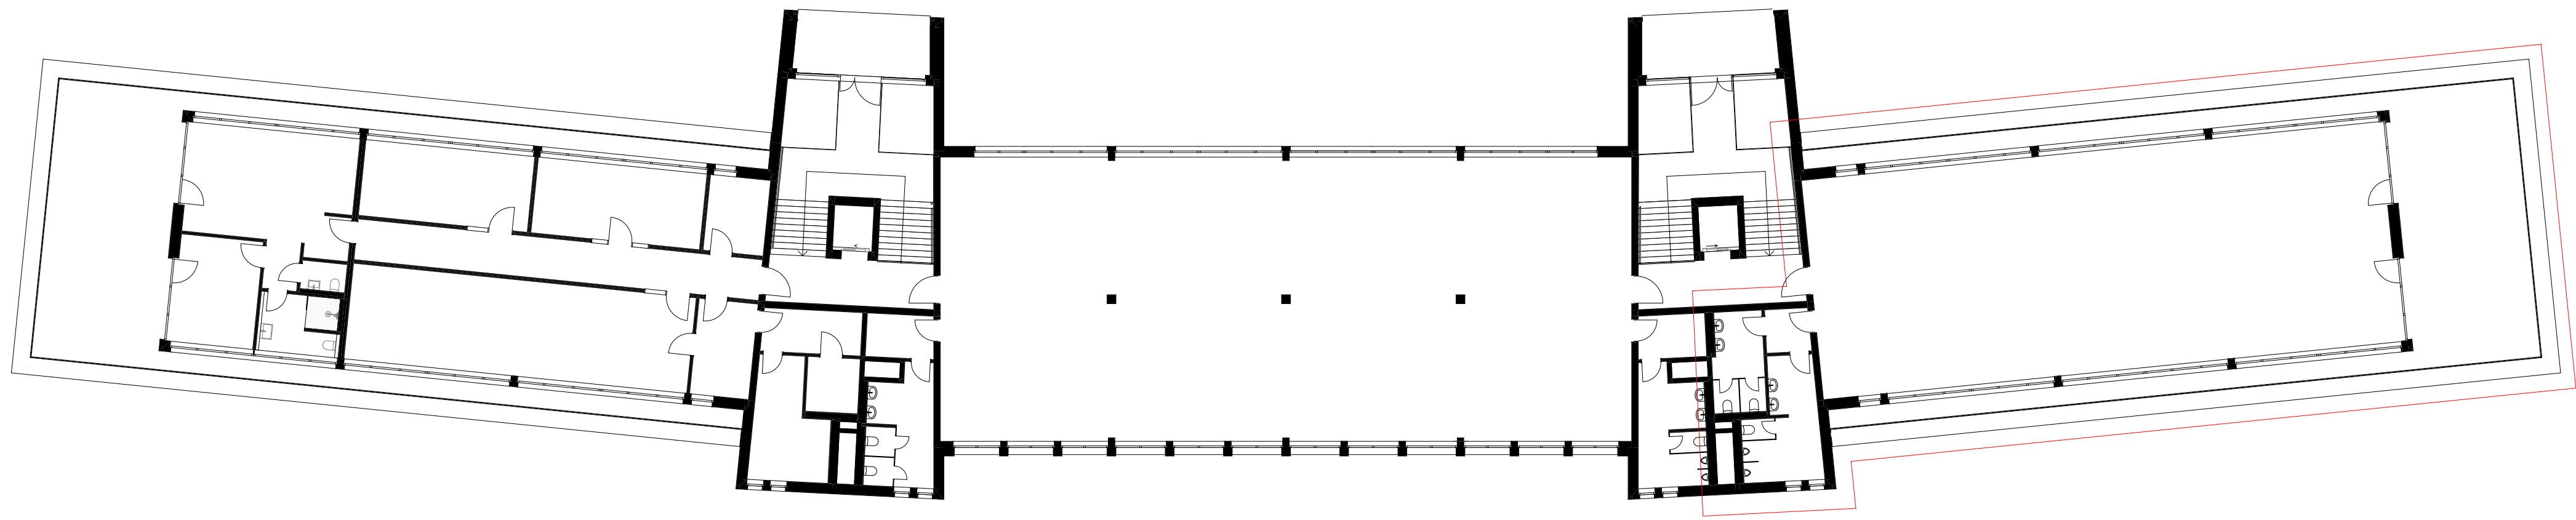


Legende			
	Brandwand (F 90-A+M): unter zusätzlicher mechanischer Beanspruchung feuerbeständig		Boden gewachsen
	Bauwand (F 90-A+M): unter zusätzlicher mechanischer Beanspruchung feuerbeständig		Füllboden
	Wand F90: feuerbeständig und in wesentlichen Teilen aus nicht brennbaren Baustoffen		Notwendiger Treppenraum/Fluchtweg
	Stahlbeton gem. Stak		Schlitz und Durchbruchplanung IBN
	Beton unbewehrt		Fluchtweg
	Kalksandsteinmauerwerk (KS-MW)		Höhenkote in Grundriss bezogen auf OKFF
	Vormauerziegel		Höhenkote in Grundriss bezogen auf OKRF
	Dämmung hart		Höhenmaßkette (Ausbau)
	Dämmung weich		Höhenmaßkette (Rohbau)
	Entwässerung Dachterrassen		Indiewölke
	Entwässerung Dachflächen		BRH
			Brüstungshöhe / Rohbau zu OKFF

Index	Datum	Zeichner	Änderung

Alle Maße sind von den ausführenden Firmen auf der Baustelle selbstverantwortlich zu prüfen. Diese Zeichnung ist nur gültig in Verbindung mit den Plänen der Fachingenieure. Bei Maßunstimmigkeiten ist unverzüglich die Bauleitung zu unterrichten.

Neubau eines Bürogebäudes

Hüngert 15, 41564 Kaarst


Staffelgeschoss Gebäudeteil C

Bauherr/-in:




Niederkasseler Lohweg 181-183
40547Düsseldorf

Planung:

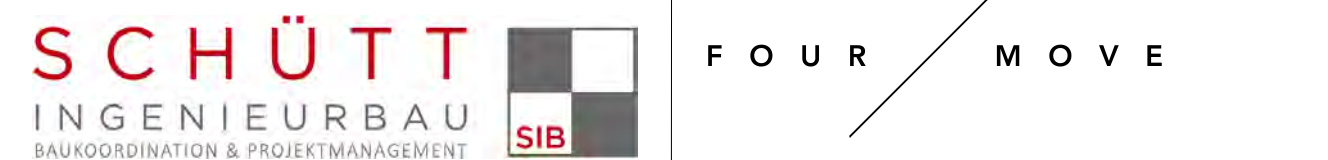

Martin-Luther-King-Weg 8A
48155 Münster
Tel: +49 251 322 654 0
Fax: +49 251 322 656 20

KAR@sib-ms.de
info@sib-ms.de

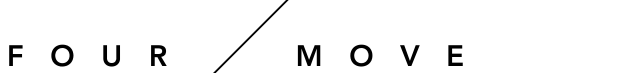

Fourmove Architekten PartGmbH
Böwing - Duldner - Stellmach - Weber

Hafenweg 46 - 48
D-48155 Münster

T : +49 251 39554520
F : +49 251 39554525

info@fourmove.de
www.fourmove.de

Maßstab: 1:100, 1:200

gez.: ND

OBJ-Bez.: 19-070

Datum: 08.12.21

Plangröße: 1200x600

Plan-Nr.: 02