


Landkreis : Tuttlingen
 Gemeinde : Deilingen
 Gemarkung : Deilingen
 Bauvorhaben : Gut

Lageplan

- zeichnerischer Teil
 zum Bauantrag - (§ 4 LBOVVO)
 Maßstab 1:500

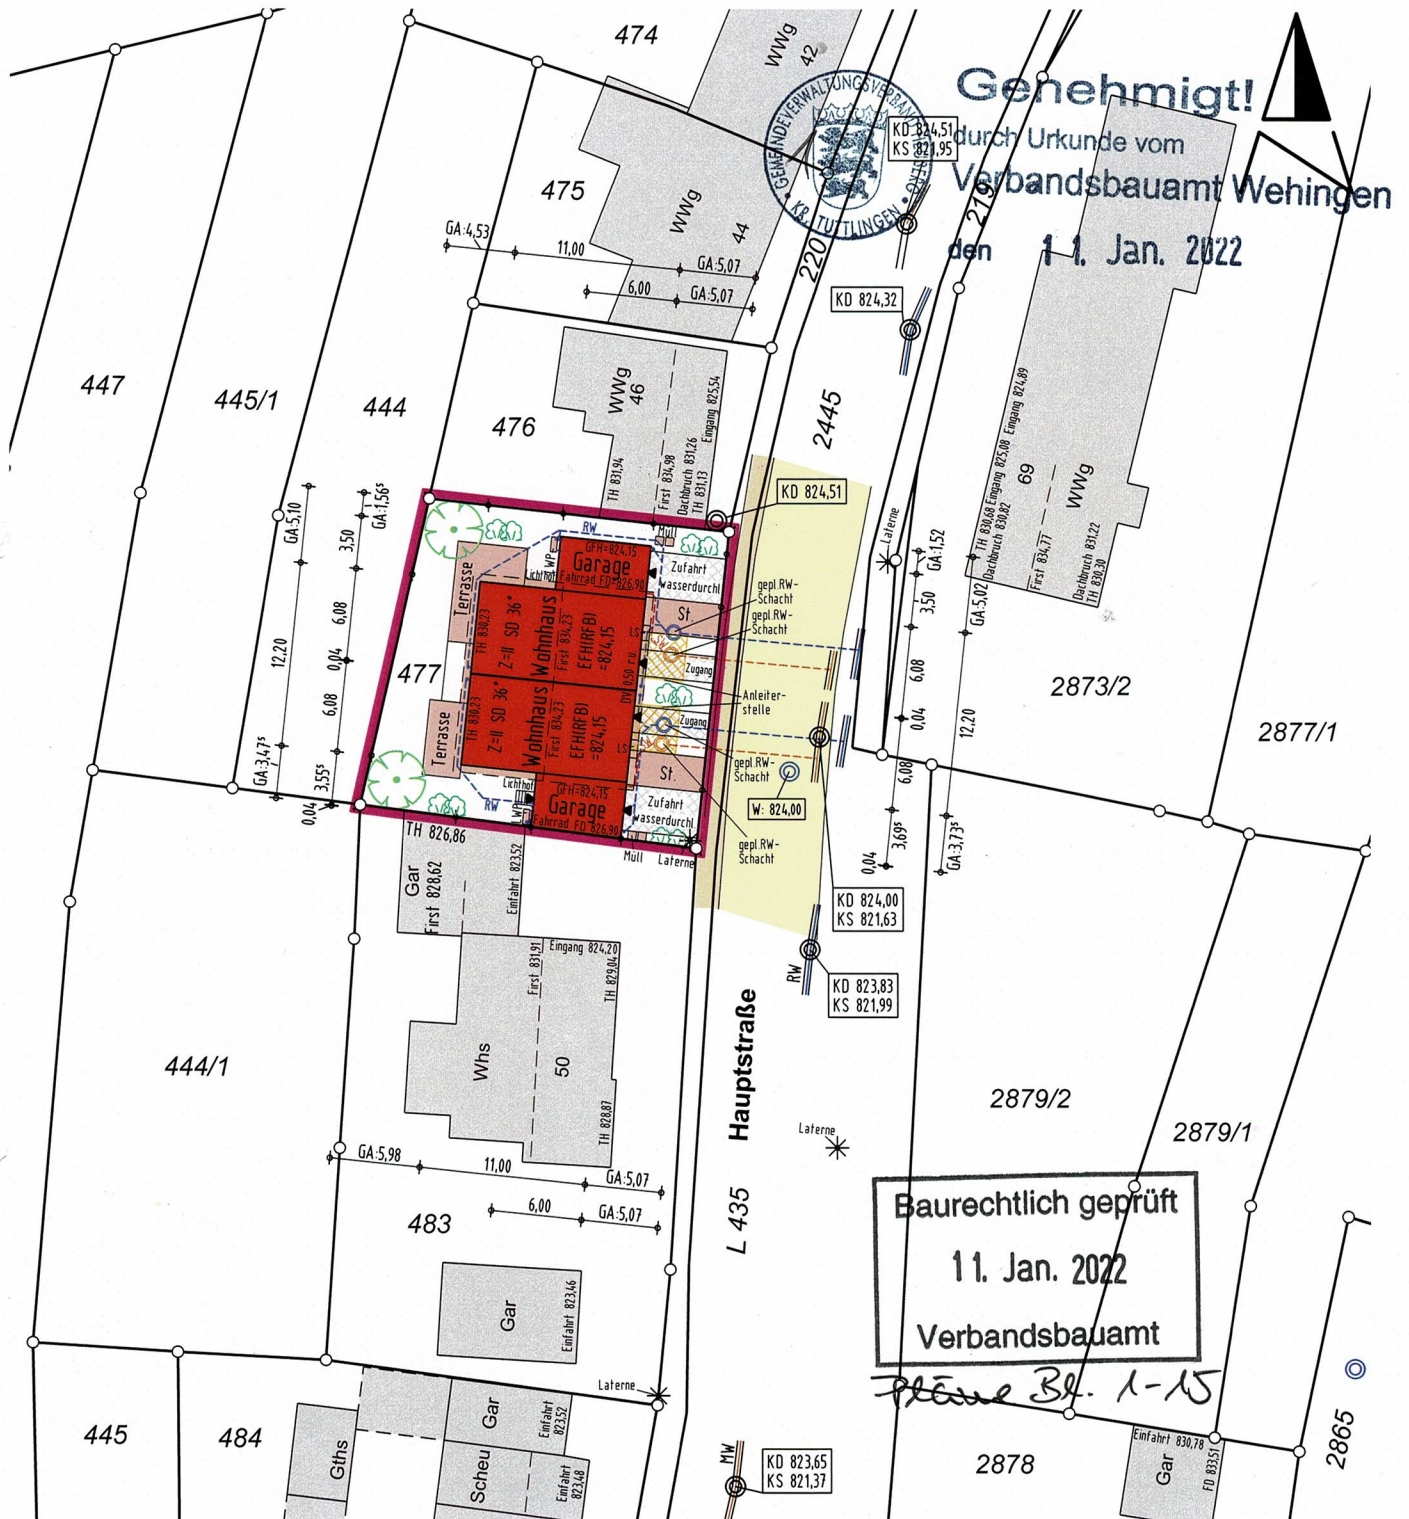

Die Geländeschnitte werden in den Ansichten des Architekten dargestellt.

Für den Höhenanschluss wurde der Kanalplan der Gemeinde angehalten

Gefertigt: Zimmern o.R., den 28.10.2021

ING.- & VERMESSUNGSBÜRO
Thomas Rottmann Dipl. Ing. (FH)
 Öffentlich bestellter Vermessungsingenieur
 Heubergstraße 2, 78658 Zimmern o.R.
 Tel. 0741/174895-0 Fax 0741/174895-29

Keine Haftung für unterirdische Leitungen

Die Übereinstimmung des zeichnerischen Teils mit dem Auszug aus dem Liegenschaftskataster wird bestätigt. Abweichungen gegenüber dem Grundbuch sind möglich.