

0	09.03.2022	Kulturbau	Planungsphase: Entwurf/Projektierung
1	09.03.2022	Kulturbau	Bestand Aufnahme
2	12.08.2021	Planung	Altan: Umbau/Erweiterung/Entwurf
3	02.02.2015	Planung	Neue Maßstäbe: Planung
4			
5			

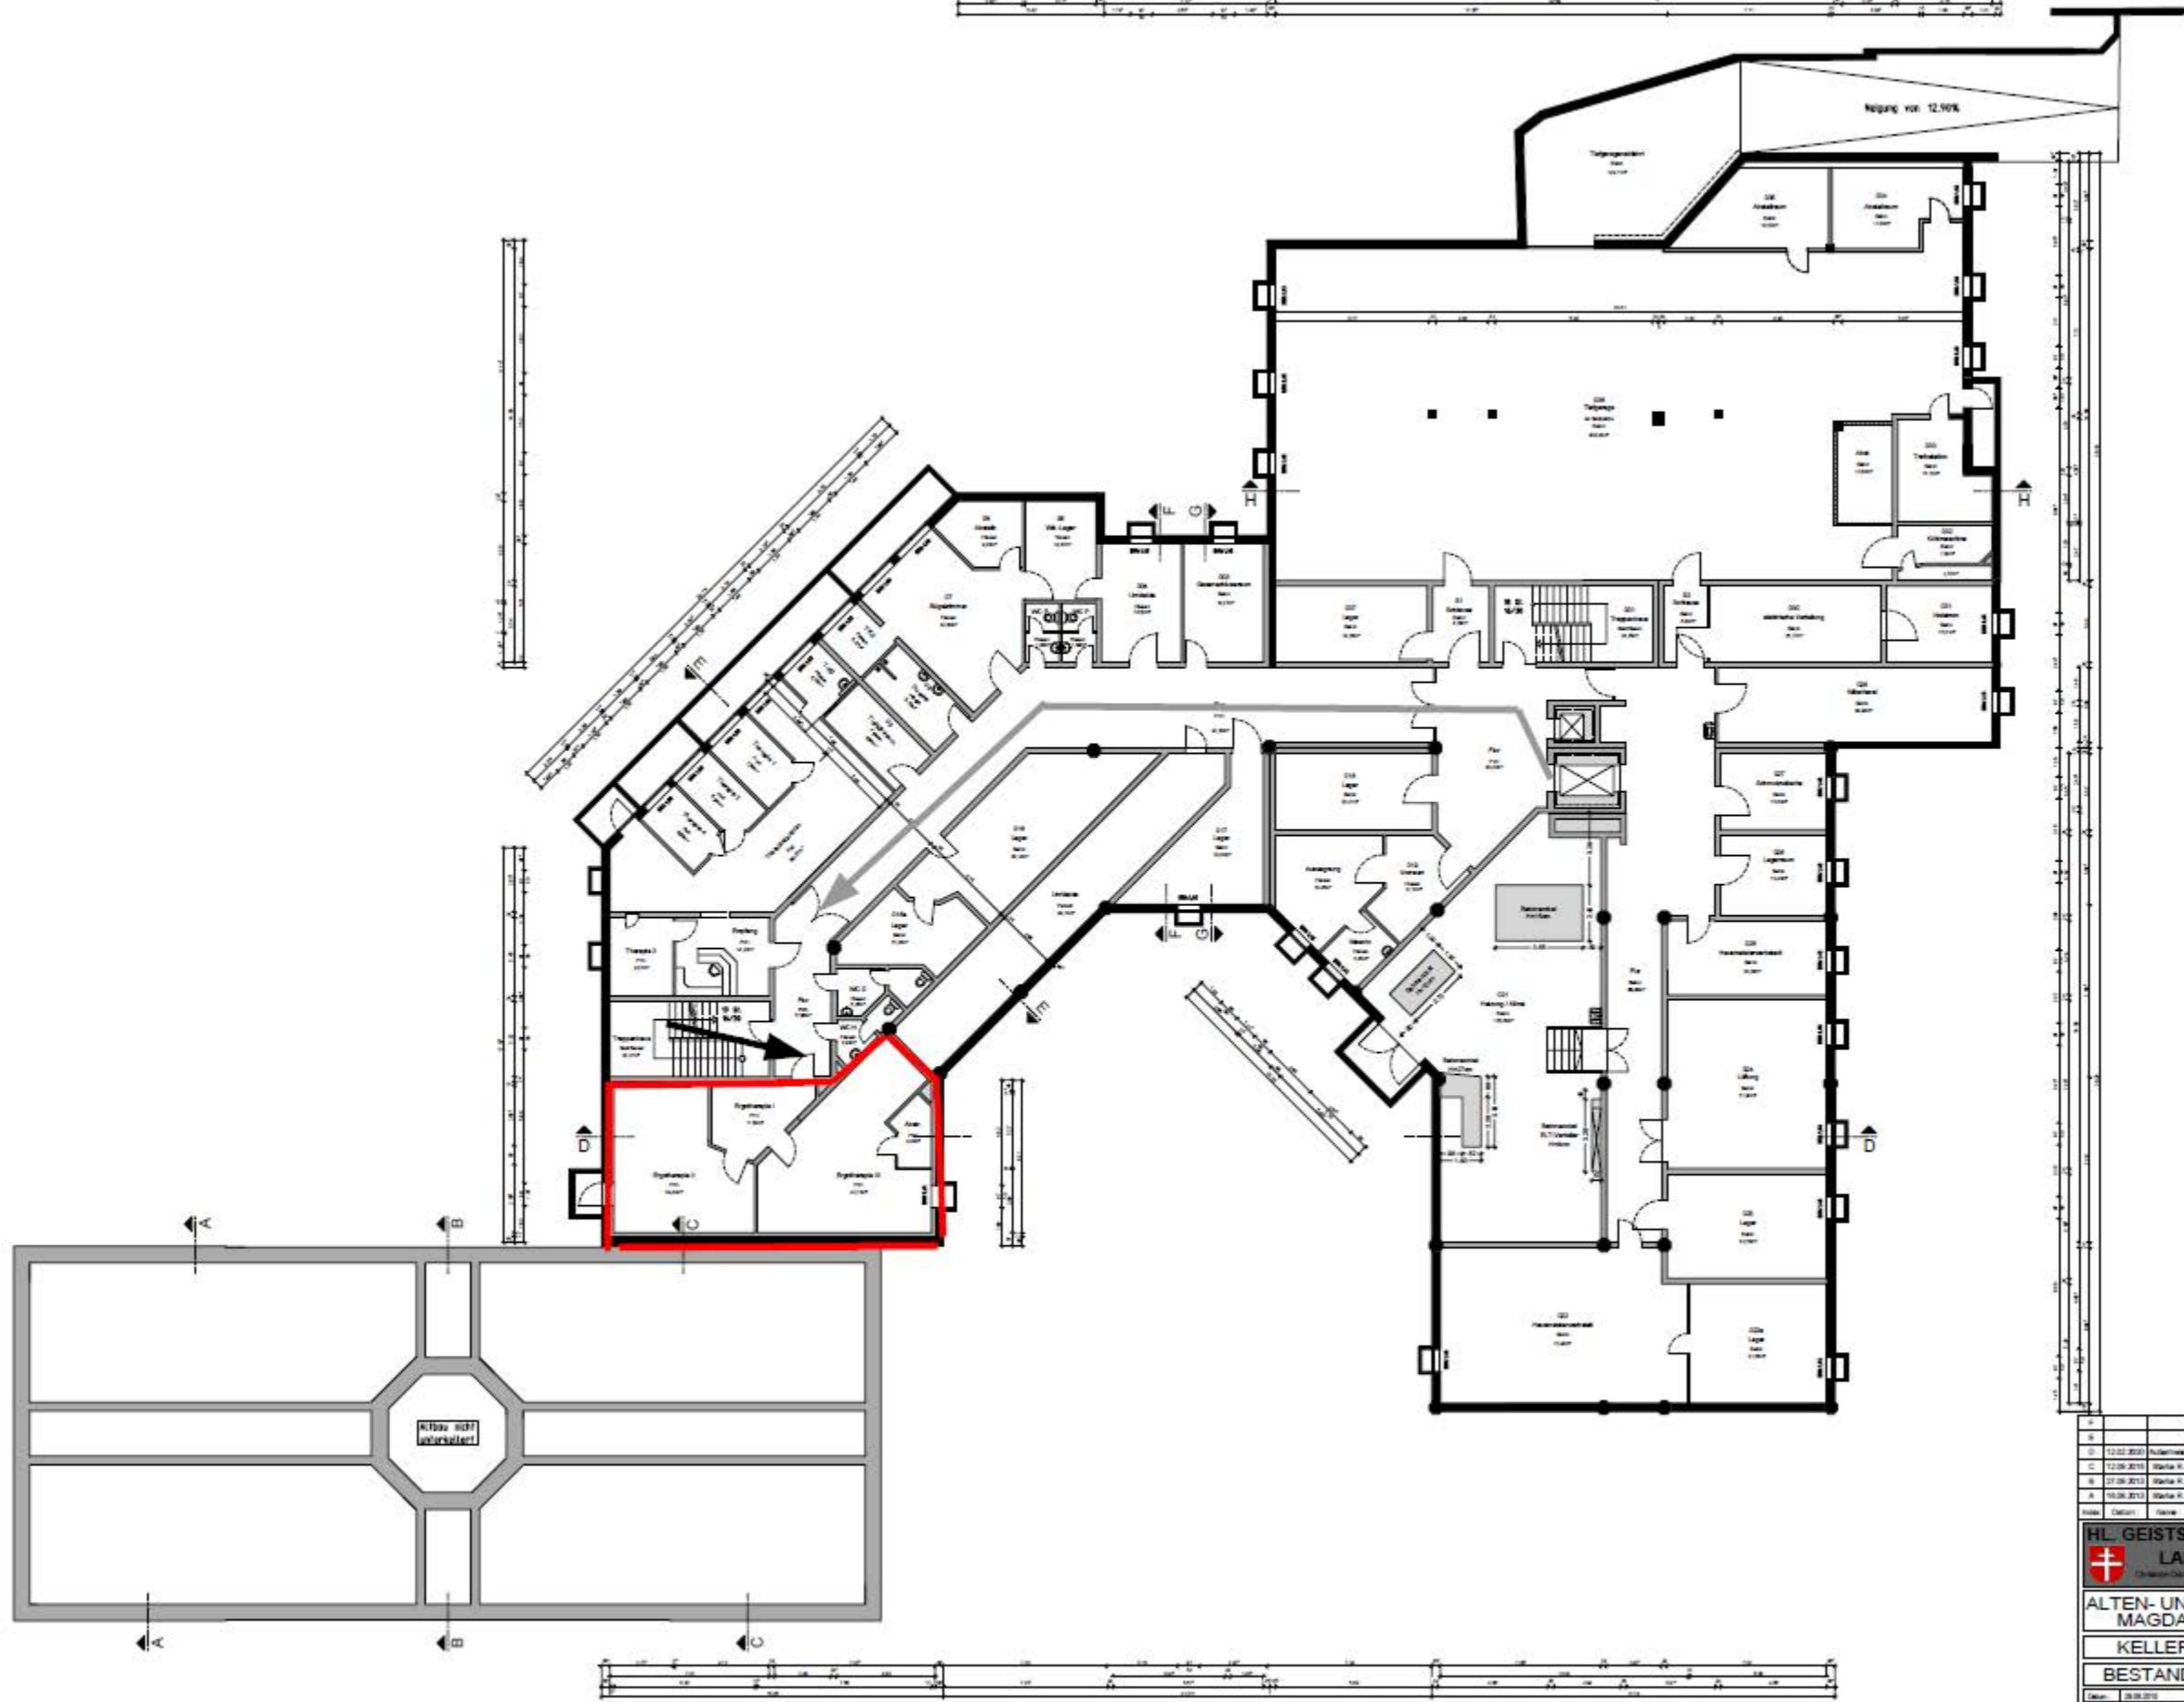
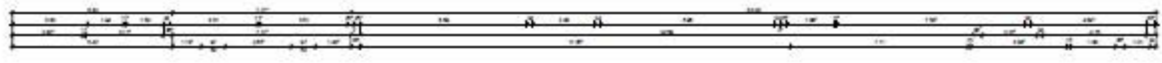

HL GEISTSPITALSTIFTUNG
LANDSHUT
Christliche Sozialarbeit seit 1870

ALTEN- UND PFLEGEHEIM
MAGDALENEHEIM

ERDGESCHOSS

BESTANDSAUFNAHME

Objekt	09.03.2022	Maßstab	1:100	Plannummer	02-1-1
Architekt					
<small>BAUVEREINIGUNG FÜR GEBÜDERTSCHAFT</small> <small>Landshuter Straße 23 33031 Landshut, Tel. 0431 60442</small> <small>info@bauvereinigung.de www.bauvereinigung.de</small>					



D	12.02.2015	Aufnahme	Freidort entworfen
C	12.08.2015	Starke K.	Alte, Bestandsaufnahme entworfen
B	27.08.2015	Starke K.	Bestandsaufnahme in Maßstab 1:20
A	16.08.2015	Starke K.	Thema: Bestandsaufnahme
Legende	Detail	Stärke	Änderung

**HL. GEISTSPITALSTIFTUNG
LANDSHUT**

**ALTEN- UND PFLEGEHEIM
MAGDALENEHEIM**

KELLERGESCHOSS

BESTANDSAUFNAHME

Datum:	12.02.2015	Skala:	1:50	Blatt:	10/2-1
Zeichner:	Christine Mader	Projektor:			

BAUVERFAHREN UND FÜR GEGENSTÄNDLICHE
DARSTELLUNG UND PROJEKTIERUNG VON
OBJEKTSKIZZEN UND PLÄNE

Dieser Plan ist urheberrechtlich geschützt. Eine Vervielfältigung
ohne schriftliche Genehmigung ist ausdrücklich untersagt.

GRUNDRISS KELLERGESCHOSS