

LAGEPLAN

– zeichnerischer Teil zum Bauantrag –
(§ 4 LBOVVO)


Aufteilungsplan

vom **23. März 2023** – **8. AUG. 2023**
Nur gültig in Verbindung mit der Bescheinigung

vom **17. AUG. 2023**



Landratsamt Ludwigsburg
AZ: 20-632.6

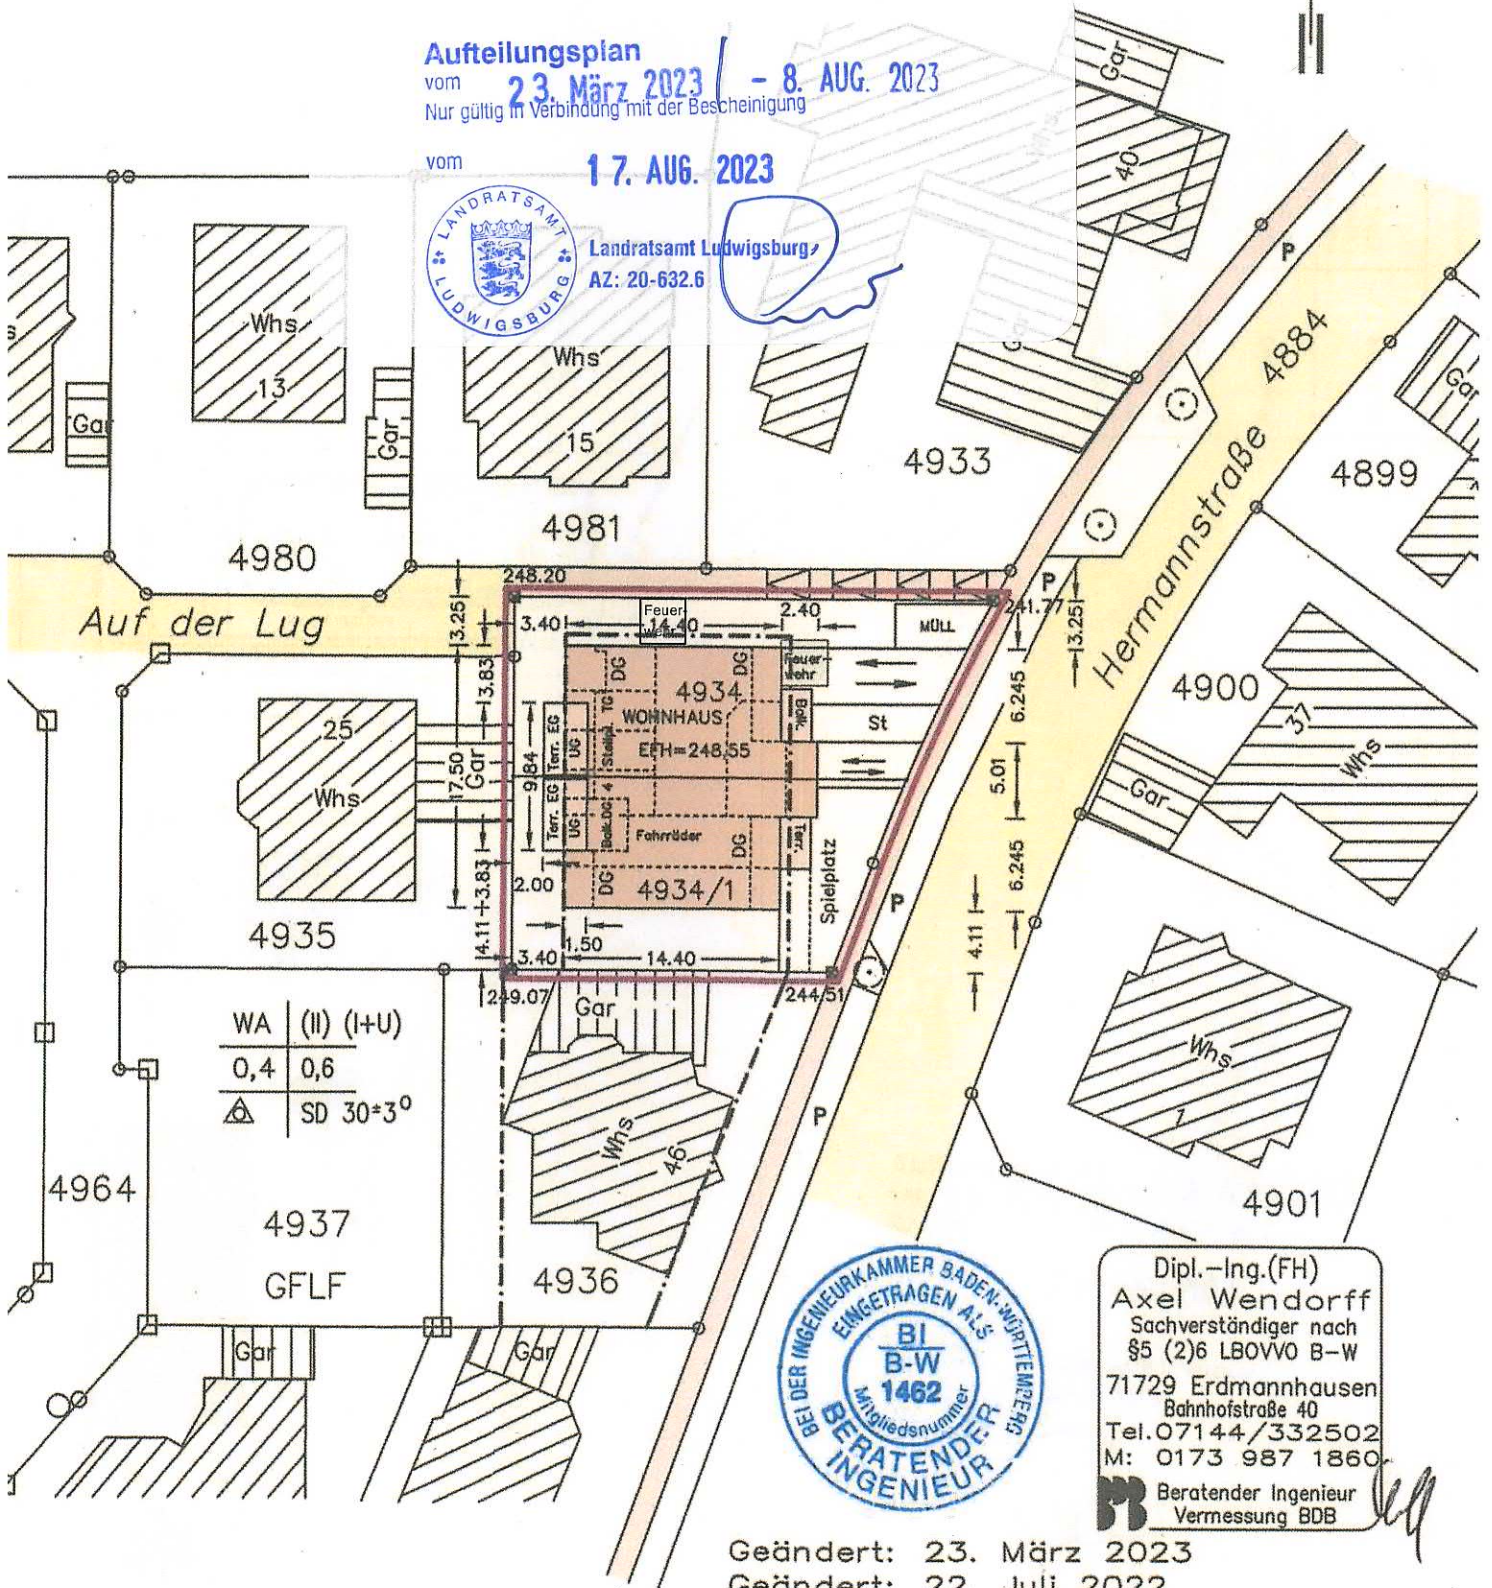

WA	(II)	(I+U)
0,4	0,6	
\triangle	SD 30±3°	



Dipl.-Ing.(FH)
Axel Wendorff
Sachverständiger nach
§5 (2)6 LBOVVO B-W
71729 Erdmannhausen
Bahnhofstraße 40
Tel. 07144/332502
M: 0173 987 1860
Beratender Ingenieur
Vermessung BDB

Geändert: 23. März 2023
Geändert: 22. Juli 2022
Erdmannhausen, den 18. Mai 2022



Maßstab 1 : 500

Eventuell vorhandene unterirdische Versorgungsleitungen im Baugrundstück sind nicht dargestellt.

Auszug aus dem Liegenschaftskataster und
Einzeichnungen nach § 4 LBOVVO