
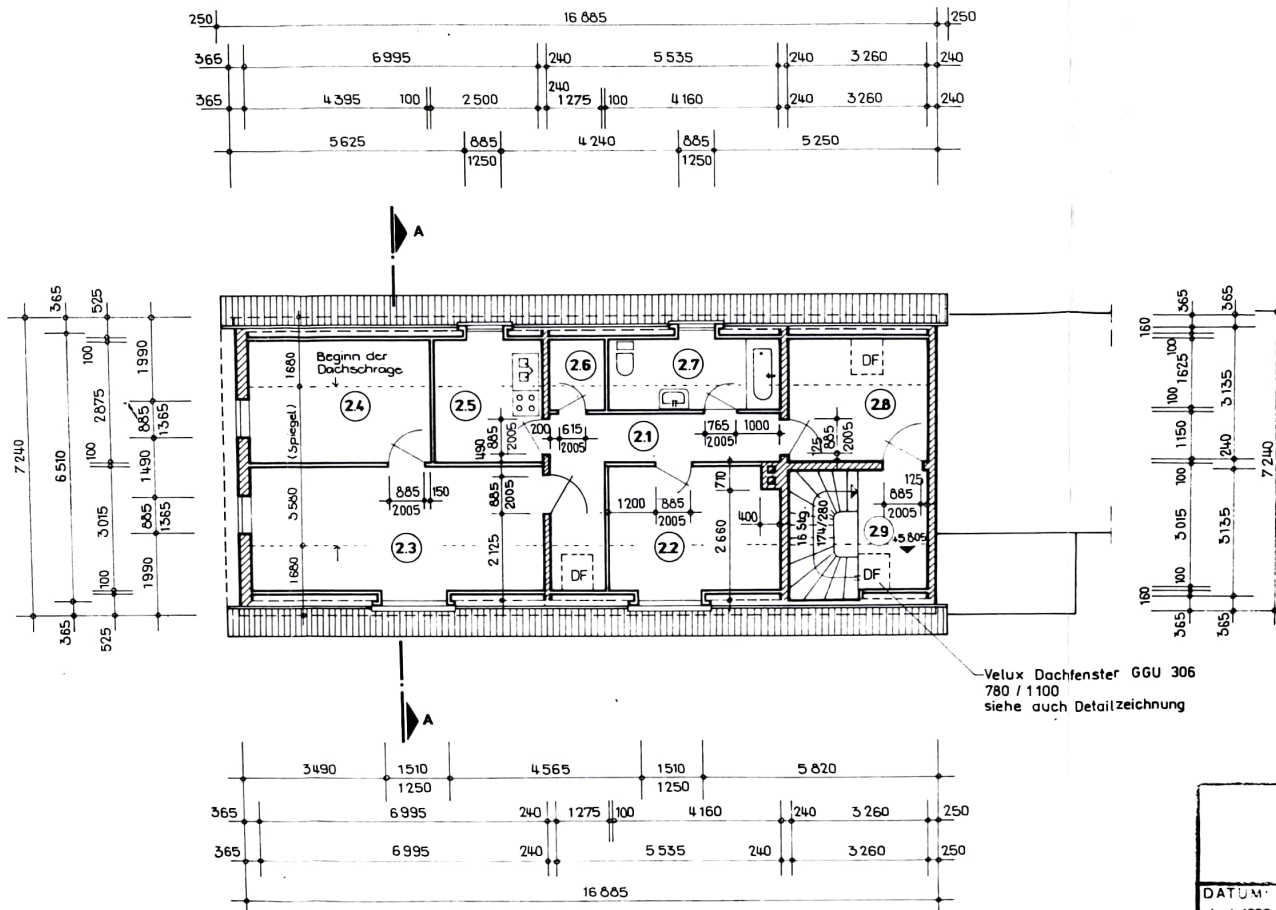


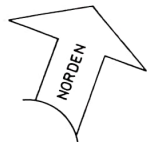

Nr.	Bezeichnung	m ²
2.1	Flur	10.34
2.2	Kinderzimmer	12.54
2.3	Wohnzimmer	21.09
2.4	Schlafzimmer	12.64
2.5	Küche	7.10
2.6	Abstellraum	2.07
2.7	Toilette / Bad	6.76
2.8	Diele	9.37
2.9	Treppenhaus / Flur	9.83

INGENIEURBÜRO PETER DILL SELBSTÄNDIGER BAUINGENIEUR ZUL. NR. 10 - 2 - 0 - 56 AUF DEM RUDIG AL. RUDOLSTADT 07407	
DATUM: Juni 1993 MASSSTAB: 1:100 BLATT NR.: 7 ENTW. NR.: 02 / 02 / 93	SAUVORHABEN Neubau Gewerberäume und 2 WE für Familie Klaus Zetsche Werner-Seelenbinder-Strasse 9 07407 Rudolstadt - Schwarz
ENTW.	BAUHERR PLAN
DACHGESCHOSS - GRUNDRISS	