
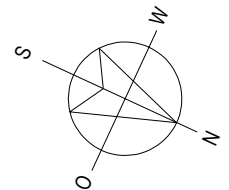


t malz
 Immobilien

OBJEKT: 2292
 24882 Schaalby
 PLANINHALT: Grundriss Erdgeschoss
 MA&STAB: 1:100
 Grundriss zur Massentnahme nicht geeignet!

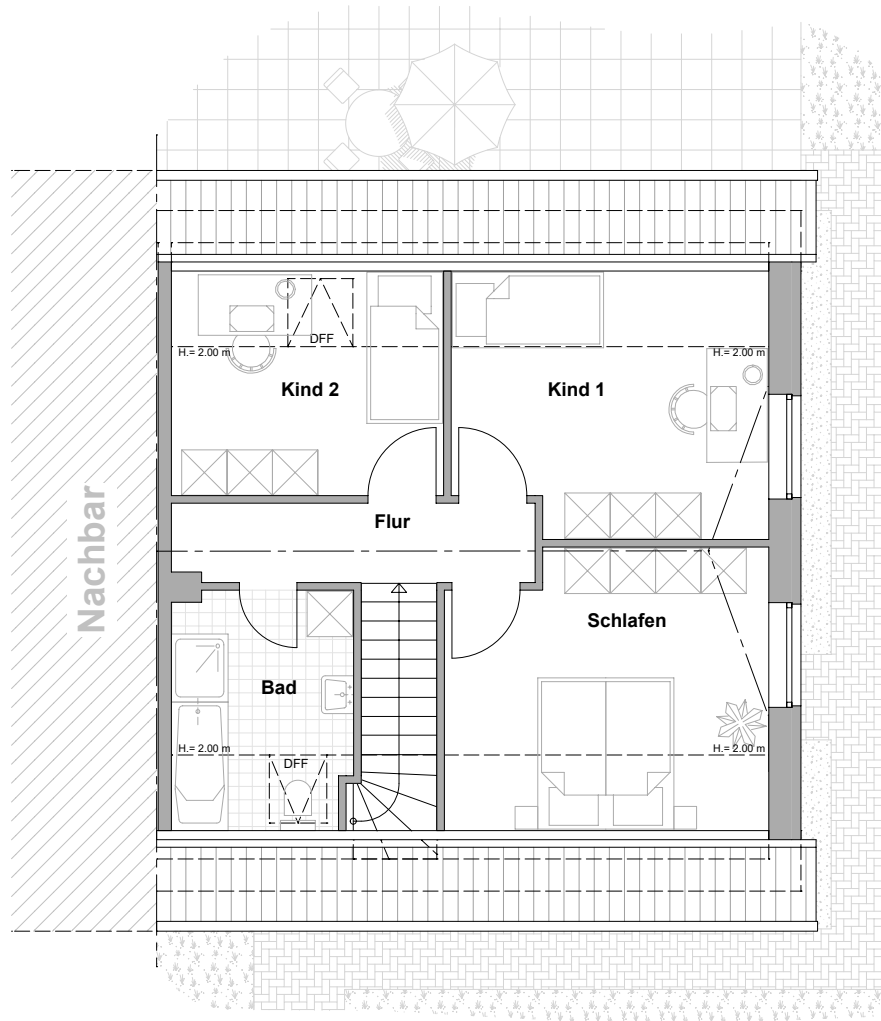

t malz
 immobilien

OBJEKT: 2292
 24882 Schaalby

PLANINHALT: Grundriss Dachgeschoss

MAßSTAB: 1:100

Grundriss zur Massentnahme nicht geeignet!