

ALLE MASSE SIND AM BAU EIGENVERANTWORTLICH ZU PRÜFEN !  
 ALLE HÖHEN BEZIEHEN SICH AUF FERTIGFUSSBODEN +0.00 !!

OBJEKT: **Wohngebäude**

Heisfelder Straße 60  
 26789 Leer

BAUHERR: Immobilien Management Service GmbH  
 Gustav-Elster-Straße 1  
 26789 Leer

PLANTITEL: Grundriss EG, OG, DG  
 Schnitt A-A,  
 Ansichten

GEZEICHNET:  
 L.HENKEN

ENTWURF:  
 B.NORRENBROCK

PROJEKT NR. 11/2018	BLATT NR. INDEX 01	PL NR. 1	MAßSTAB: 1:100	DATUM: 17.09.2018
------------------------	-----------------------	-------------	-------------------	----------------------

**3D ARCHITEKTUR WERKSTATT-GMBH**

Bernd Norrenbrock  
 Zum Esch 7  
 26683 Saterland

Niederlassung :  
 Bergmannstrasse 13  
 26789 Leer  
 fon: 0491 / 92814 - 0  
 fax: 0491 / 92814 - 14  
 E-Mail: info@3d-leer.de

ANERKANNT UND ZUR AUSFÜHRUNG FREIGEgeben

BAUHERR

PLANVERFASSER


DAS URHEBERRECHT AN DIESER ZEICHNUNG UND SÄMTL. BEILAGEN VERBLEIBT UNS. SIE SIND DEM EMPFANGER NUR ZUM PERSÖNLICHEN GEBRAUCH ANVERTRAUT. OHNE UNSERE SCHRIFTLICHE GENEHMIGUNG DÜRFEN SIE NICHT KOPIERT UND VERVIELFÄLTIGT SOWIE NICHT DRITTEN PERSONEN MITGETEILT ODER ZUGÄNGLICH GEMACHT WERDEN. WIDERRECHTLICHE BENÜTZUNG DURCH DEN EMPFANGER ODER DRITTE HAT ZIVIL- UND STRAFRECHTLICHE FOLGEN. DIE ZEICHNUNG UND SÄMTLICHE BELAGEN SIND UNS IM FALLE DER NICHTVERWENDUNG SOFORT ZURÜCKZUGEBEN.




WESTANSICHT



SCHNITT A-A

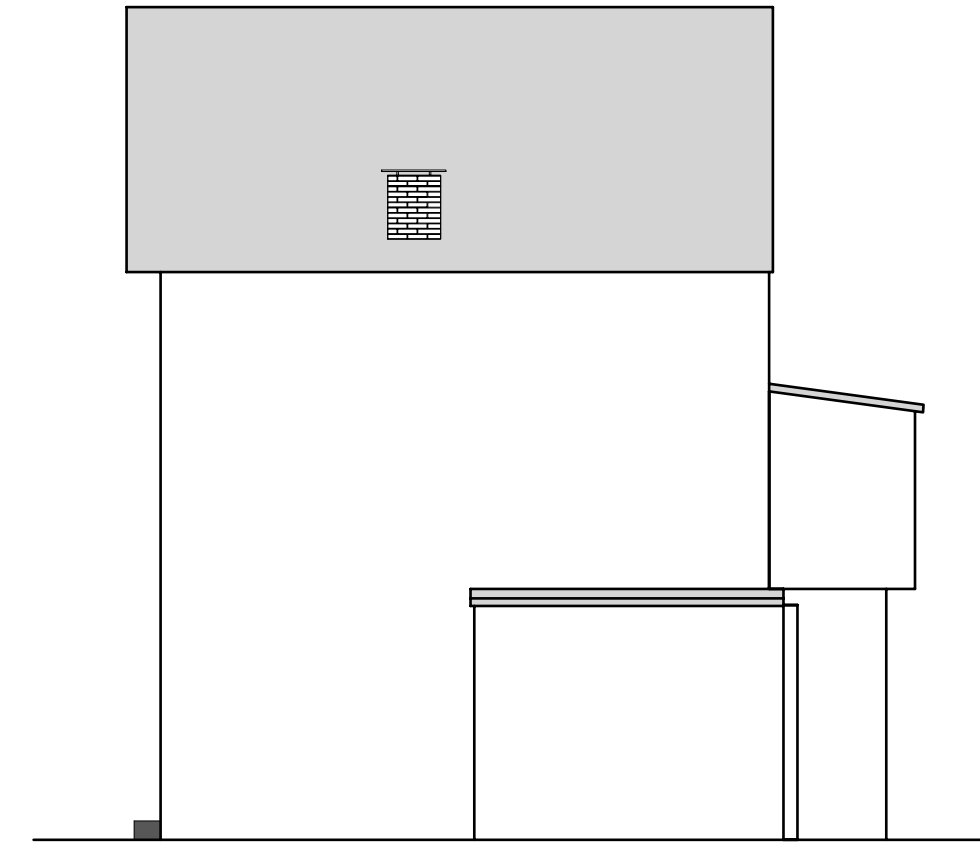


SÜDANSICHT

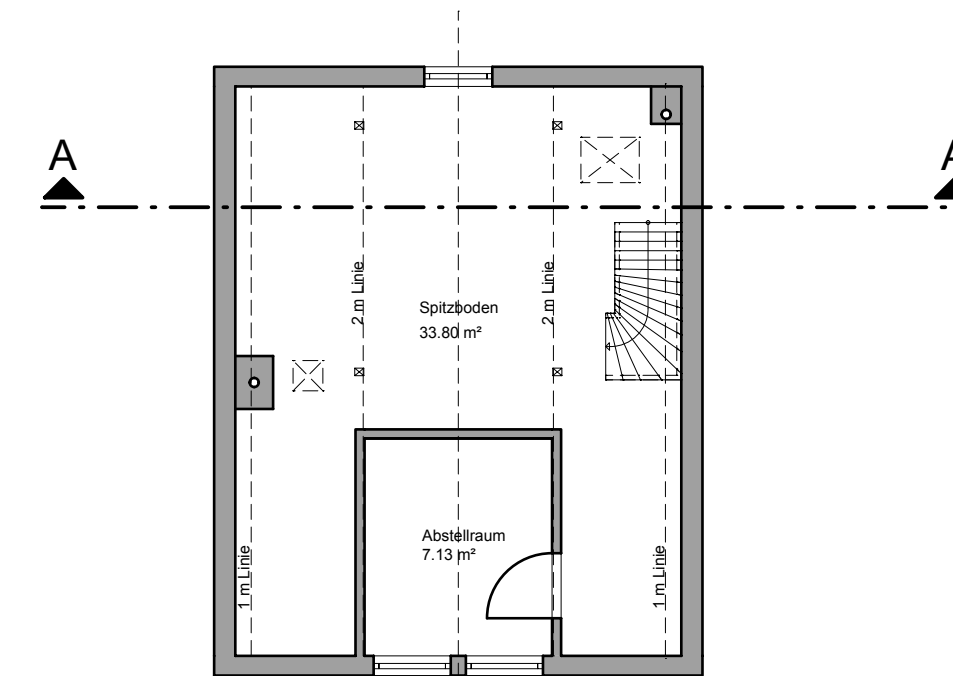


DACHGESCHOSS




OSTANSICHT

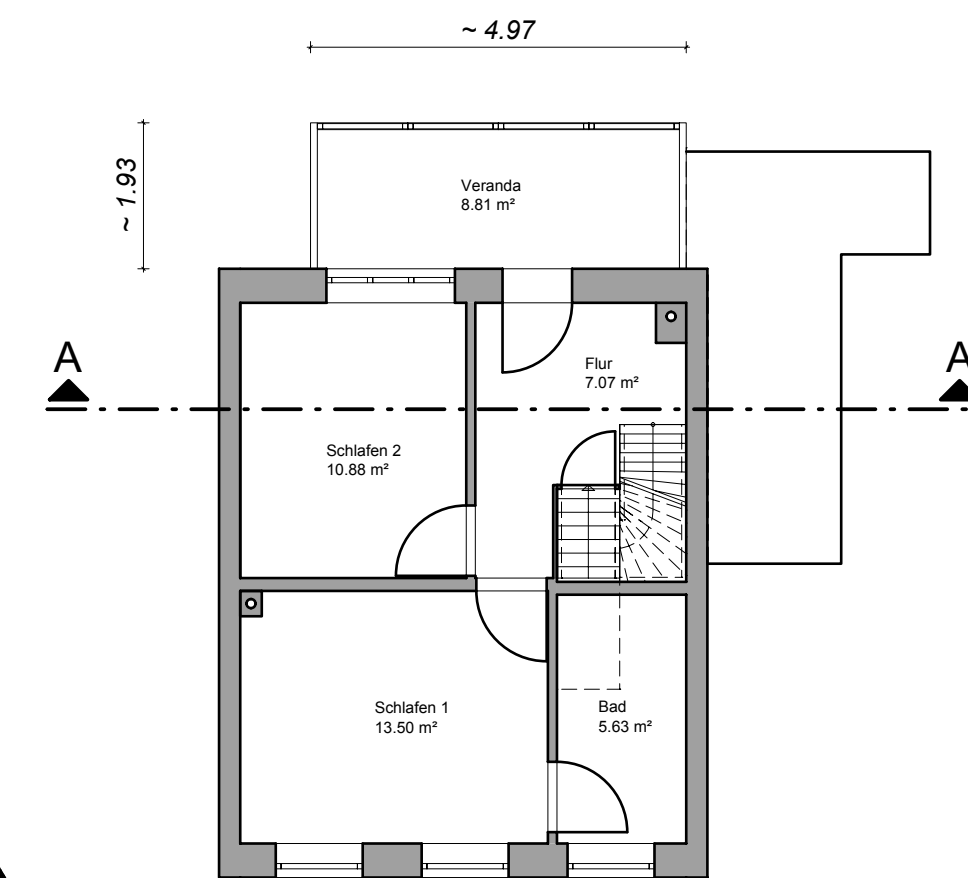

OBERGESCHOSS

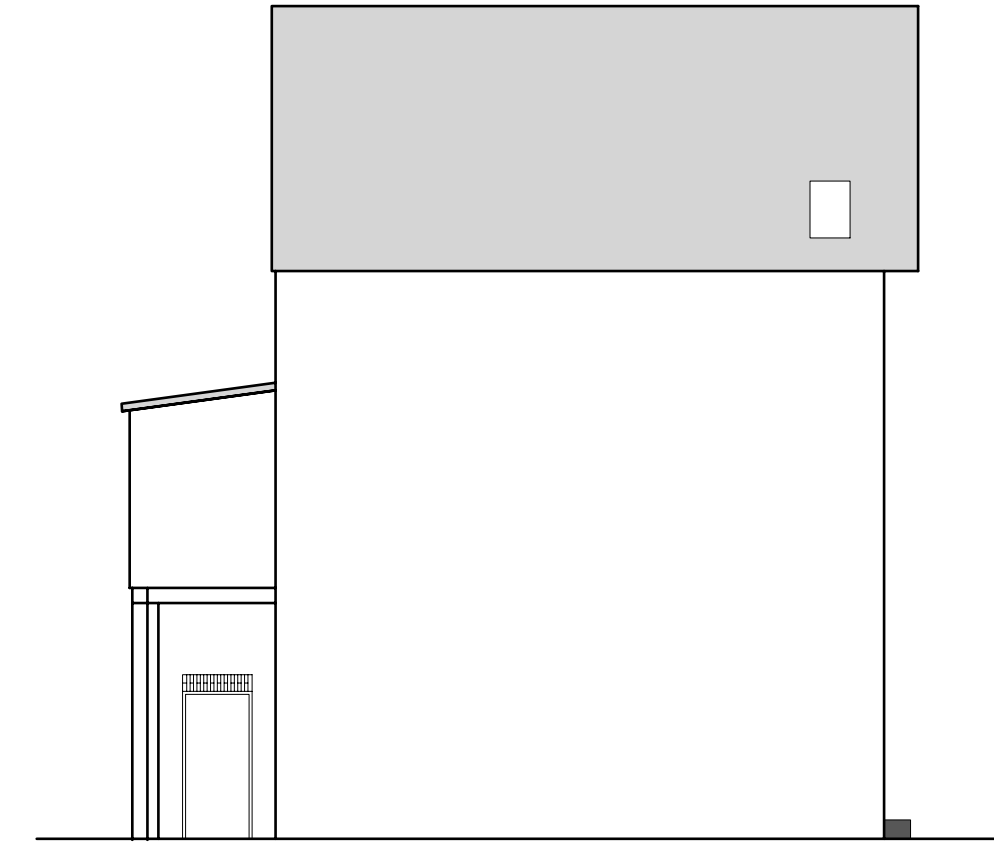

NORDANSICHT

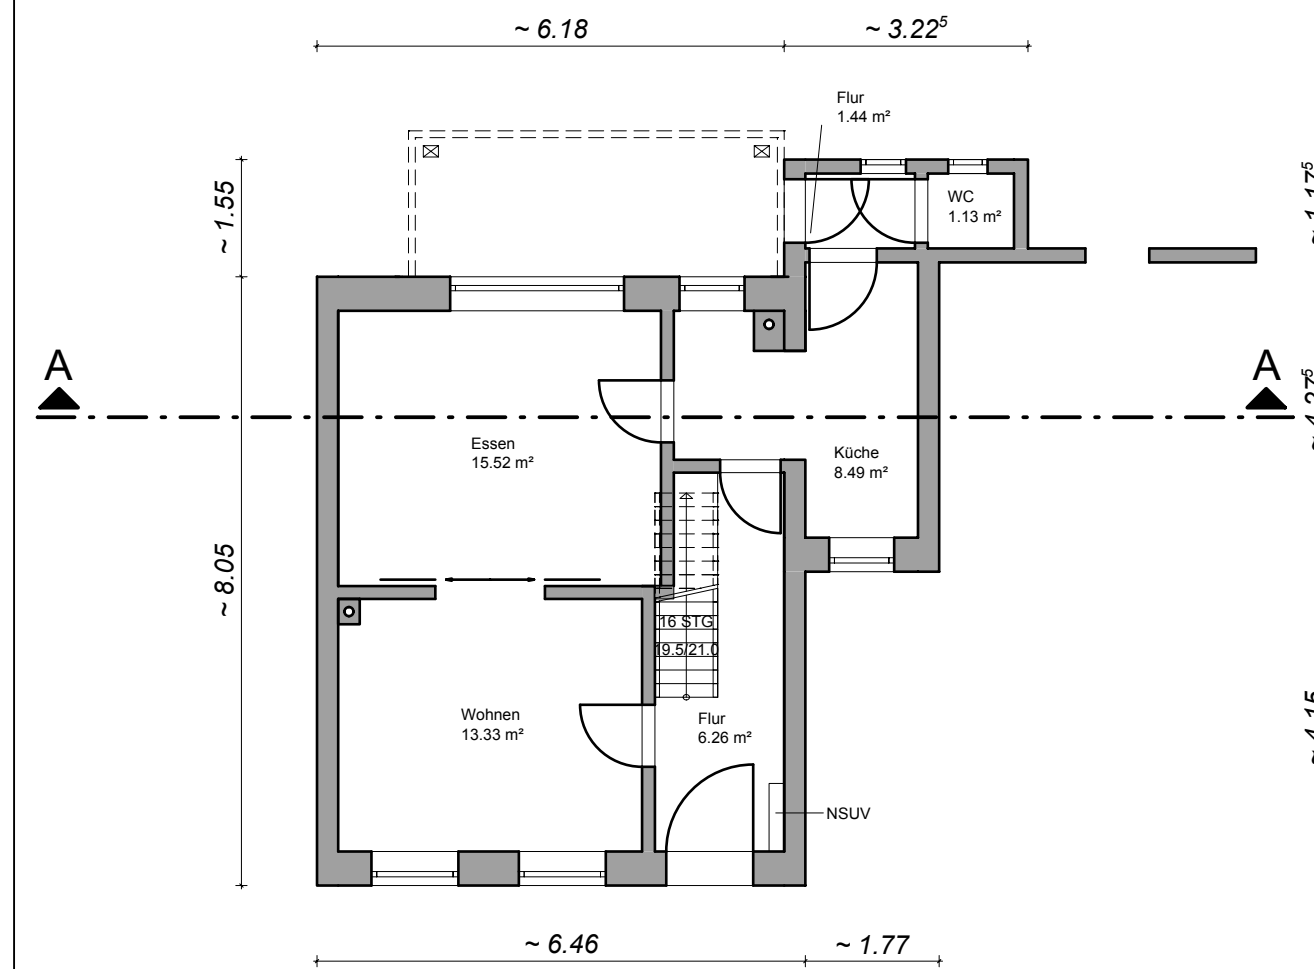

ERDGESCHOSS

