


NÖRDLICHE WALLHALBINSEL
ERHALT DER SCHUPPENHALLEN
ENTWURF UMLANUNG
GRUNDRISS ECHSEN 3 UND 4 (EG)
EINHEIT NR. 3 (C 1)
WOHNEN IN SCHUPPEN B
PLAN NR. 13
MASSSTAB: 1 : 100
DATUM: 20.06.2024


* die gekennzeichneten Ausführungen
sind mit Mehrkosten verbunden
(siehe Kostenliste Beiblatt!)
Möbel sind beispielhaft dargestellt
und nicht in den Kosten enthalten!
freigegeben am

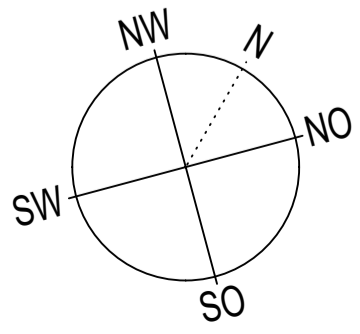

Whg. Nr. 3 ~ 90,5 qm Whg. Nr. 4 ~ 127,5 qm

Zimmer und
Wohnbereich
mit Loggia / Terrasse / Hof

Wohnbereich und zwei Zimmer,
Zugang zum Lichthof
und Loggia / Terrasse / Hof

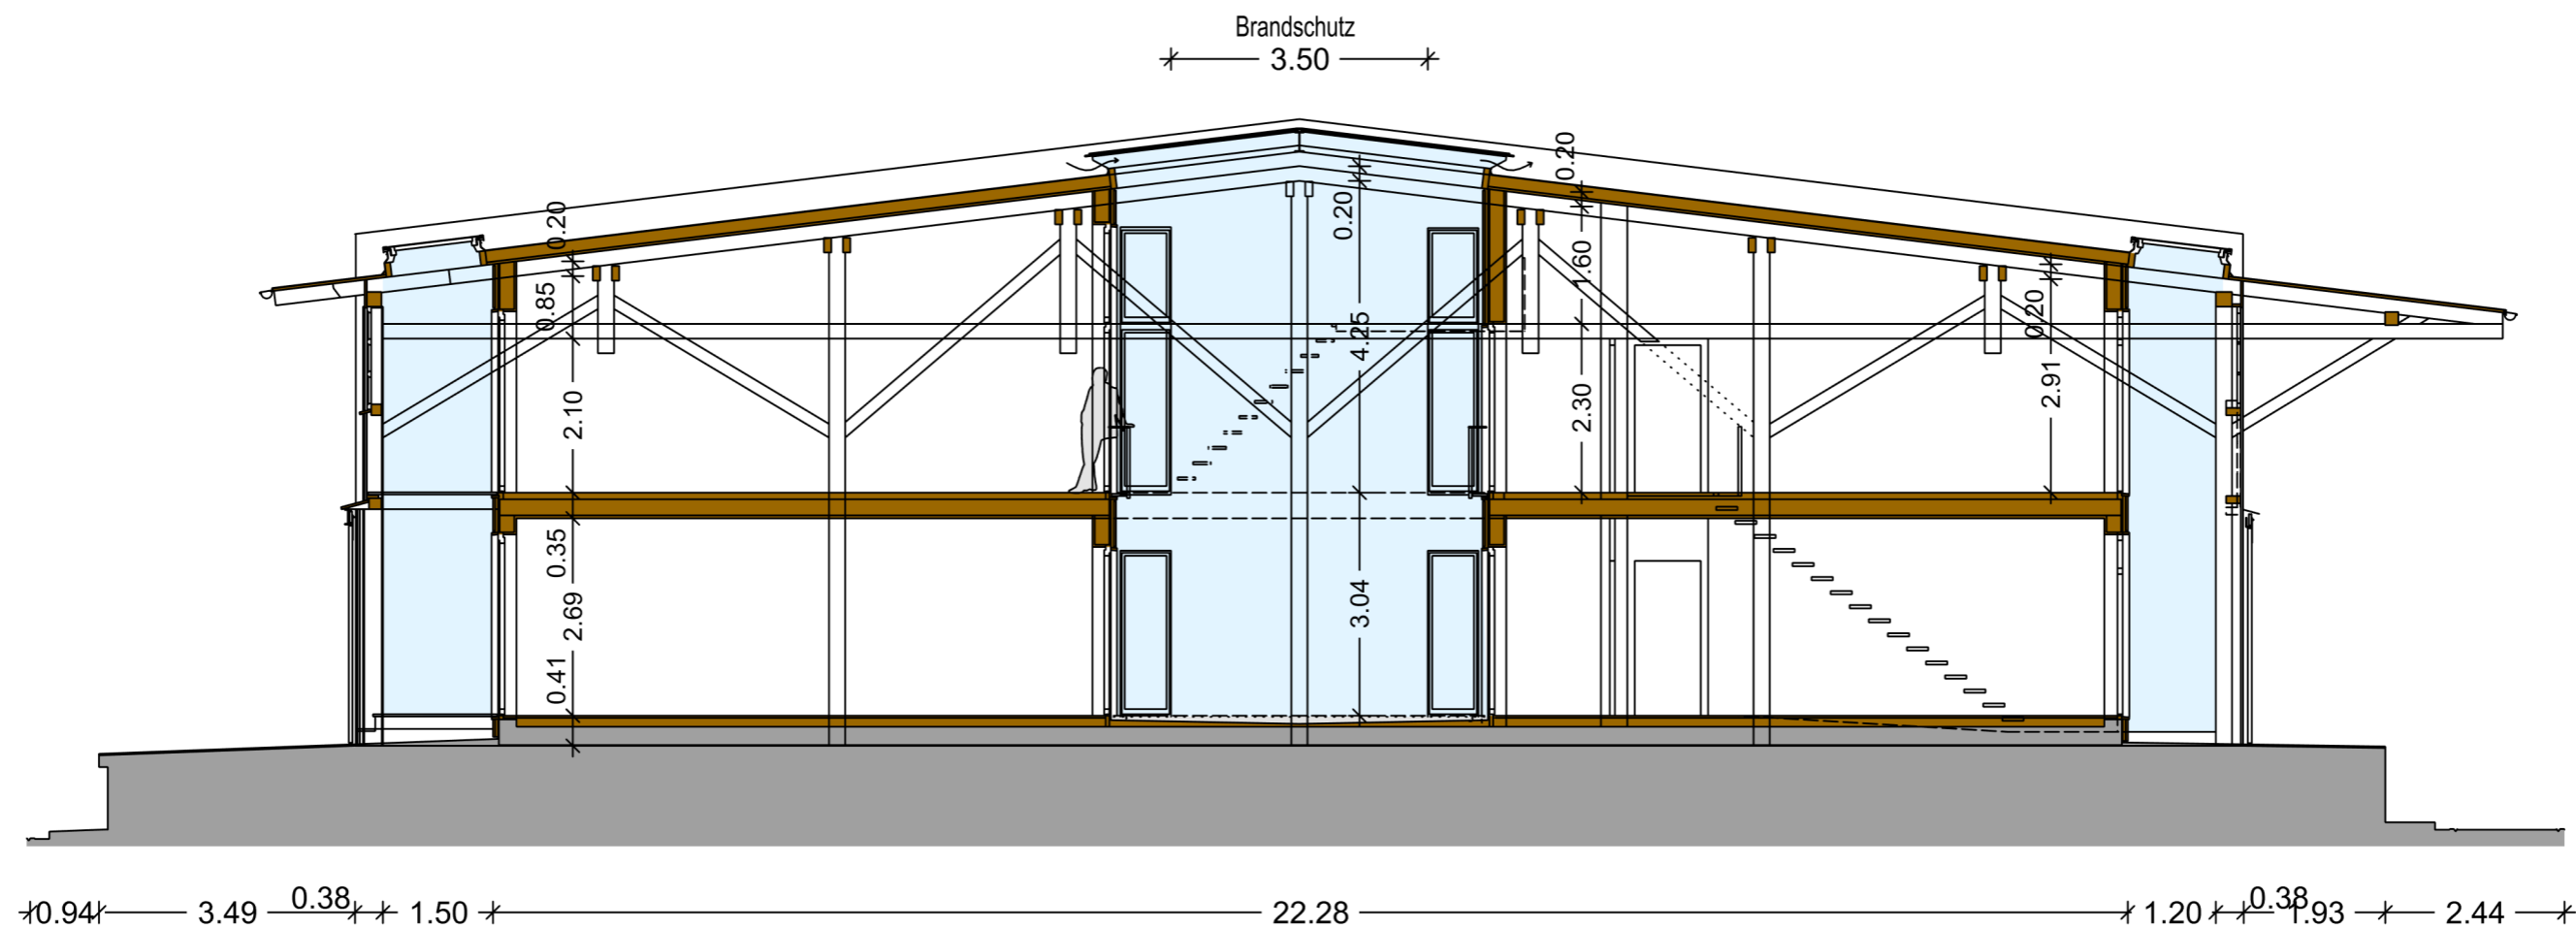

NÖRDLICHE WALLHALBINSEL
ERHALT DER SCHUPPENHALLEN

VORENTWURF

SYSTEMQUERSCHNITT
LICHTHOF BIS INS ERDGESCHOSS
WOHNEN IM SCHUPPEN B
PLAN NR. 53
MASSSTAB: 1 : 100
DATUM: 12.12.2019