


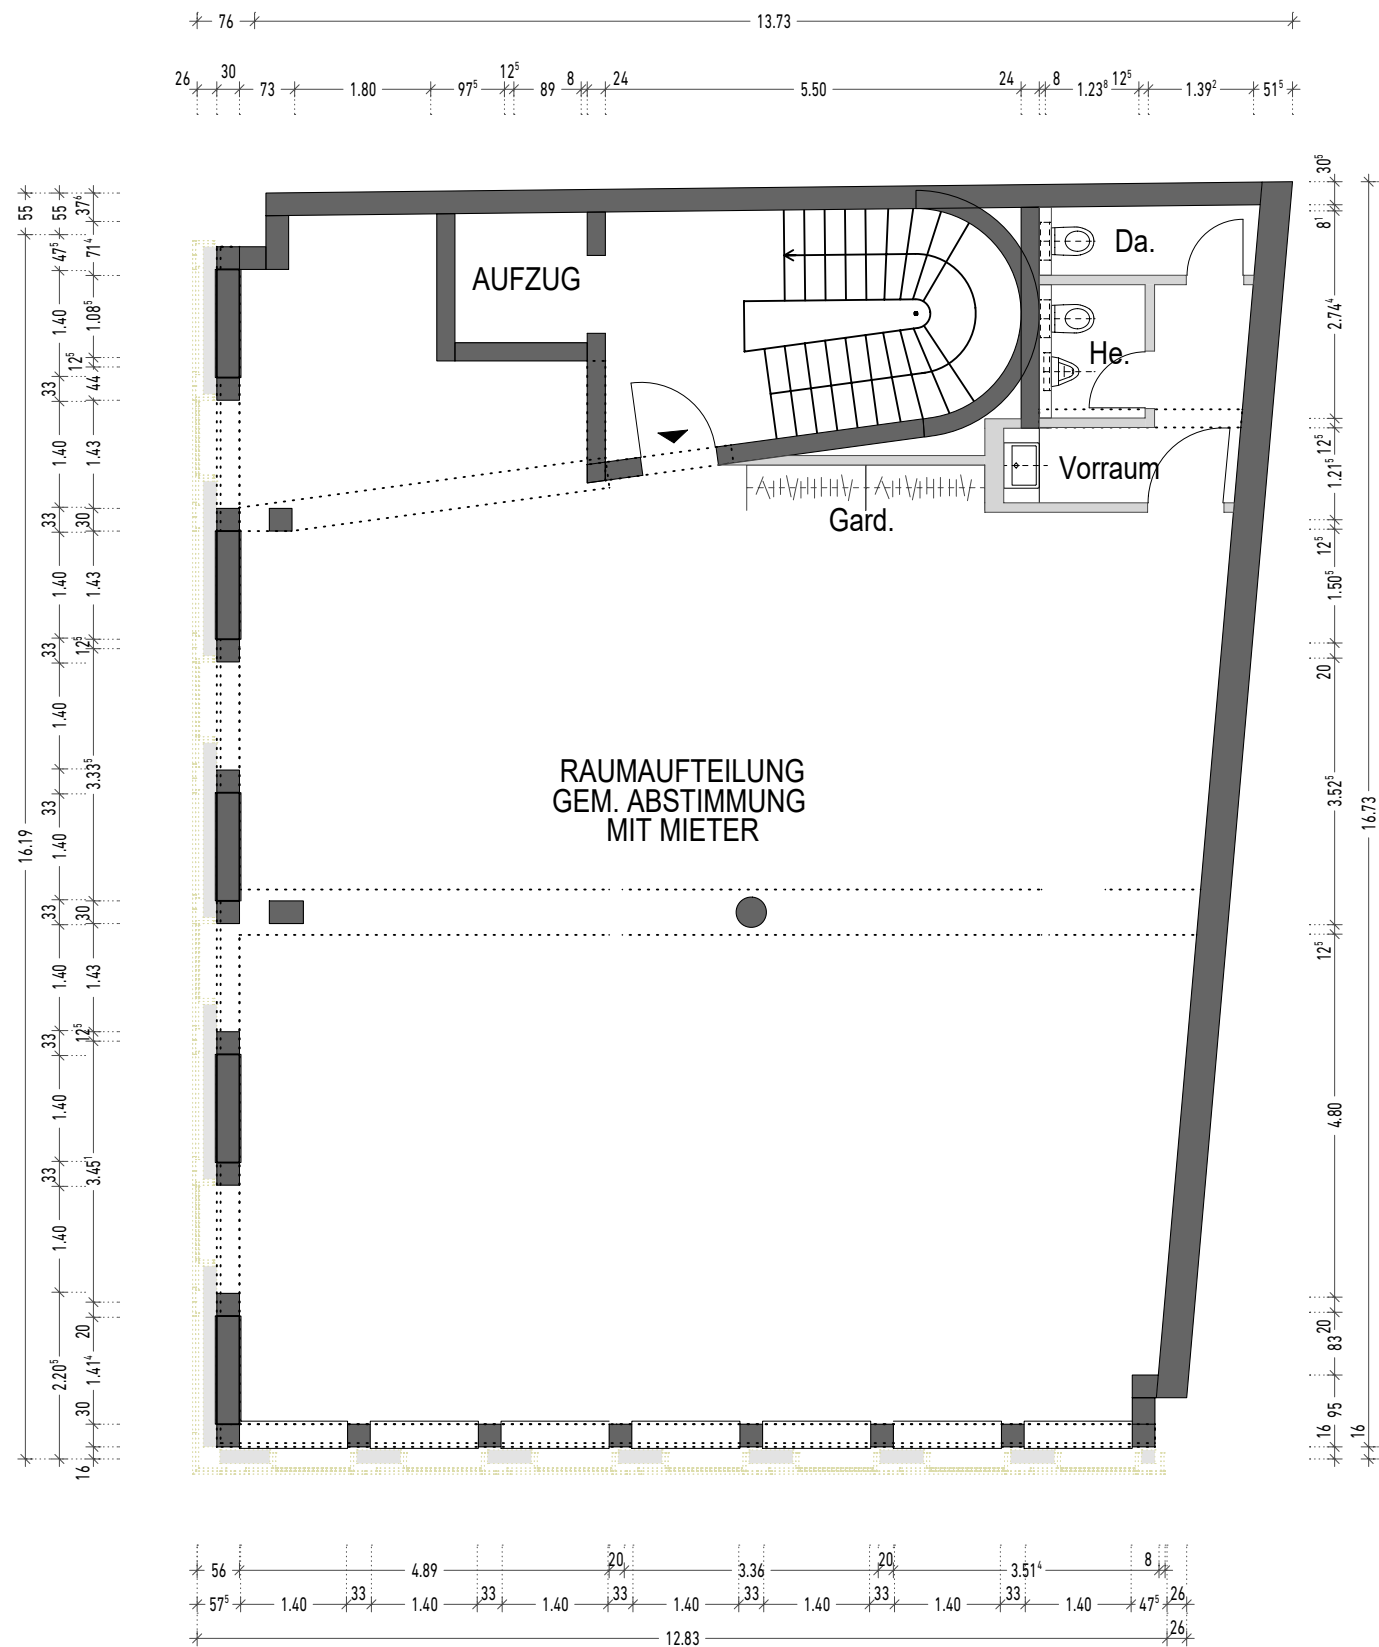

Projekt 24-02-000 RUHL Textorstr. 4, Würzburg

Planinhalt GRUNDRISS REGELGESCHOSS (OG1-3)

Datum 21.10.2025/ ES

Maßstab 1:100

**oeai** oechsner architekten ingenieure GmbH / Leistenstrasse 19 / 97082 Würzburg  
Tel +49(0)931 797100 / Fax +49(0)931 7971050 / info@oeai.de / www.oeai.de

| Plannummer |          | Tektur/Index |
|------------|----------|--------------|
| Phase      | Variante | Nr.          |
| E          | VORABZUG | 1.-3.0       |

H/B = 297 / 420 (0.12m<sup>2</sup>)

Allplan 2024