


Vervielfältigung nicht erlaubt  
(nach § 10 Abs. 2, § 23 des Kataster-  
gesetzes v. 3. 7. 1956 GV Bl. S. 121)

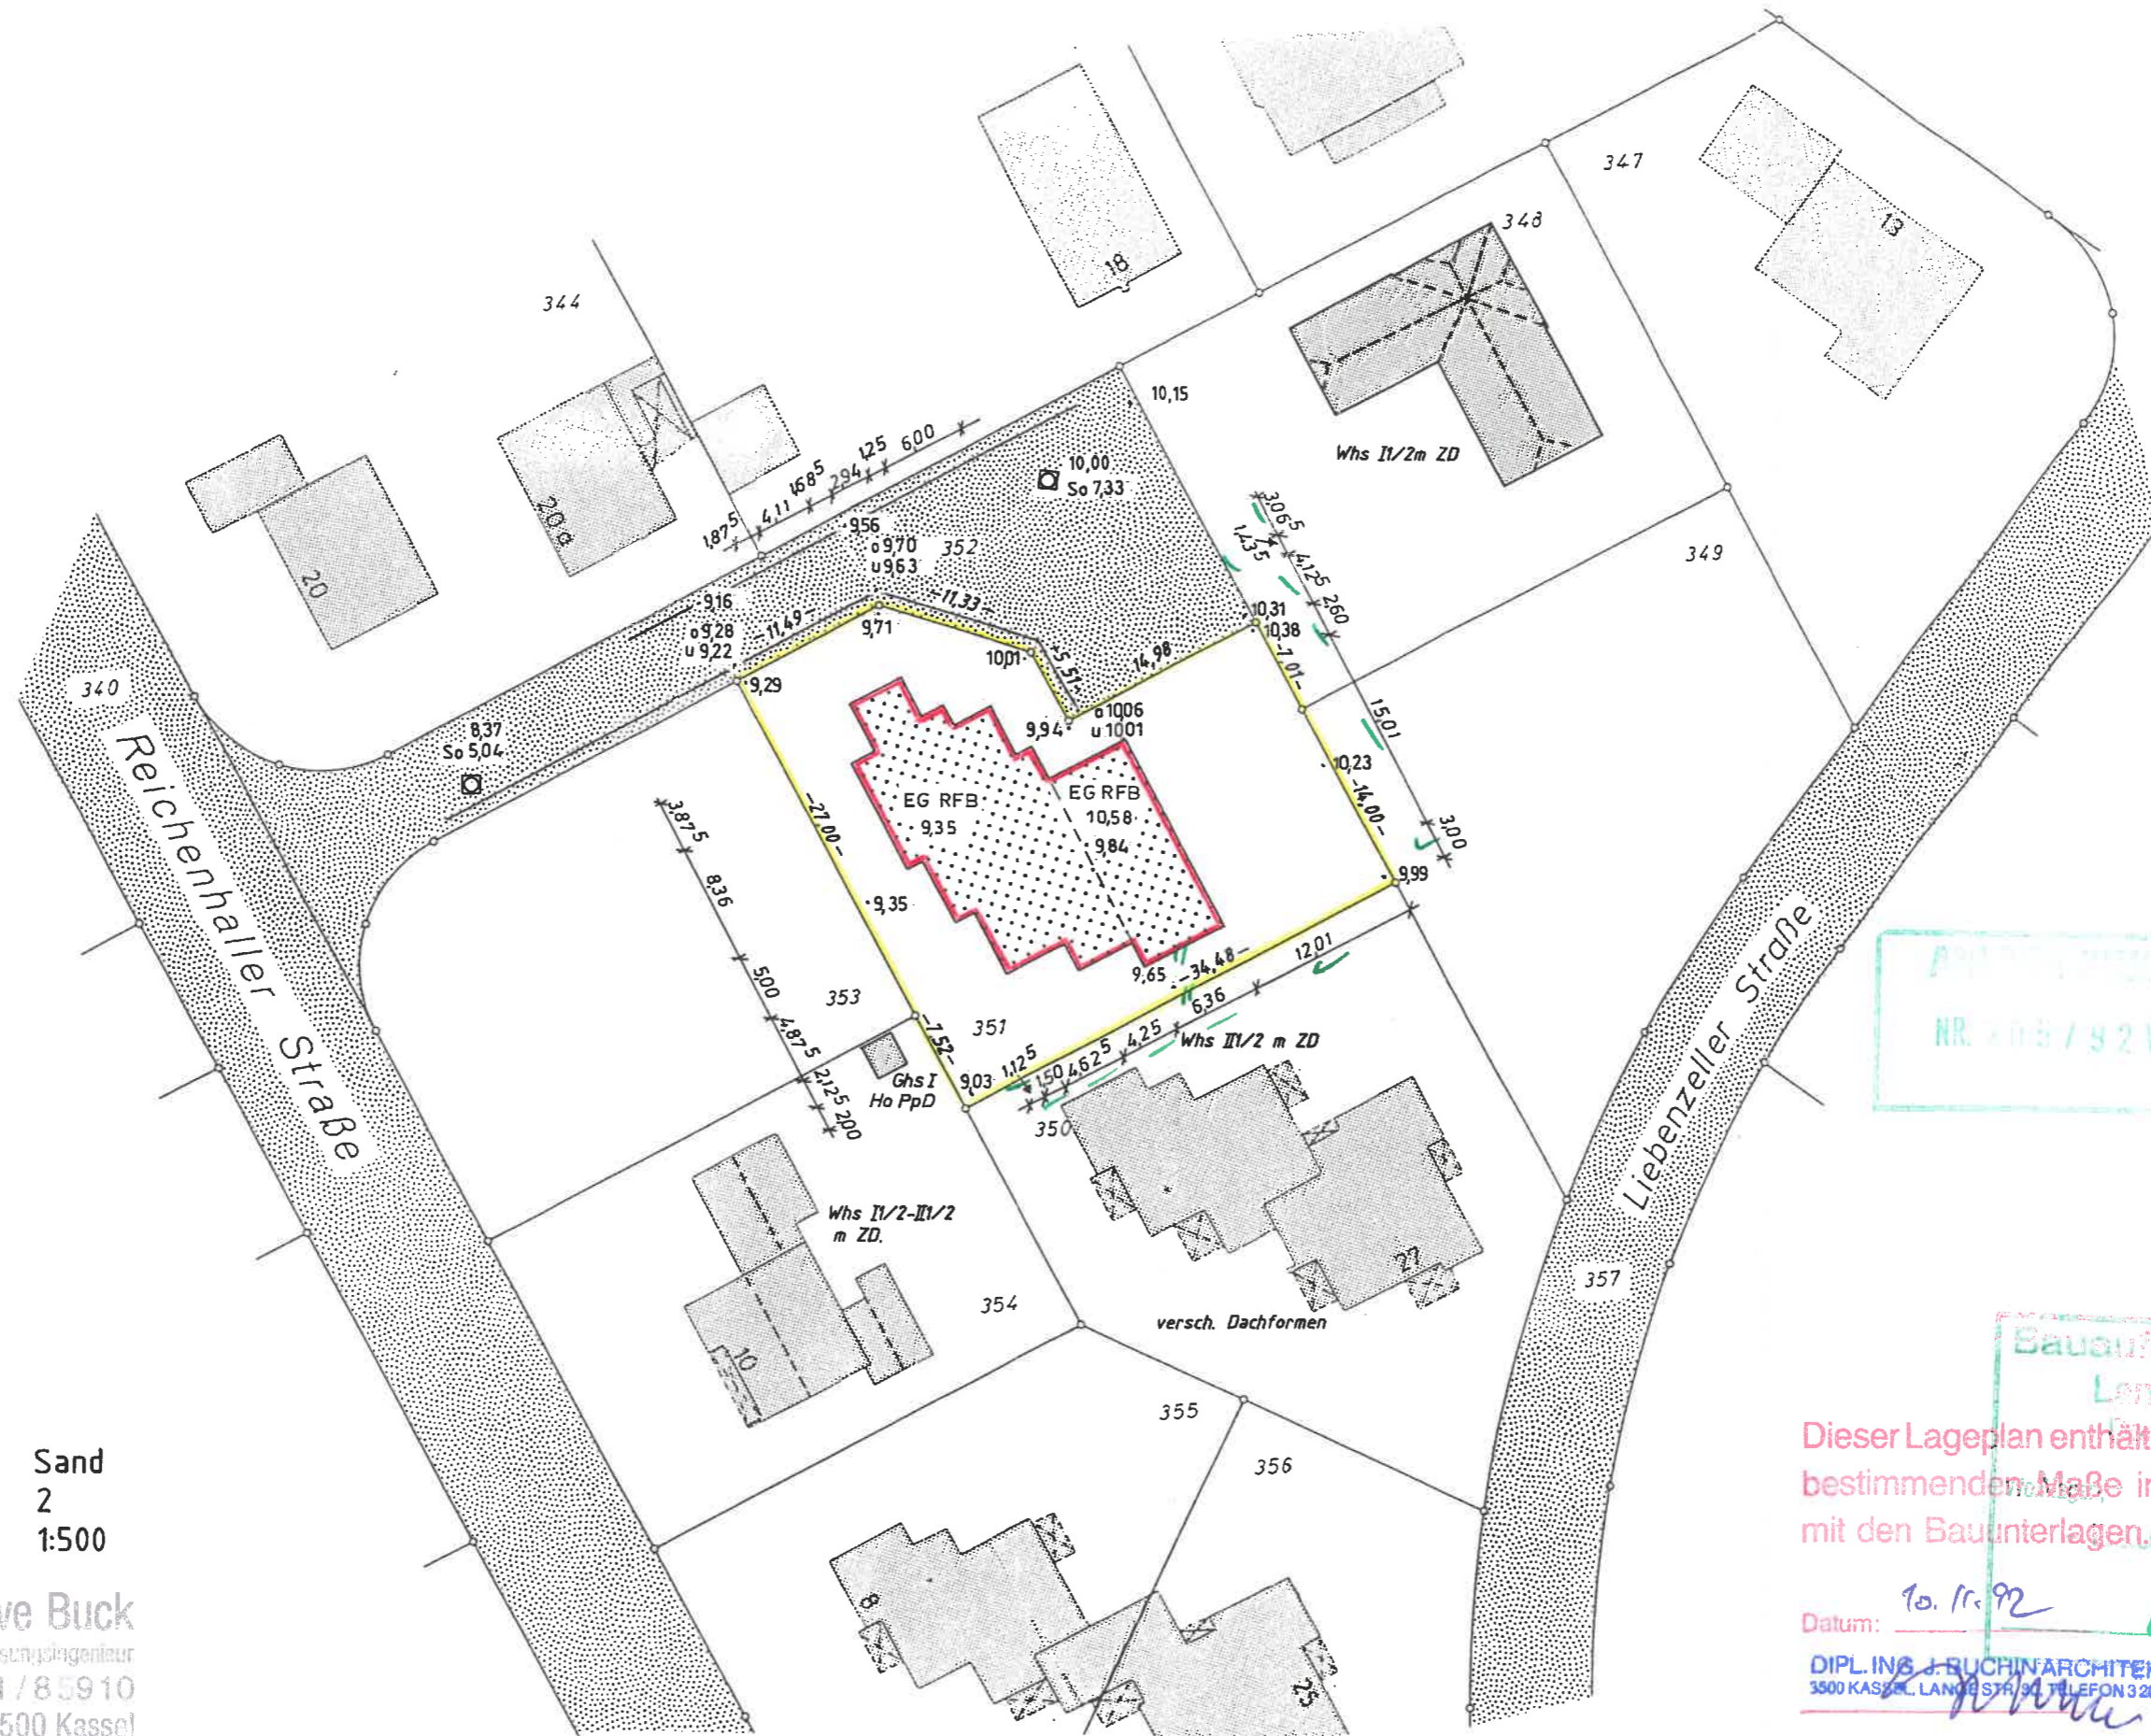

APR 1992  
NR. 105 / 92 VOM 1. APRIL 1992

Bauaufsichtsbehörde  
Landkreis Kassel  
10.11.92  
Albrink

Dieser Lageplan enthält alle die Absteckung  
bestimmenden Maße in Übereinstimmung  
mit den Bauunterlagen.

Datum: 10.11.92

DIPL.-ING. J. BUCHNARCHITEKT  
3500 KASSEL, LANDESTR. 94, TELEFON 3 2059

Der Planverfasser

Die untere  
Bauaufsichtsbehörde

Gemarkung: Sand  
Flur: 2  
Maßstab: 1:500

Dr.-Ing. Uwe Buck  
Öffentl. best. Vermessungsingenieur  
Telefon: 05 61 / 8 59 10  
Caldener Str. 9, 3500 Kassel