


ALLE MASSE SIND AM BAU ZU PRÜFEN  
POS-NR SIND ÜBERHOLT

MATERIAL:  
 BETON: BN 250  
 BETONSTAHL: III BStGW  
 STAHL: I  
 HOLZ: BR COTEXKLASSE:  
 MAUERWERK: ZI 285  
 FÜR DIE KONSTRUKTIVE DIMENSIONIERUNG IST DIE STATISCHE BERECHNUNG MASSGEBEND.

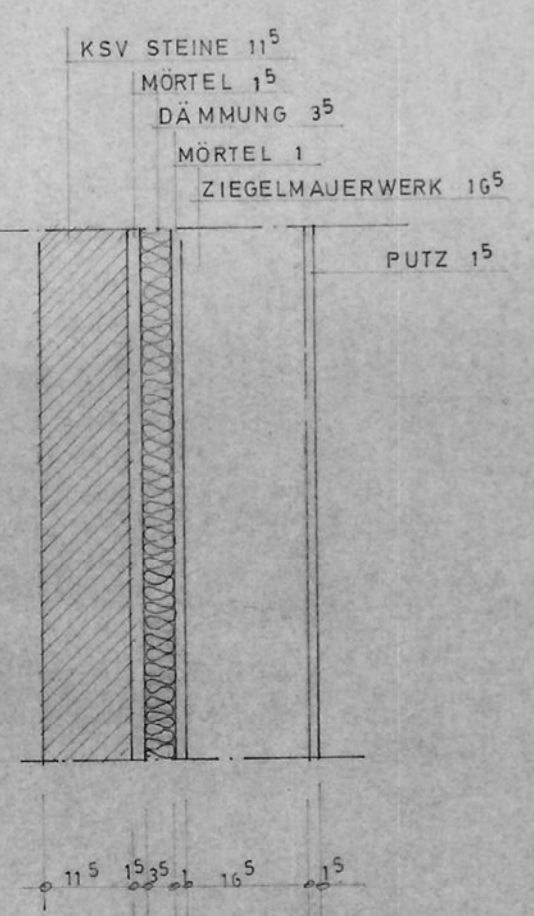

Fensterfläche  
1/2 d. Grundfl.

\* Be- und Entlüftung  
nach DIN 18017

Konstruktionen, Bemessungen  
und Baustoffgütern  
für einzelnen Bauteile  
richten sich allein nach den Angaben  
bzw. Änderungen der geprüften stati-  
schen Berechnung u. d. dazugehörigen  
Positionsplänen, ggf. Konstruktions-  
zeichnungen.

Aufsichtlich gezeichnet  
30.11.1974  
B

architekturbüro wolfgang forster bad wülungen postfach 338 telefon 05621-2702 + 2012	
maßstab: 1:50	WOHNHAUS U. ARZTPRAXIS
gezeichnet: 7/74	DR. MED. ECKHARDT BAD WÜLUNGEN
datum: 22.4.74	GRUNDRISS UNTERGESCHOSS Keller
blattgröße: 65/60	baubereich: <i>hohlbein</i>
geändert: 1/74	architekt: <i>forster</i>

