

Lageplan mit Kennzeichnung des Objektes (nicht maßstabsgetreu)




Amt für Digitalisierung, Breitband und Vermessung
Immenstadt i.Allgäu - Außenstelle Kempten (Allgäu) -
Herrenstraße 8
87439 Kempten (Allgäu)

**Auszug aus dem
Liegenschaftskataster**
Flurkarte 1:2000

Erstellt am 28.11.2024

Flurstück: 2757
Gemarkung: Altusried

Gemeinde: Altusried
Landkreis: Oberallgäu
Bezirk: Schwaben

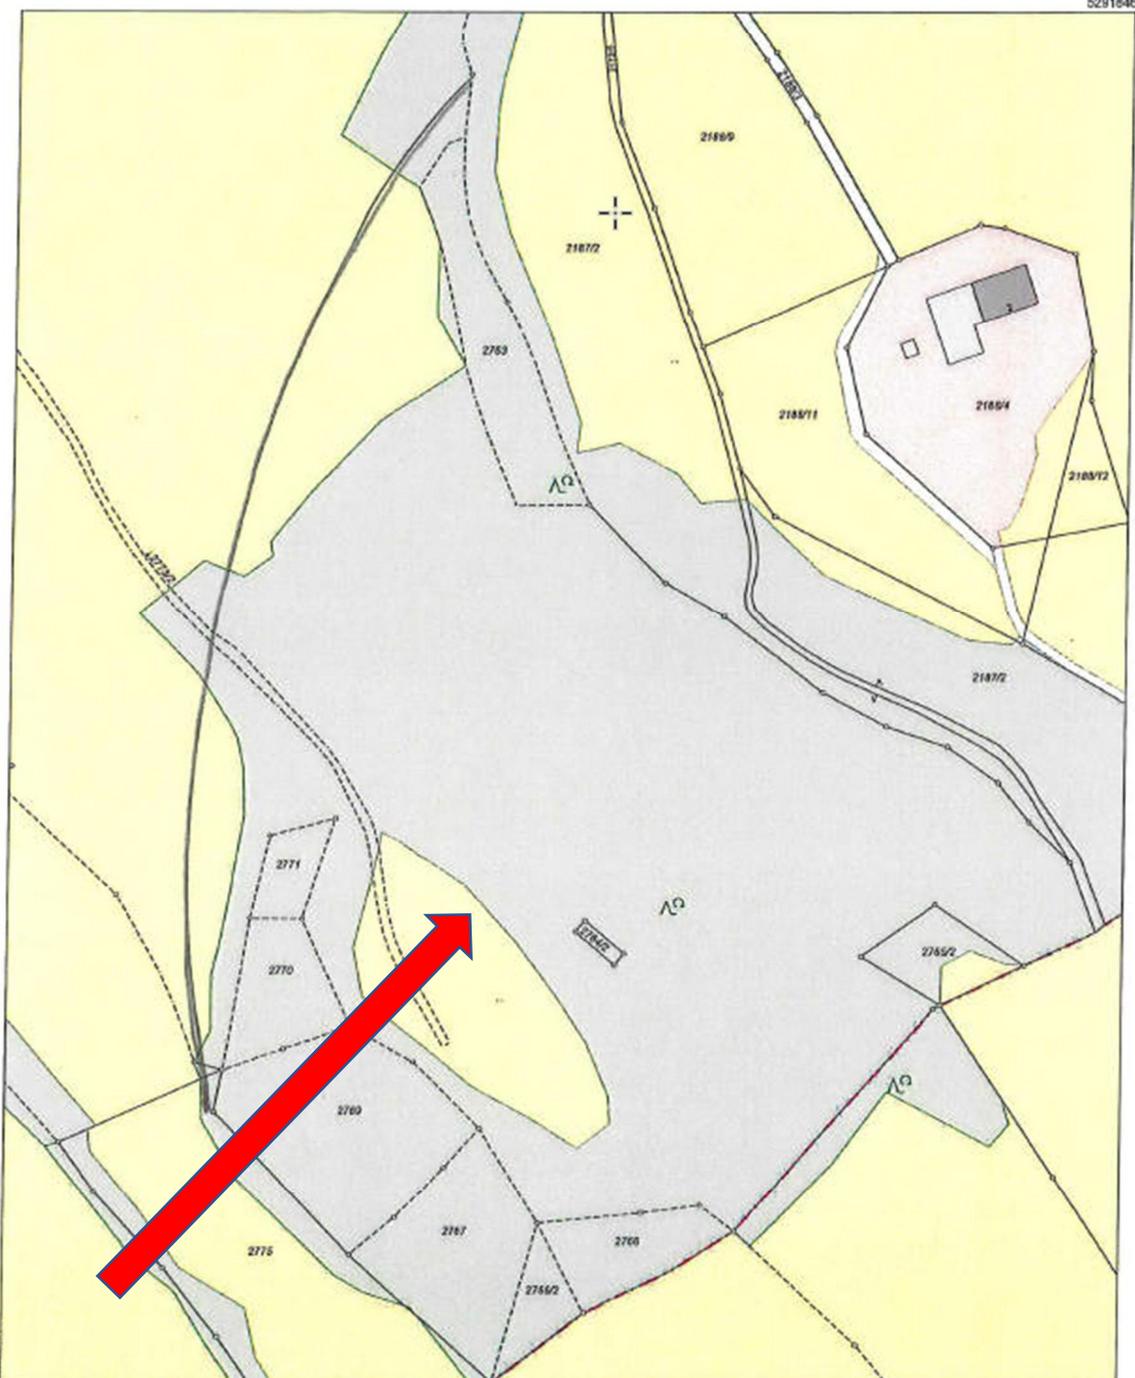

Maßstab 1:2000 Meter