



LAGEPLAN ZUM BAUANTRAG FÜR HERRN OTTO WESSELICH
 IN SCHNEVERDINGEN, SCHULSTRASSE 60

MASSSTAB 1:500

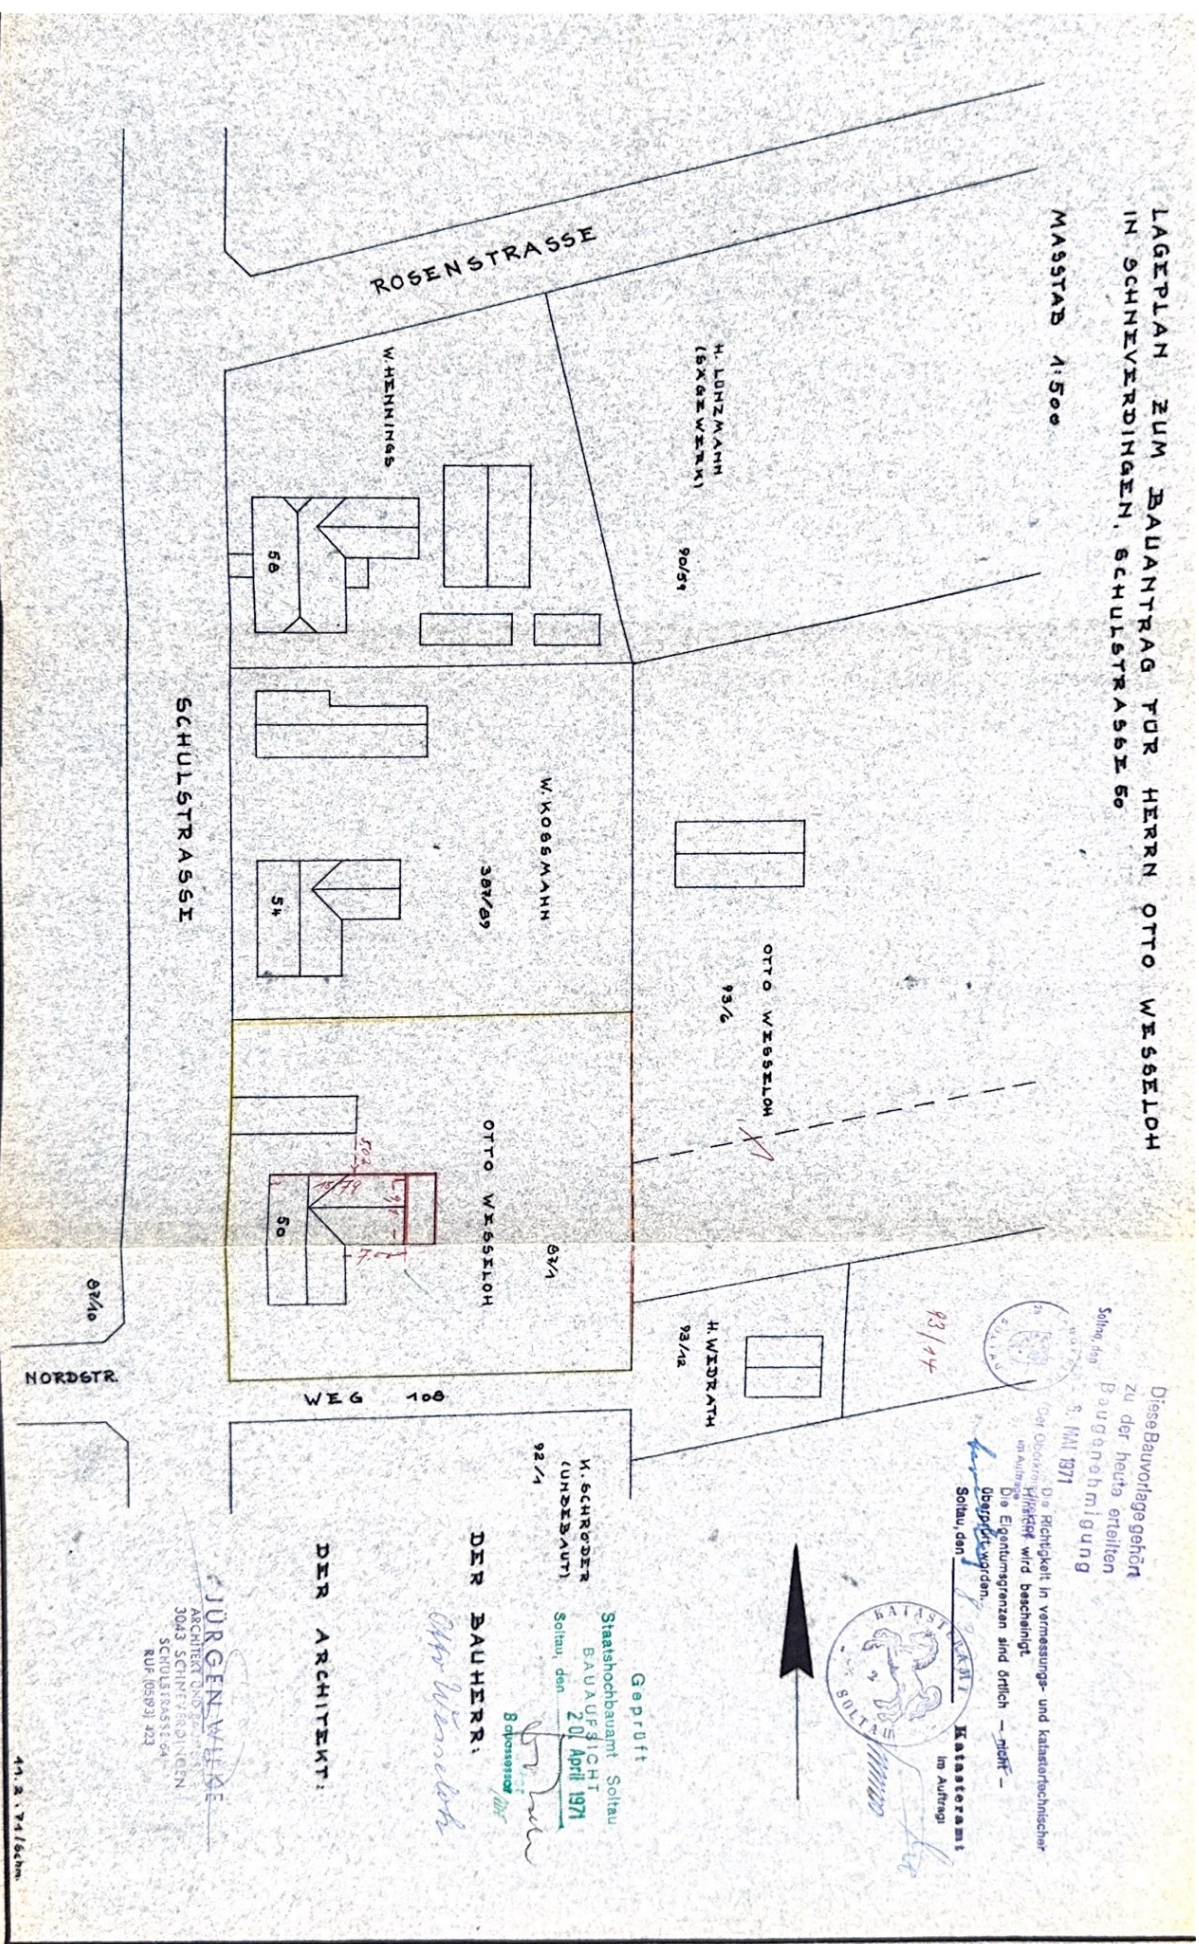

Diese Bauvorlage gehört
 zu der heute erteilten
 Baugenehmigung

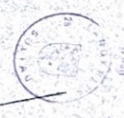

Die Richtigkeit in Vermessungs- und katasterhochschwer
 der Oberen Mäßigkeit wird bescheinigt
 Die Eigentumsgrößen sind richtig - nicht -
 überprüft worden.
 Soltau, den 5. Mai 1971
 Katasteramt
 im Auftrag



Geprüft
 Staatshochbauamt Soltau
 BAUAUFTRICHT
 ZU April 1971
 M. SCHRÖDER
 (UNTERBAUT) 92/1
 Soltau, den
 B. Bohnstedt

DER BAUHERR:
 Otto Wesselich

DER ARCHITECT:

JÜRGEN WILKE
 ARCHITECTURBÜRO
 3043 SCHNEVERDINGEN
 RUF. (0509) 223