


Grundriss Obergeschoss

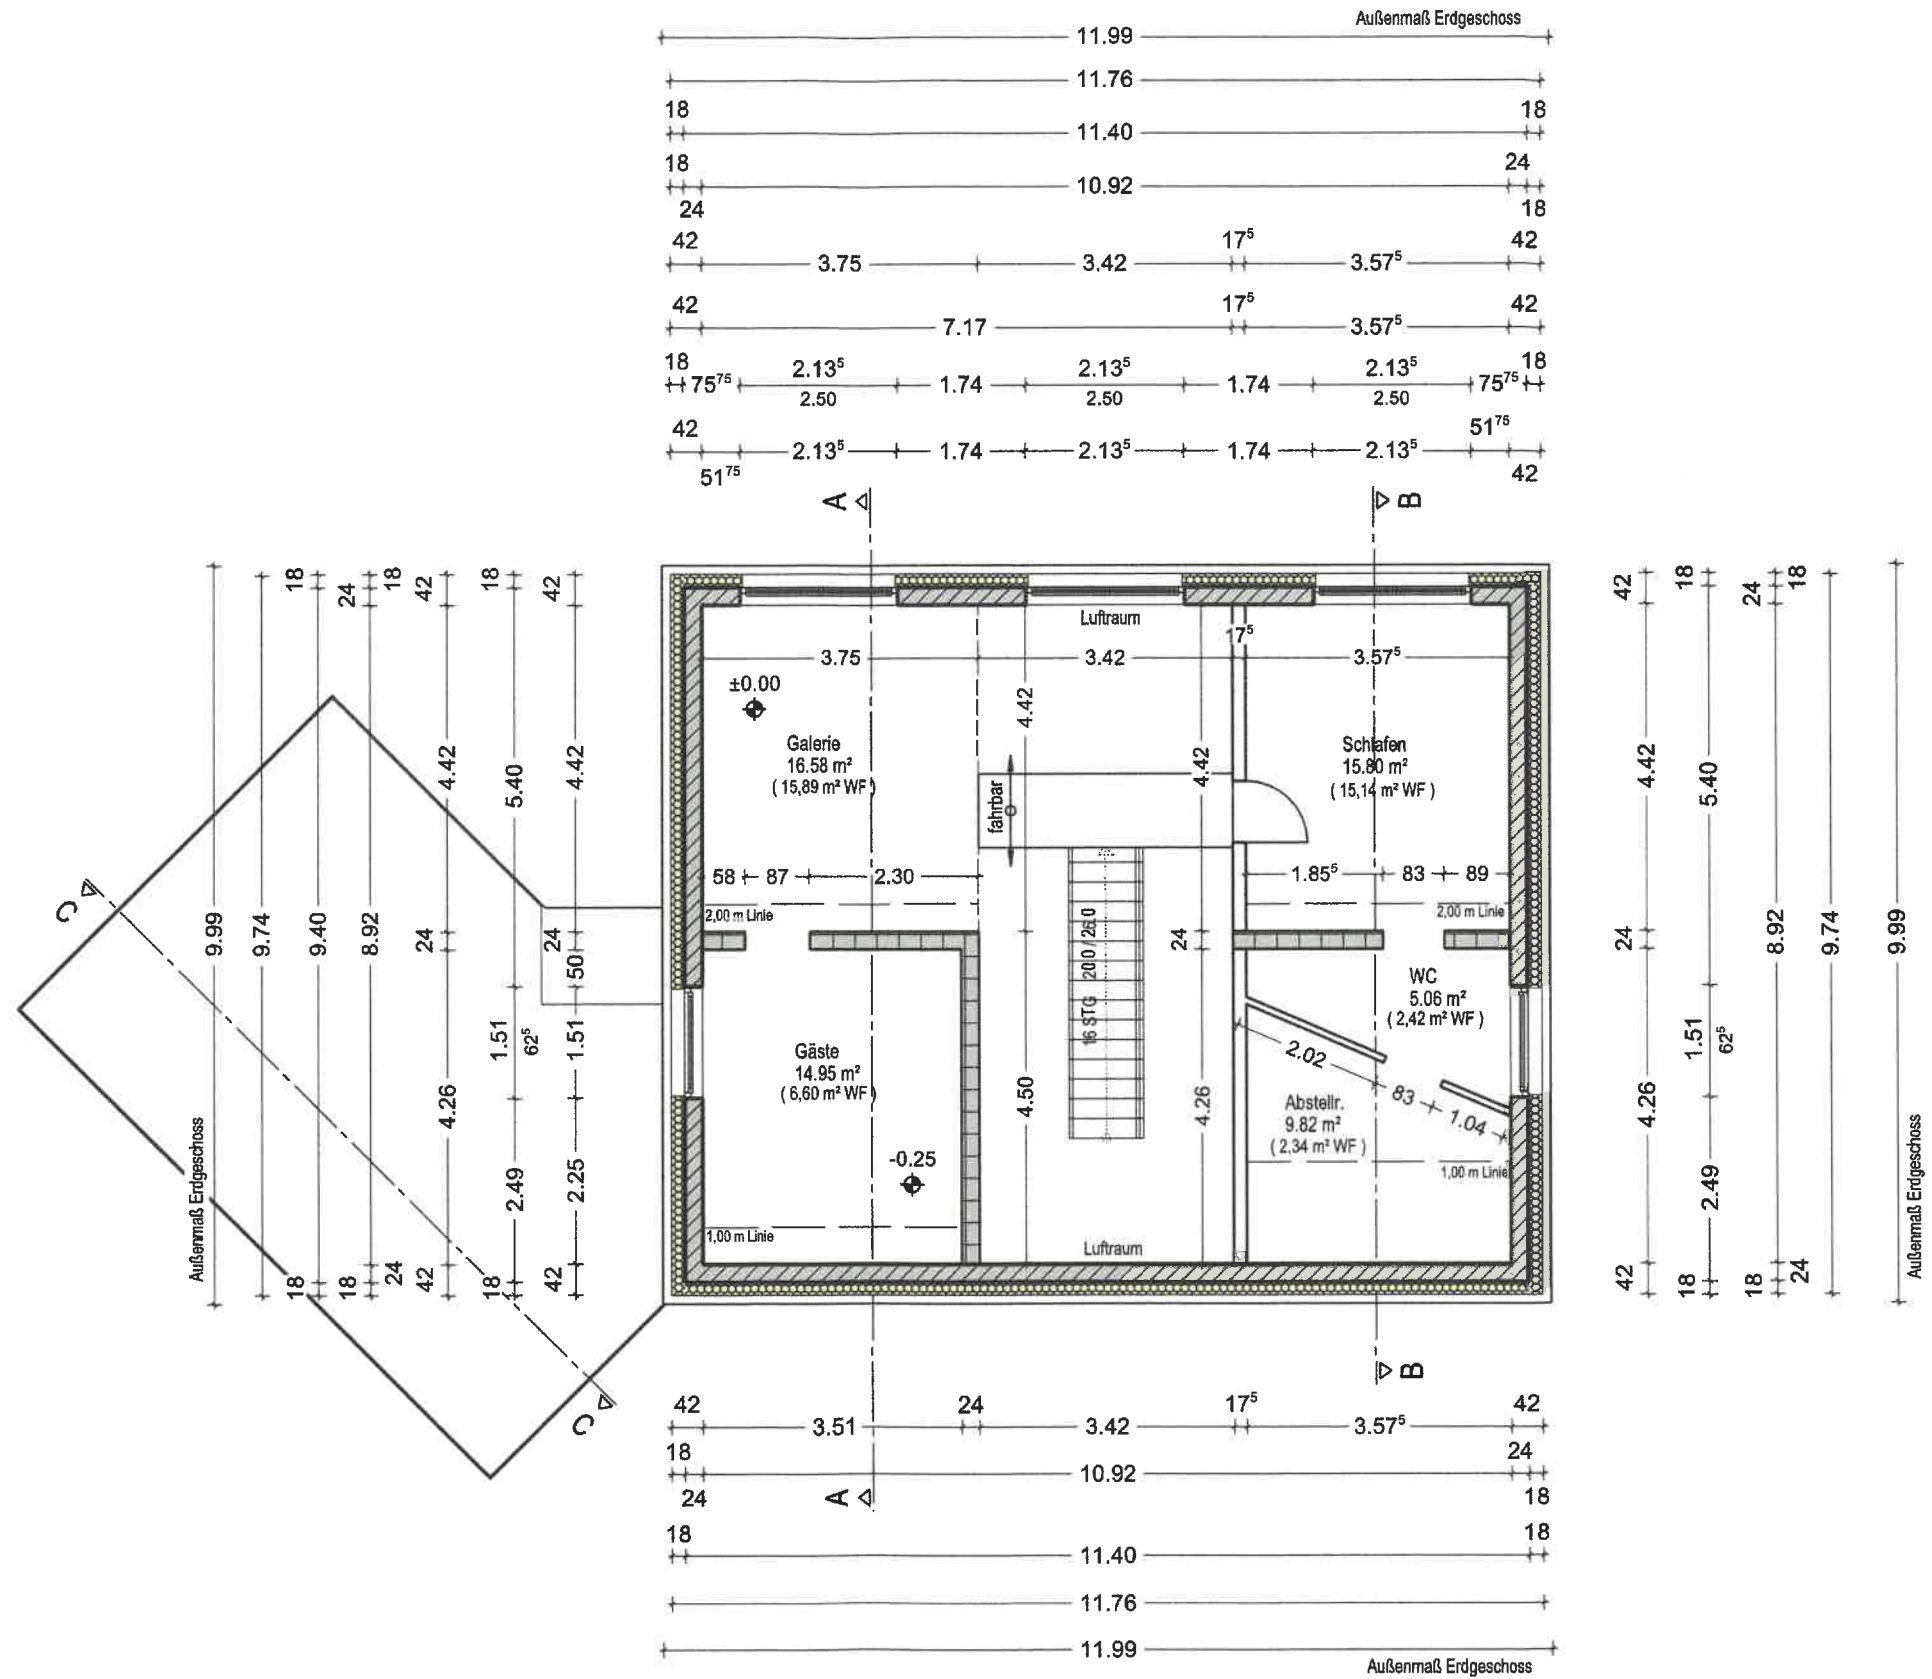

Index:	geändert: 21.08.2016	Bauort:	Architekt:	Planausgabe:	Plan-Nr.:	Architekt:
Bauvorhaben:		38542 Leiferde_Im Spargelfeld 18 Gemarkung: Leiferde, Flur 9, Flurstück 62/149	Dipl.-Ing. (FH) Architekt Ulrich Jäkel Hauptstraße 28 A 38551 Vollbüttel	Bauantragsplanung	002	 
Neubau eines Wohnhauses mit Garage		Bauherr:	Tel.: 05373-330689 Mobil: 0171-9323787 Email: ujaekel@t-online.de	Planinhalt:		Architekt: Dipl.-Ing. Architekt (FH) Ulrich Jäkel Mitglied der Architektenkammer Niedersachsen EL.Nr. 14335
		Jens-Gerold Buss Westerheide 9 38542 Leiferde		Grundriss Obergeschoss		Format: A3 Massstab: 1:100 Datum: 22.08.2016
				Bauteil:		
				Gesamtgebäude		