



1-Zimmer-Wohnung 37,53 m<sup>2</sup>

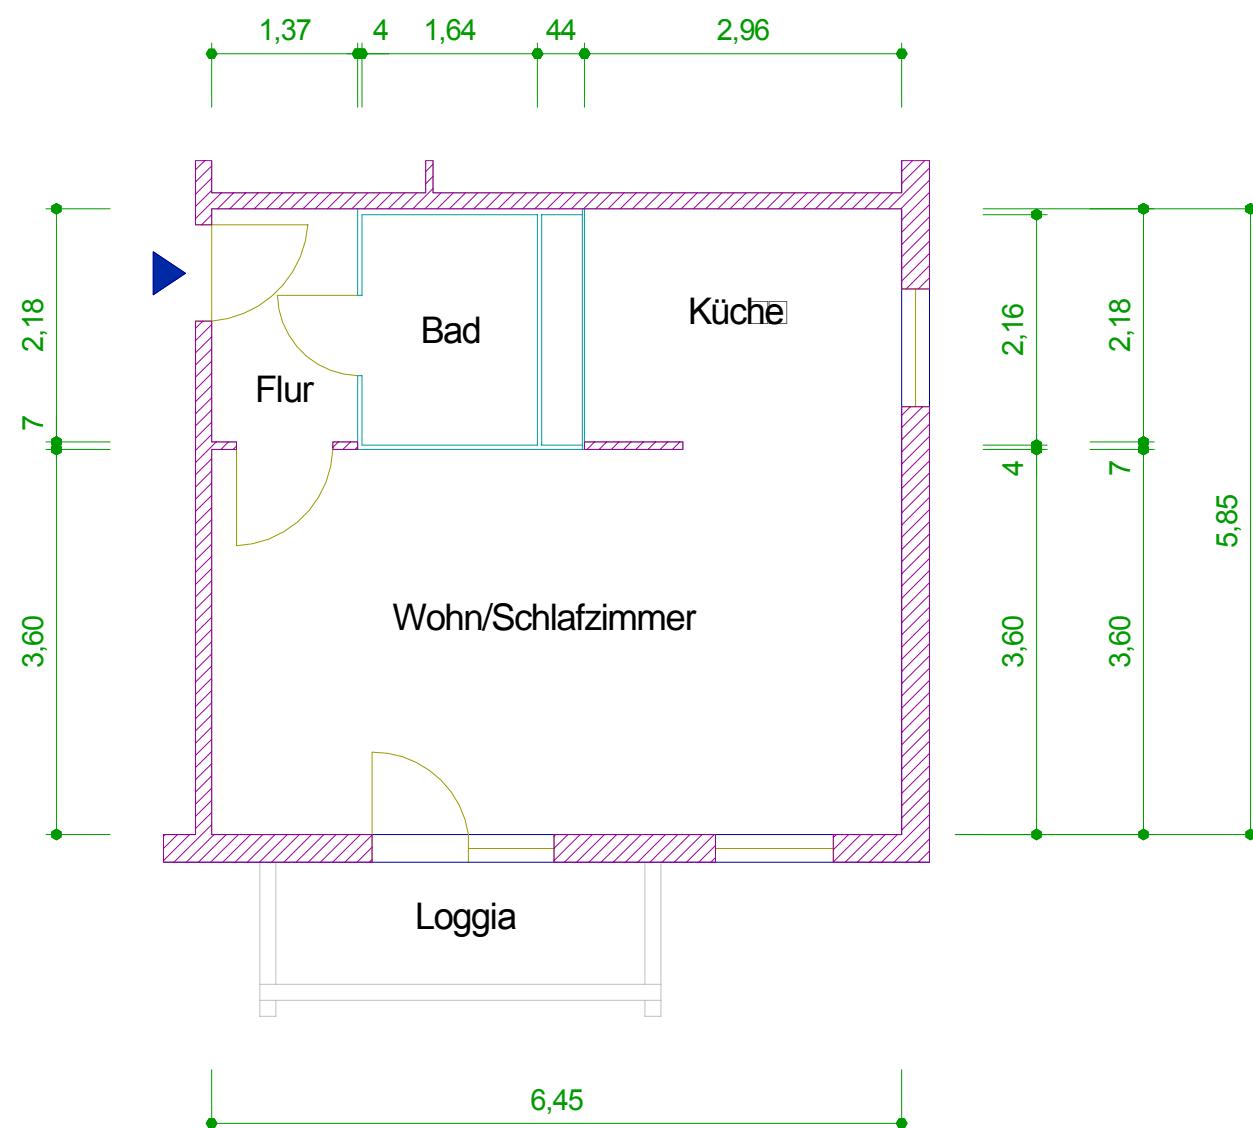

Maßangaben unverbindlich

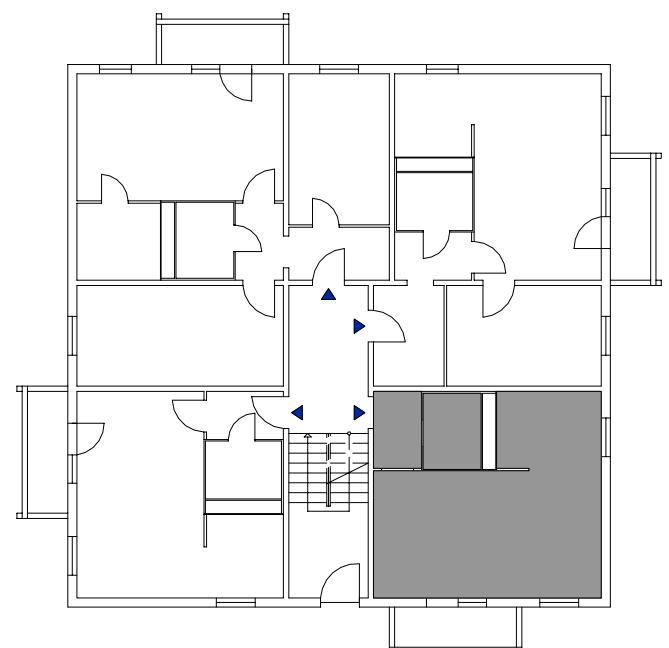

 <p>AWG Wohnungsbaugenossenschaft "Rennsteig" eG 98527 Suhl, Friedrich-König-Straße 11</p>	<p>Datum: 06/07</p>
<p>Objekt: Auhammerweg 1 - 240/001/403</p>	<p>Maßstab: 1 : 100</p>
<p>Zeichnung: Grundriss 1-Zimmer-Wohnung 3. Obergeschoß rechts</p>	