
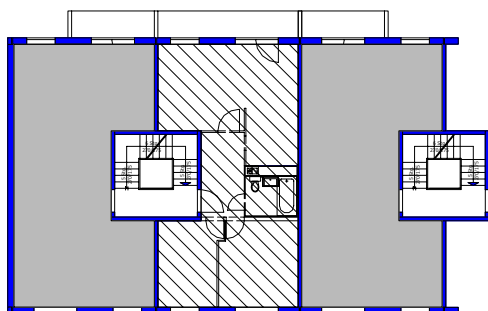



# 3-Zimmer-Wohnung 55,87 m<sup>2</sup>

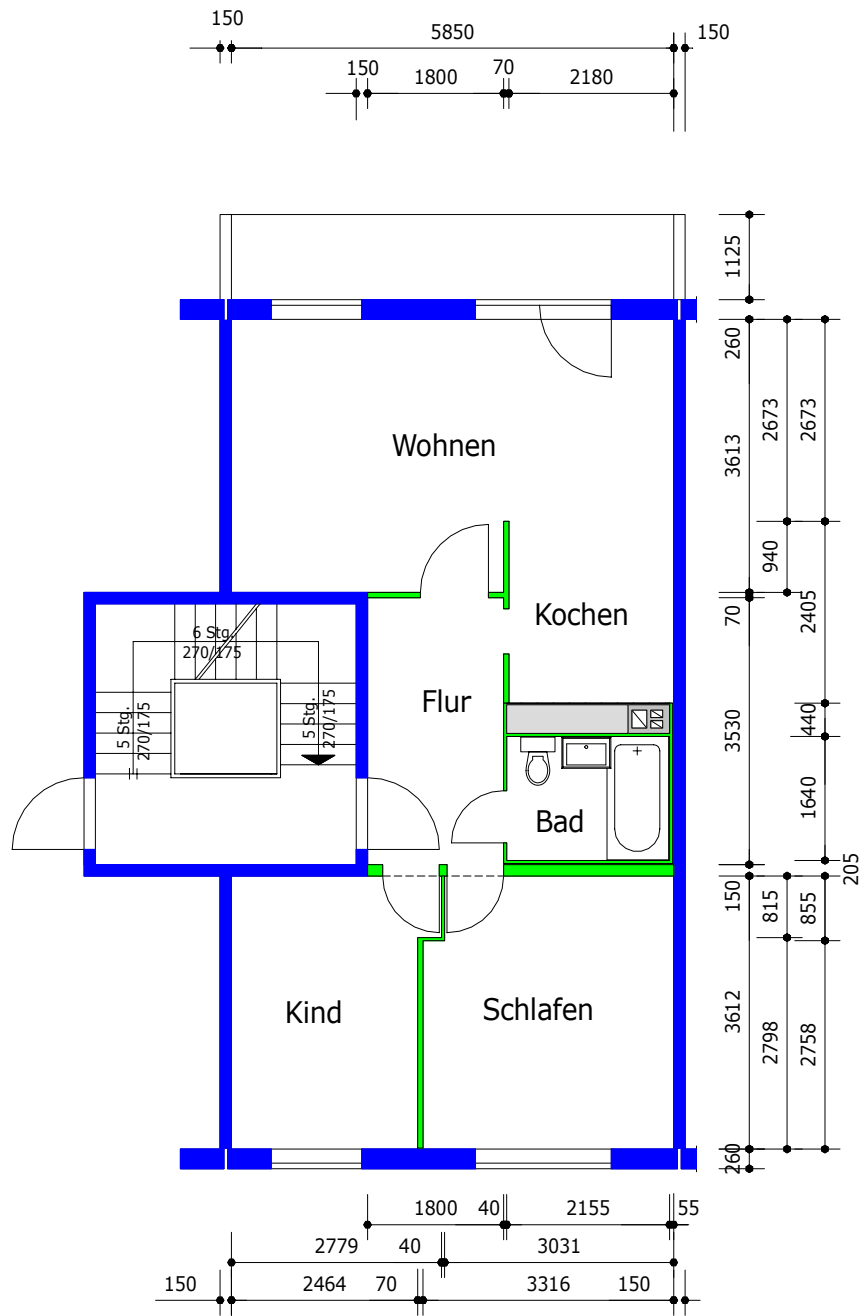

62

60

Maßangaben unverbindlich

 AWG Wohnungsbaugenossenschaft "Rennsteig" eG 98527 Suhl, Friedrich-König-Straße 11	Datum: 06/07
	Maßstab: 1 : 100
Objekt: Am Himmelreich 62 - 425/062/502	
Zeichnung: Grundriss 3-Zimmer-Wohnung 4.Obergeschoss rechts	