

Grundriss Wohnung 3, 1. Obergeschoss Maßstab 1:100


Objekt:

Richard-Wagner-Straße 27
68647 Biblis
Wohnung 3

Flurstück-Nr.: 491/1

Planer:

Mario Giglio
B.A. (Architektur)
Theodor-Heuss-Straße 83a
69181 Leimen

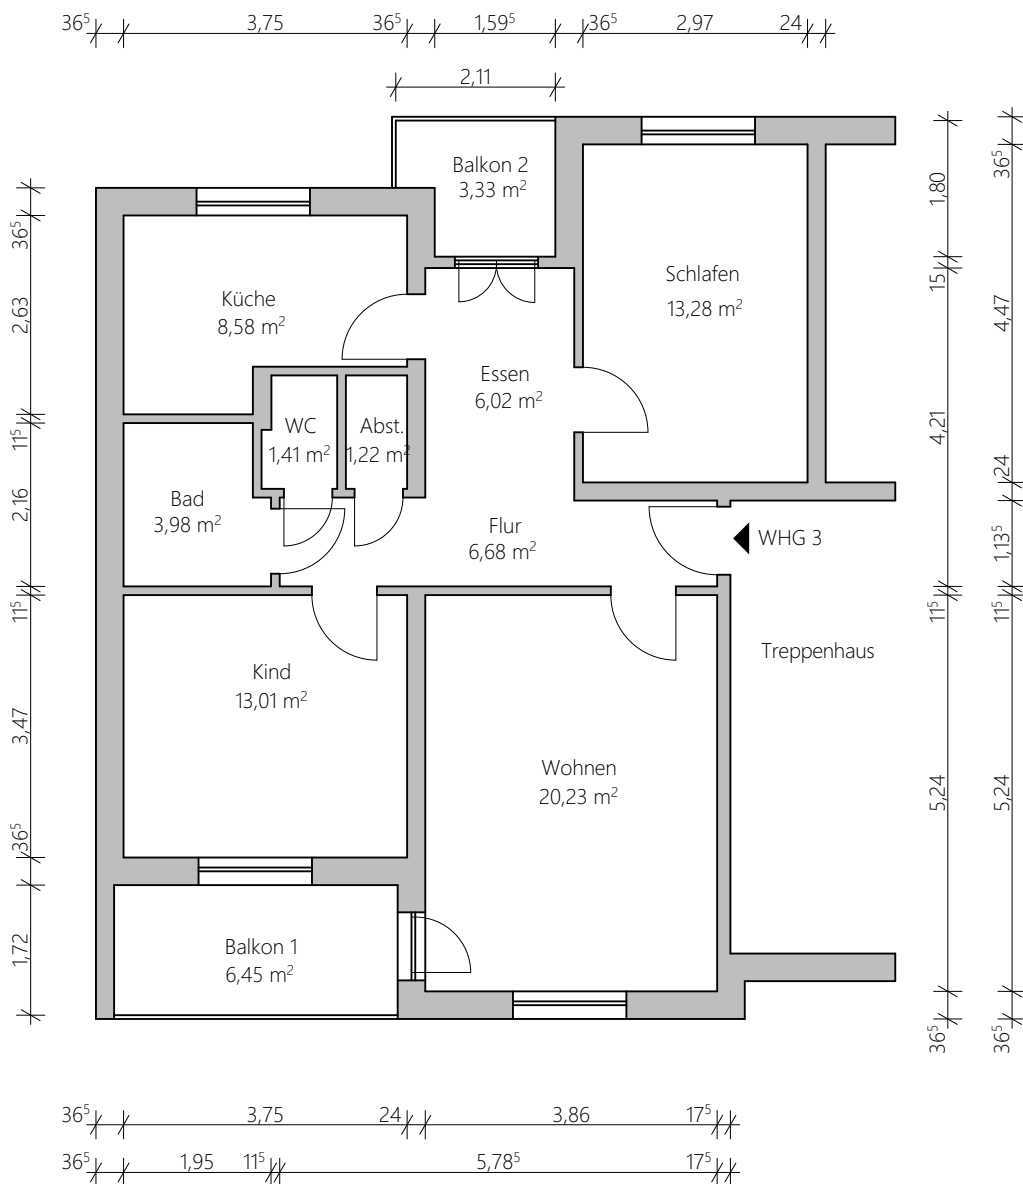

Ort, Datum:

Leimen. 10.03.2025

Mario Giglio
B.A. (Architektur)
Theodor-Heuss-Straße 83a
69181 Leimen

Unterschrift Planer