




Erdgeschoss

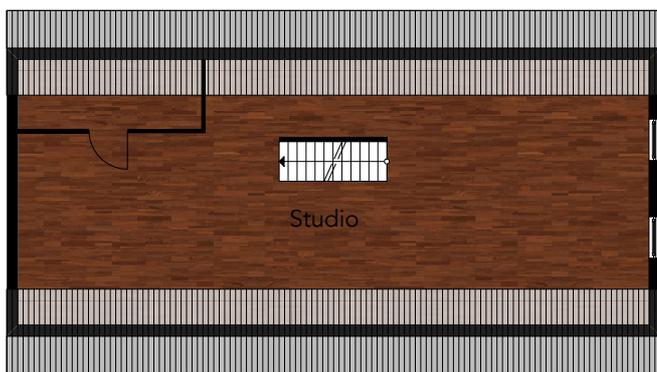

Obergeschoss

Hinweis:

Die Grundrisse sind nicht maßstabgerecht. Als Orientierung kann der Maßstab 1:200 zugrunde gelegt werden. Alle Angaben und Unterlagen stammen vom Auftraggeber.