

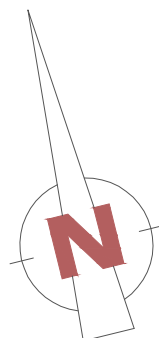


Sanierung Schlossanlage Hohendorf

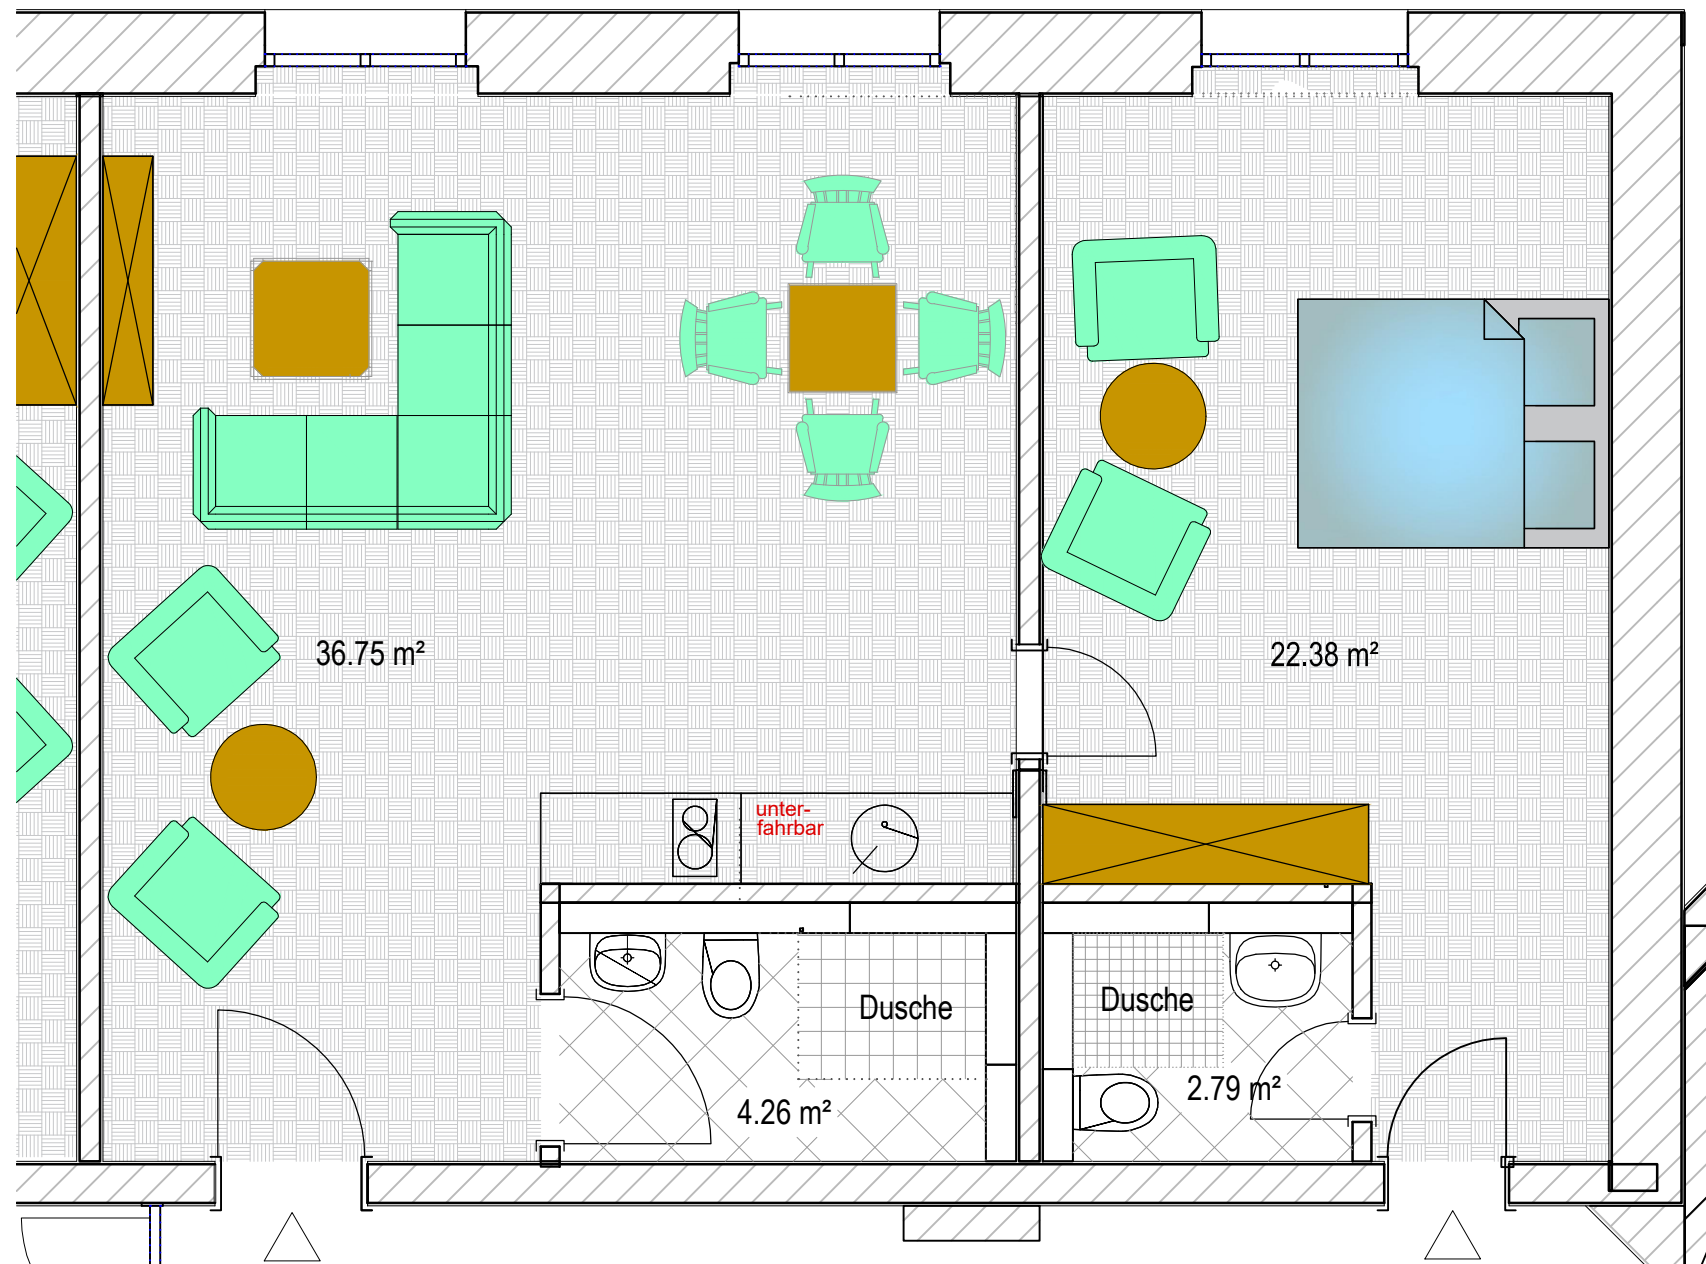

Grundriss Maßstab M 1:50

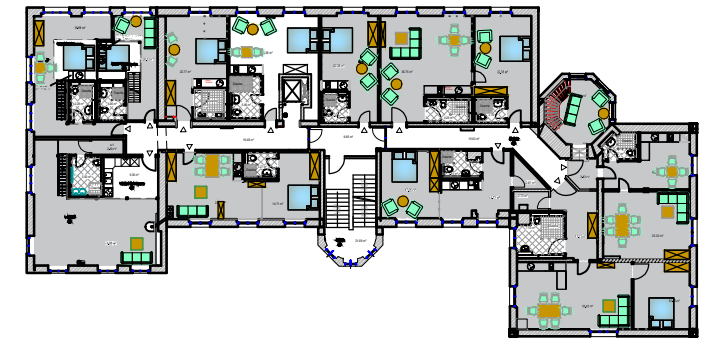

Obergeschoss Appartement 07 und 08

2-Zimmer Appartement Wohn- und Zubehörflächen

App. 07 mit Flächen...
 innerhalb d. Wohnung = 41,01 m²
 Abst. außerhalb d. Wohnung = 0,00 m²
= 41,01 m²

App. 08 mit Flächen...
 innerhalb d. Wohnung = 25,17 m²
 Abst. außerhalb d. Wohnung = 3,60 m²
= 28,77 m²

Gesamt = 69,78 m²