

Zeichenerklärung




Zufahrt




Zugang




gepl. Straßenbeleuchtung

 


Bordrinne mit gepl. Straßenablauf/ vorh. Straßenablauf

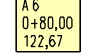

Einlaufbezeichnung mit Station und Einlaufhöhe

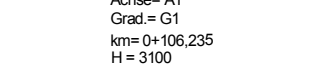

Neigungsbrechpunkt mit Angabe von Gefälle (-) und Steigung (+) in Prozent, Länge der Gefälle- (Steigungs-) Strecke, Halbmesser, Station, Achsbezeichnung und Gradienten

 


Querneigung mit Angabe in Prozent



vorhandene Höhe



projektierte Höhe

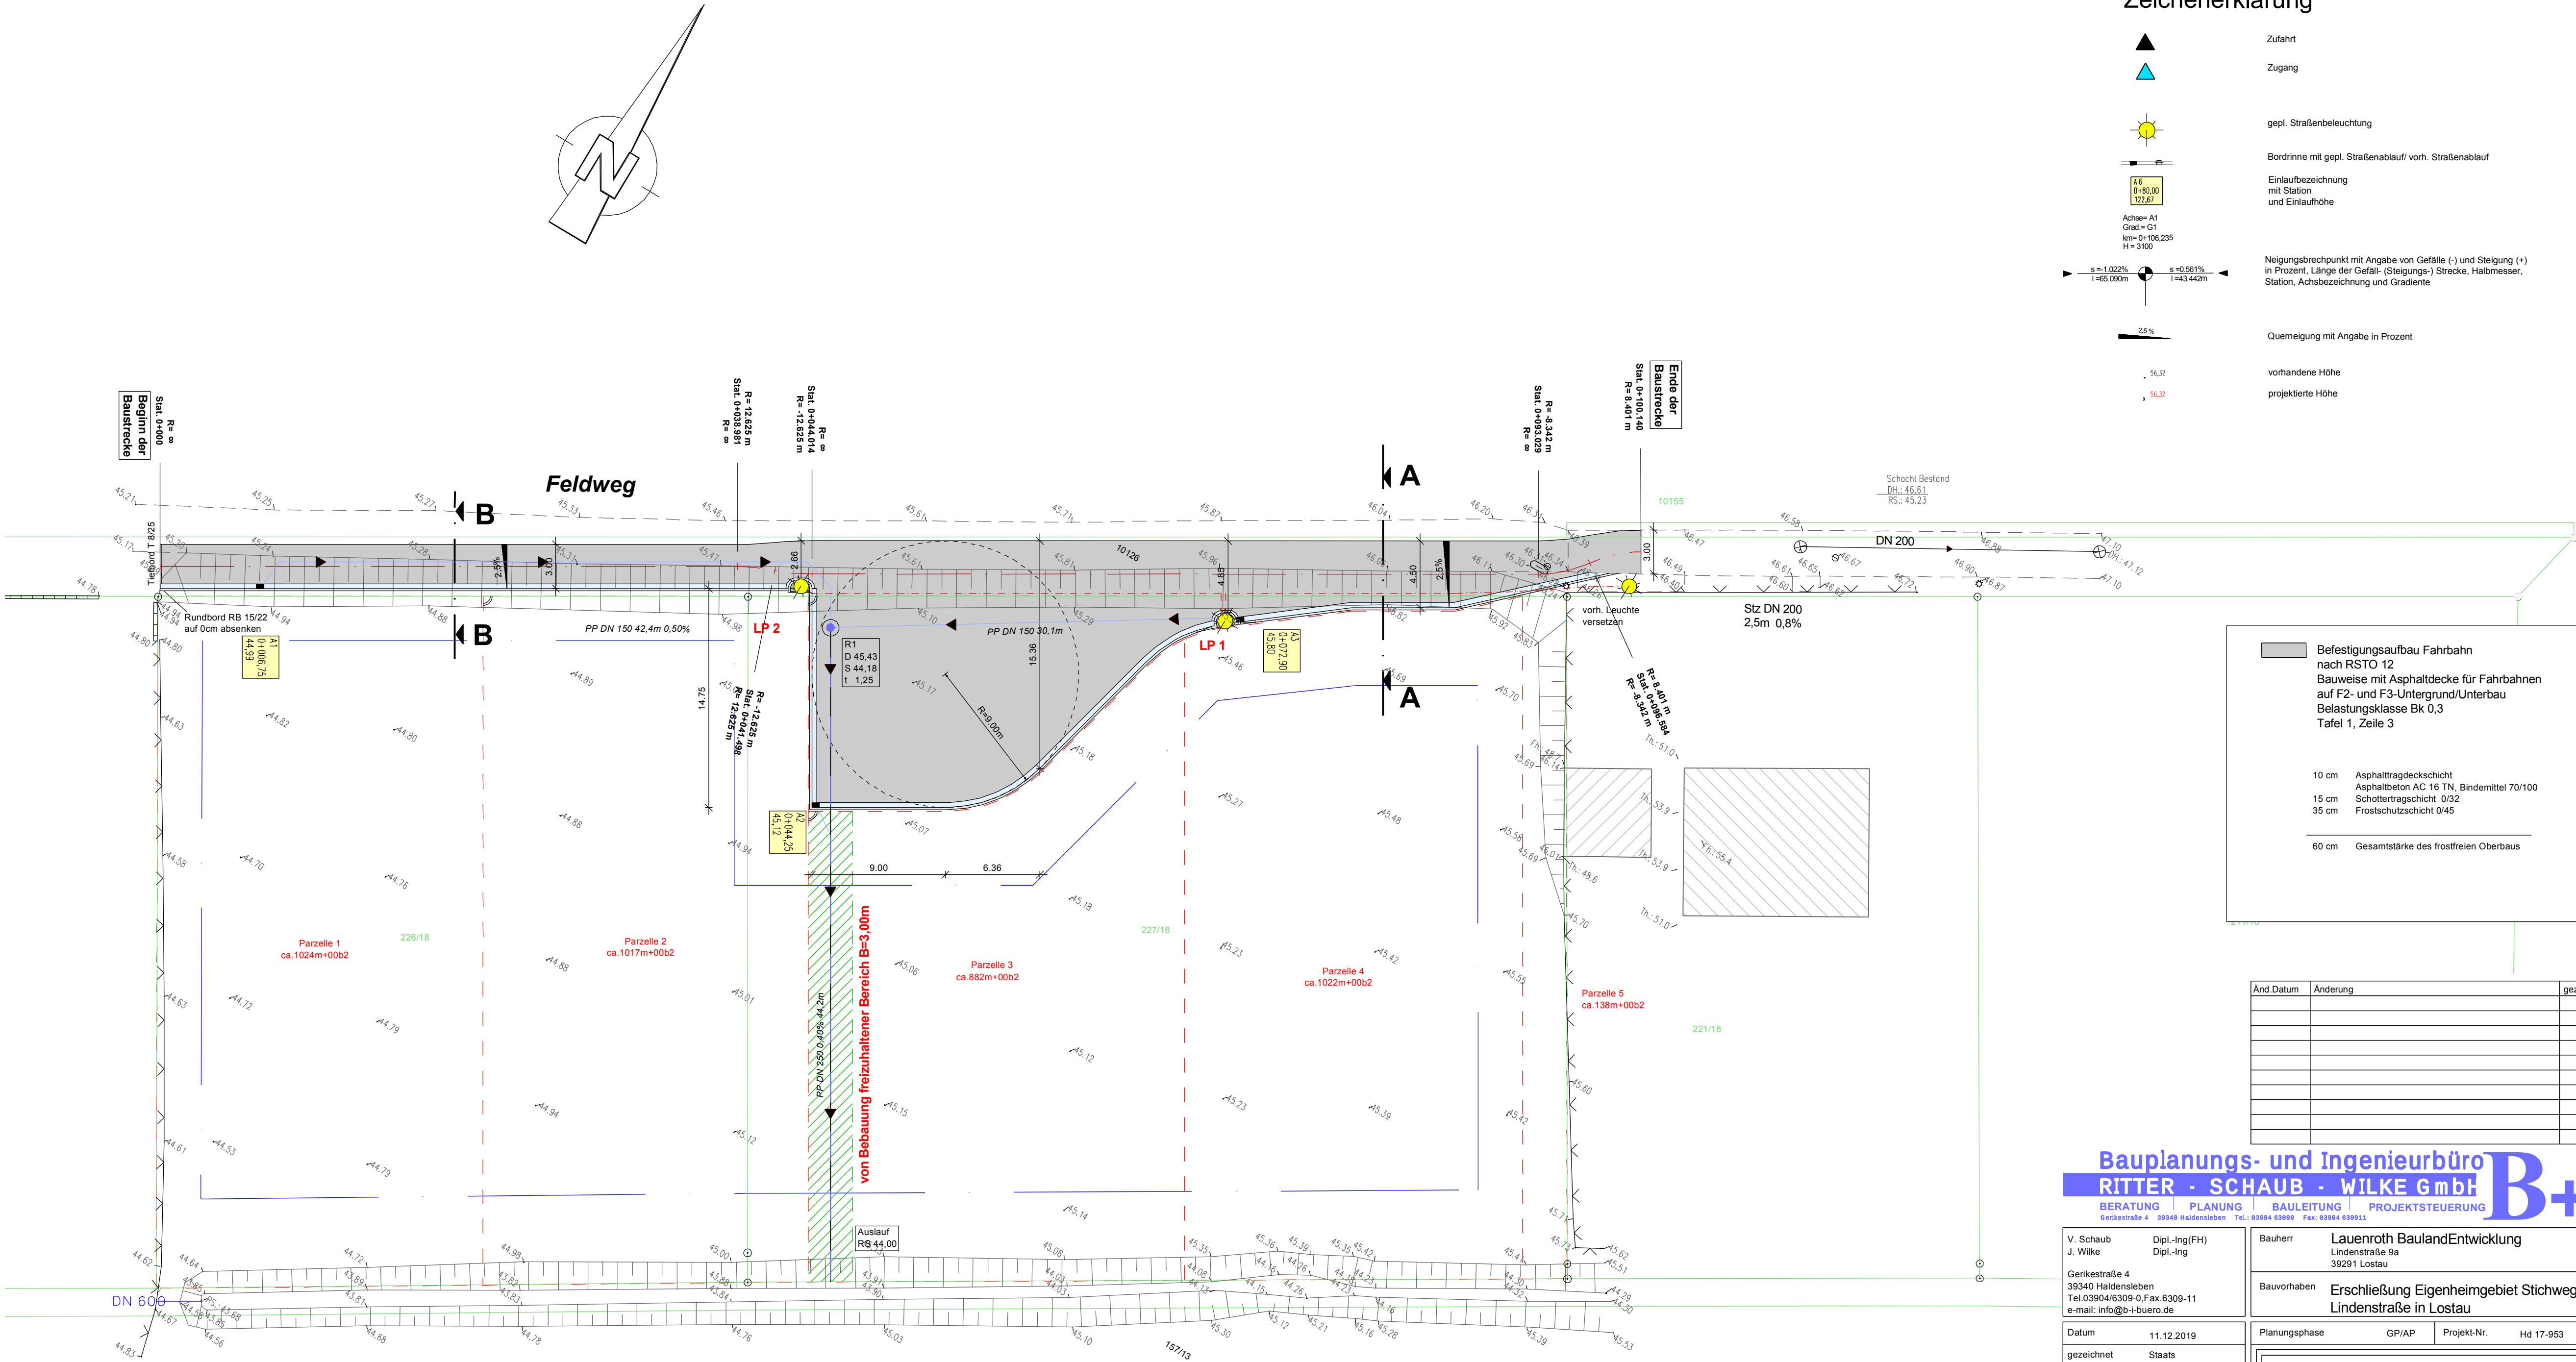



Befestigungsaufbau Fahrbahn nach RSTO 12
Bauweise mit Asphaltdecke für Fahrbahnen auf F2- und F3-Untergrund/Unterbau Belastungsklasse Bk 0,3
Tafel 1, Zeile 3



10 cm Asphalttragdeckschicht



Asphaltbeton AC 16 TN, Bindemittel 70/100



15 cm Schottertragschicht 0/32




35 cm Frostschutzschicht 0/45



60 cm Gesamtstärke des frostfreien Oberbaus

Änd. Datum	Änderung	gez.	gepr.

Bauplanungs- und Ingenieurbüro
RITTER · SCHAUB · WILKE GmbH
BERATUNG | PLANUNG | BAULEITUNG | PROJEKTSTEUERUNG
Gerikestraße 4 39340 Haldensleben Tel.: 03904 63090 Fax: 03904 630911

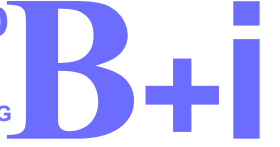

V. Schaub Dipl.-Ing(FH)
J. Wilke Dipl.-Ing

Genikestraße 4
39340 Haldensleben
Tel. 03904/6309-0, Fax. 6309-11
e-mail: info@b-i-buero.de

Bauherr **Lauenroth Baulandentwicklung**
Lindenstraße 9a
39291 Lostau

Bauvorhaben **Erschließung Eigenheimgebiet Stichweg Lindenstraße in Lostau**

Datum 11.12.2019

gezeichnet Staats

Bearbeiter Ritter

geprüft

bestätigt

Bauherr

Planungsphase GP/AP

Projekt-Nr. Hd 17-953

Lageplan

Maßstab 1 : 250

Bl.-Nr. LP 1