

Grundriss Erdgeschoss


Scheuernbergstr. 7
75173 Pforzheim

 Grundriss nach WoFIV

0 1 2 3 4 5m

Datum 22.10.2025 // Grundrisswerk.de

Maßstab 1:100

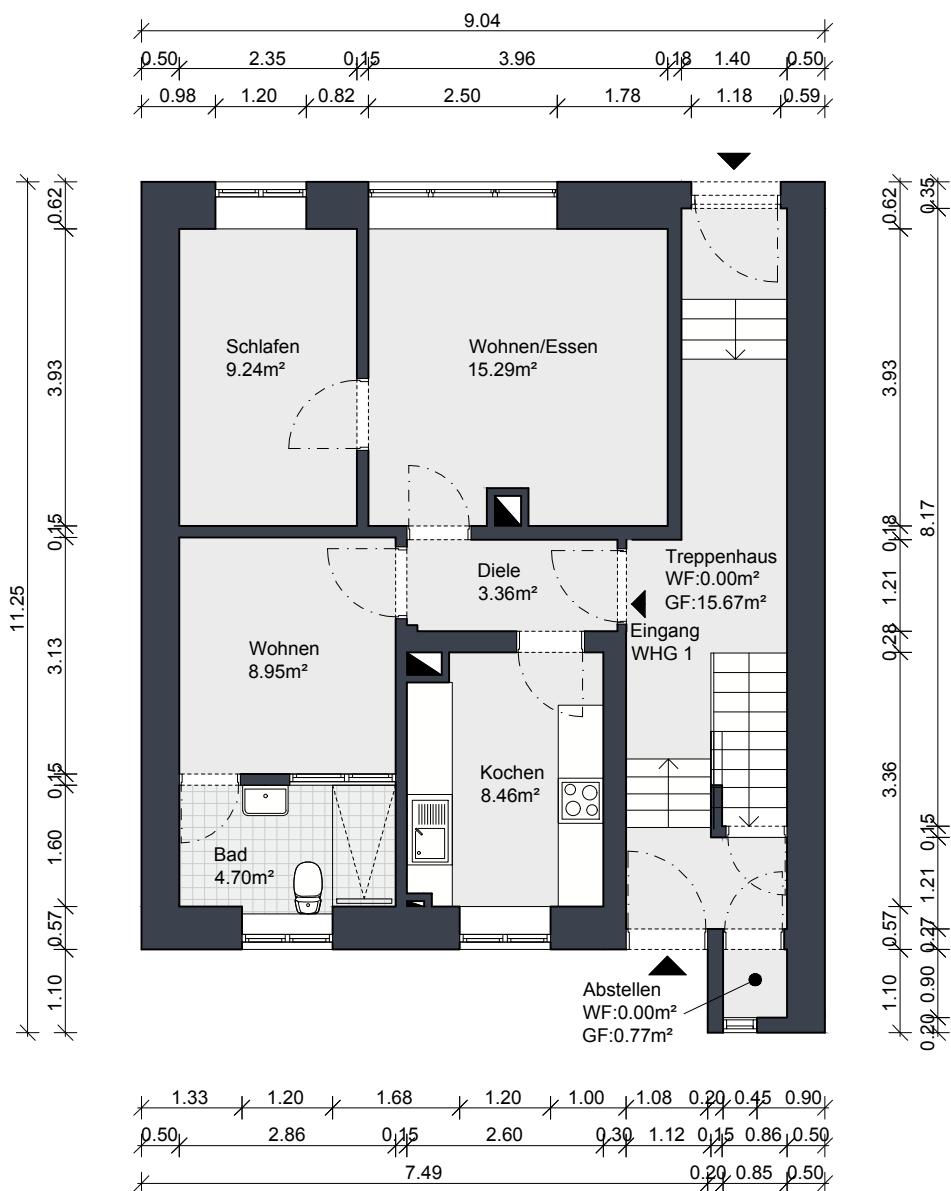

Die Ermittlung der Flächen erfolgte aufgrund einer CAD-Zeichnung nach WoFIV (BGBl. S. 2346). Das Objekt wurde vom Auftraggeber besichtigt und ein digitales Aufmaß erstellt.

Unterschrift Ersteller | Frank Lakmann, B.A. Innenarchitektur [FH]