



Amt für Digitalisierung, Breitband und Vermessung
München

Prinzregentenstraße 5
80538 München

Auszug aus dem Liegenschaftskataster


Anlage 3
Lageplan
A3

Flurkarte 1 : 1000

Erstellt am 05.12.2020

Flurstück: 12862/9
Gemarkung: München, S.7

Gemeinde: Landeshauptstadt München
Landkreis: Kreisfreie Stadt
Bezirk: Oberbayern

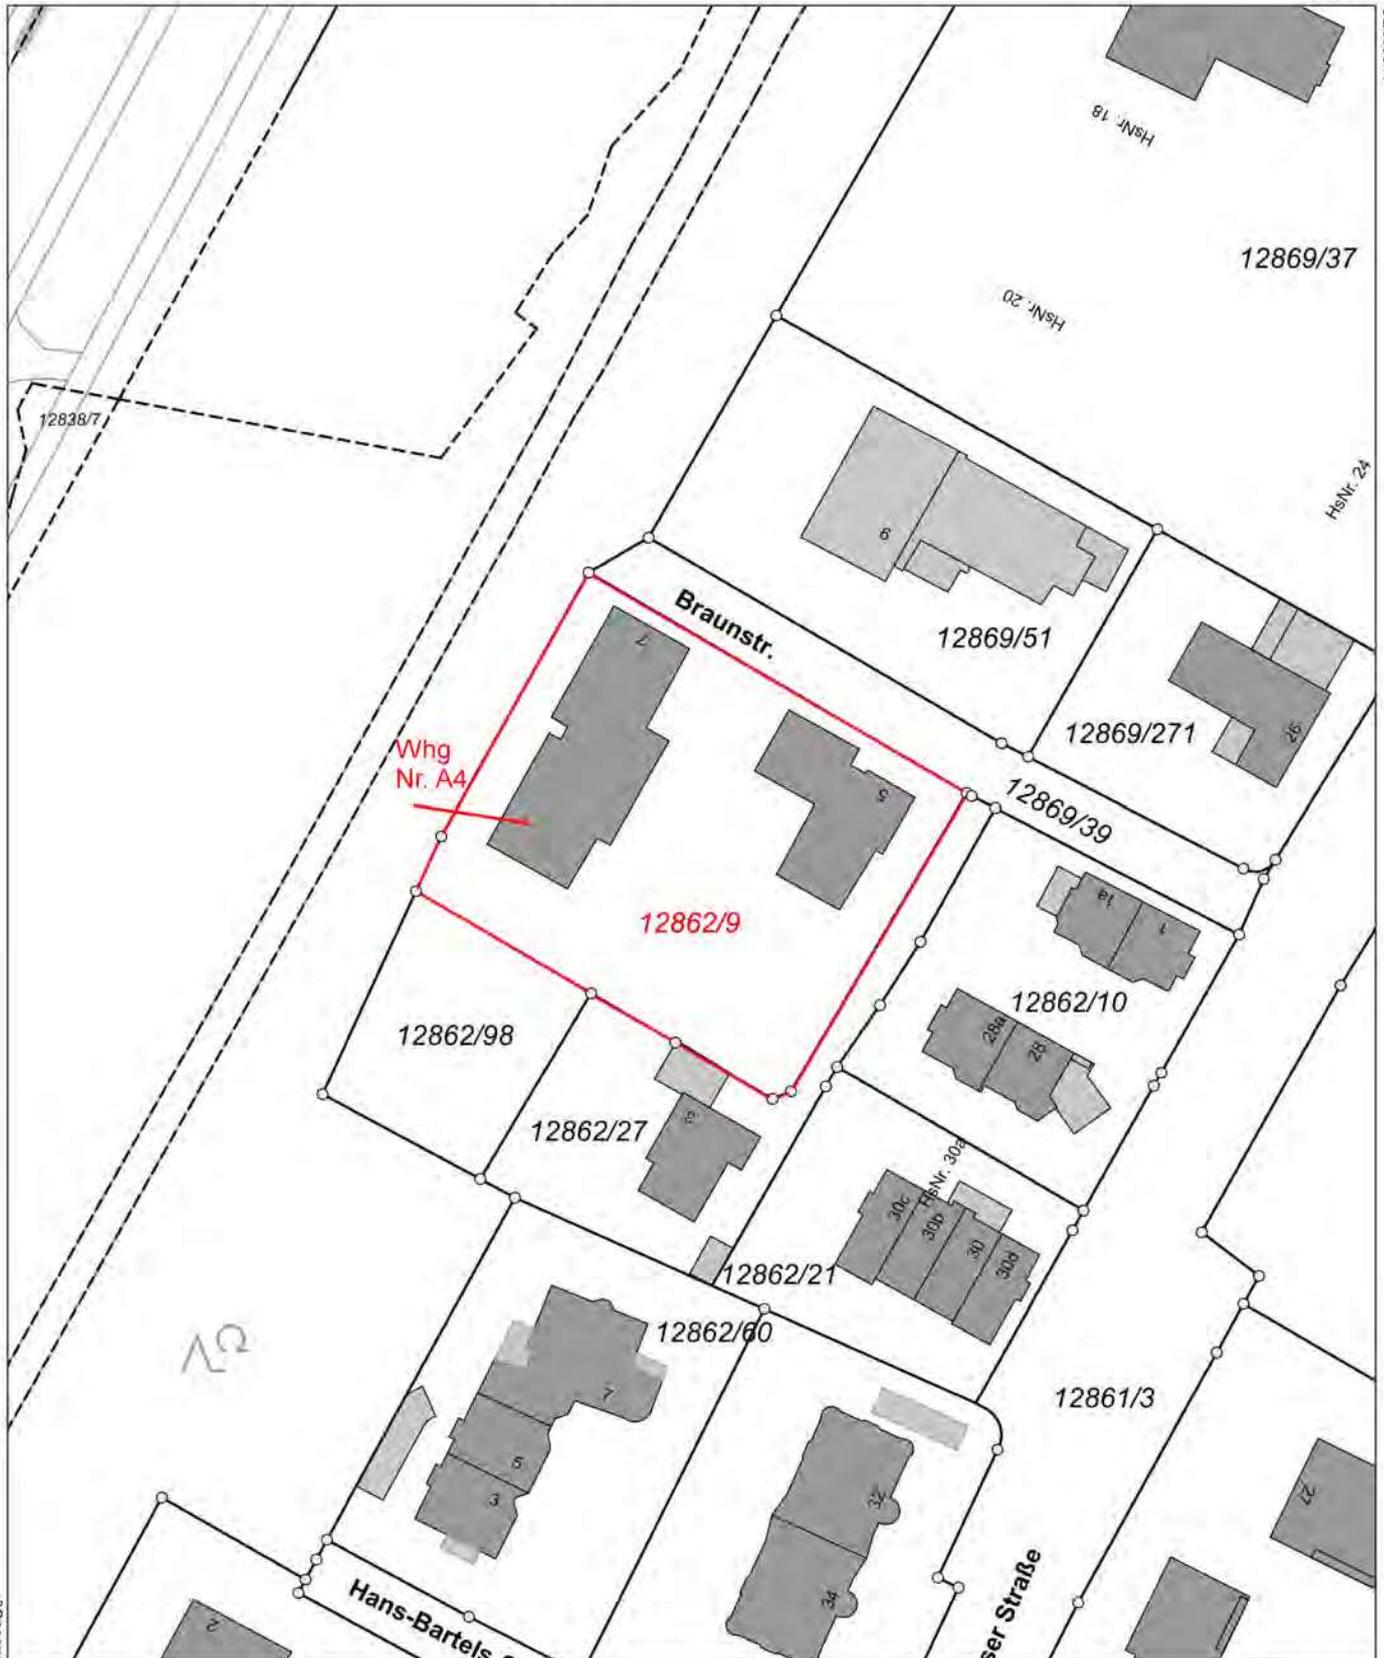

Maßstab 1:1000 0 10 20 30 Meter

Vervielfältigung nur in analoger Form für den eigenen Gebrauch.
Zur Maßentnahme nur bedingt geeignet.