


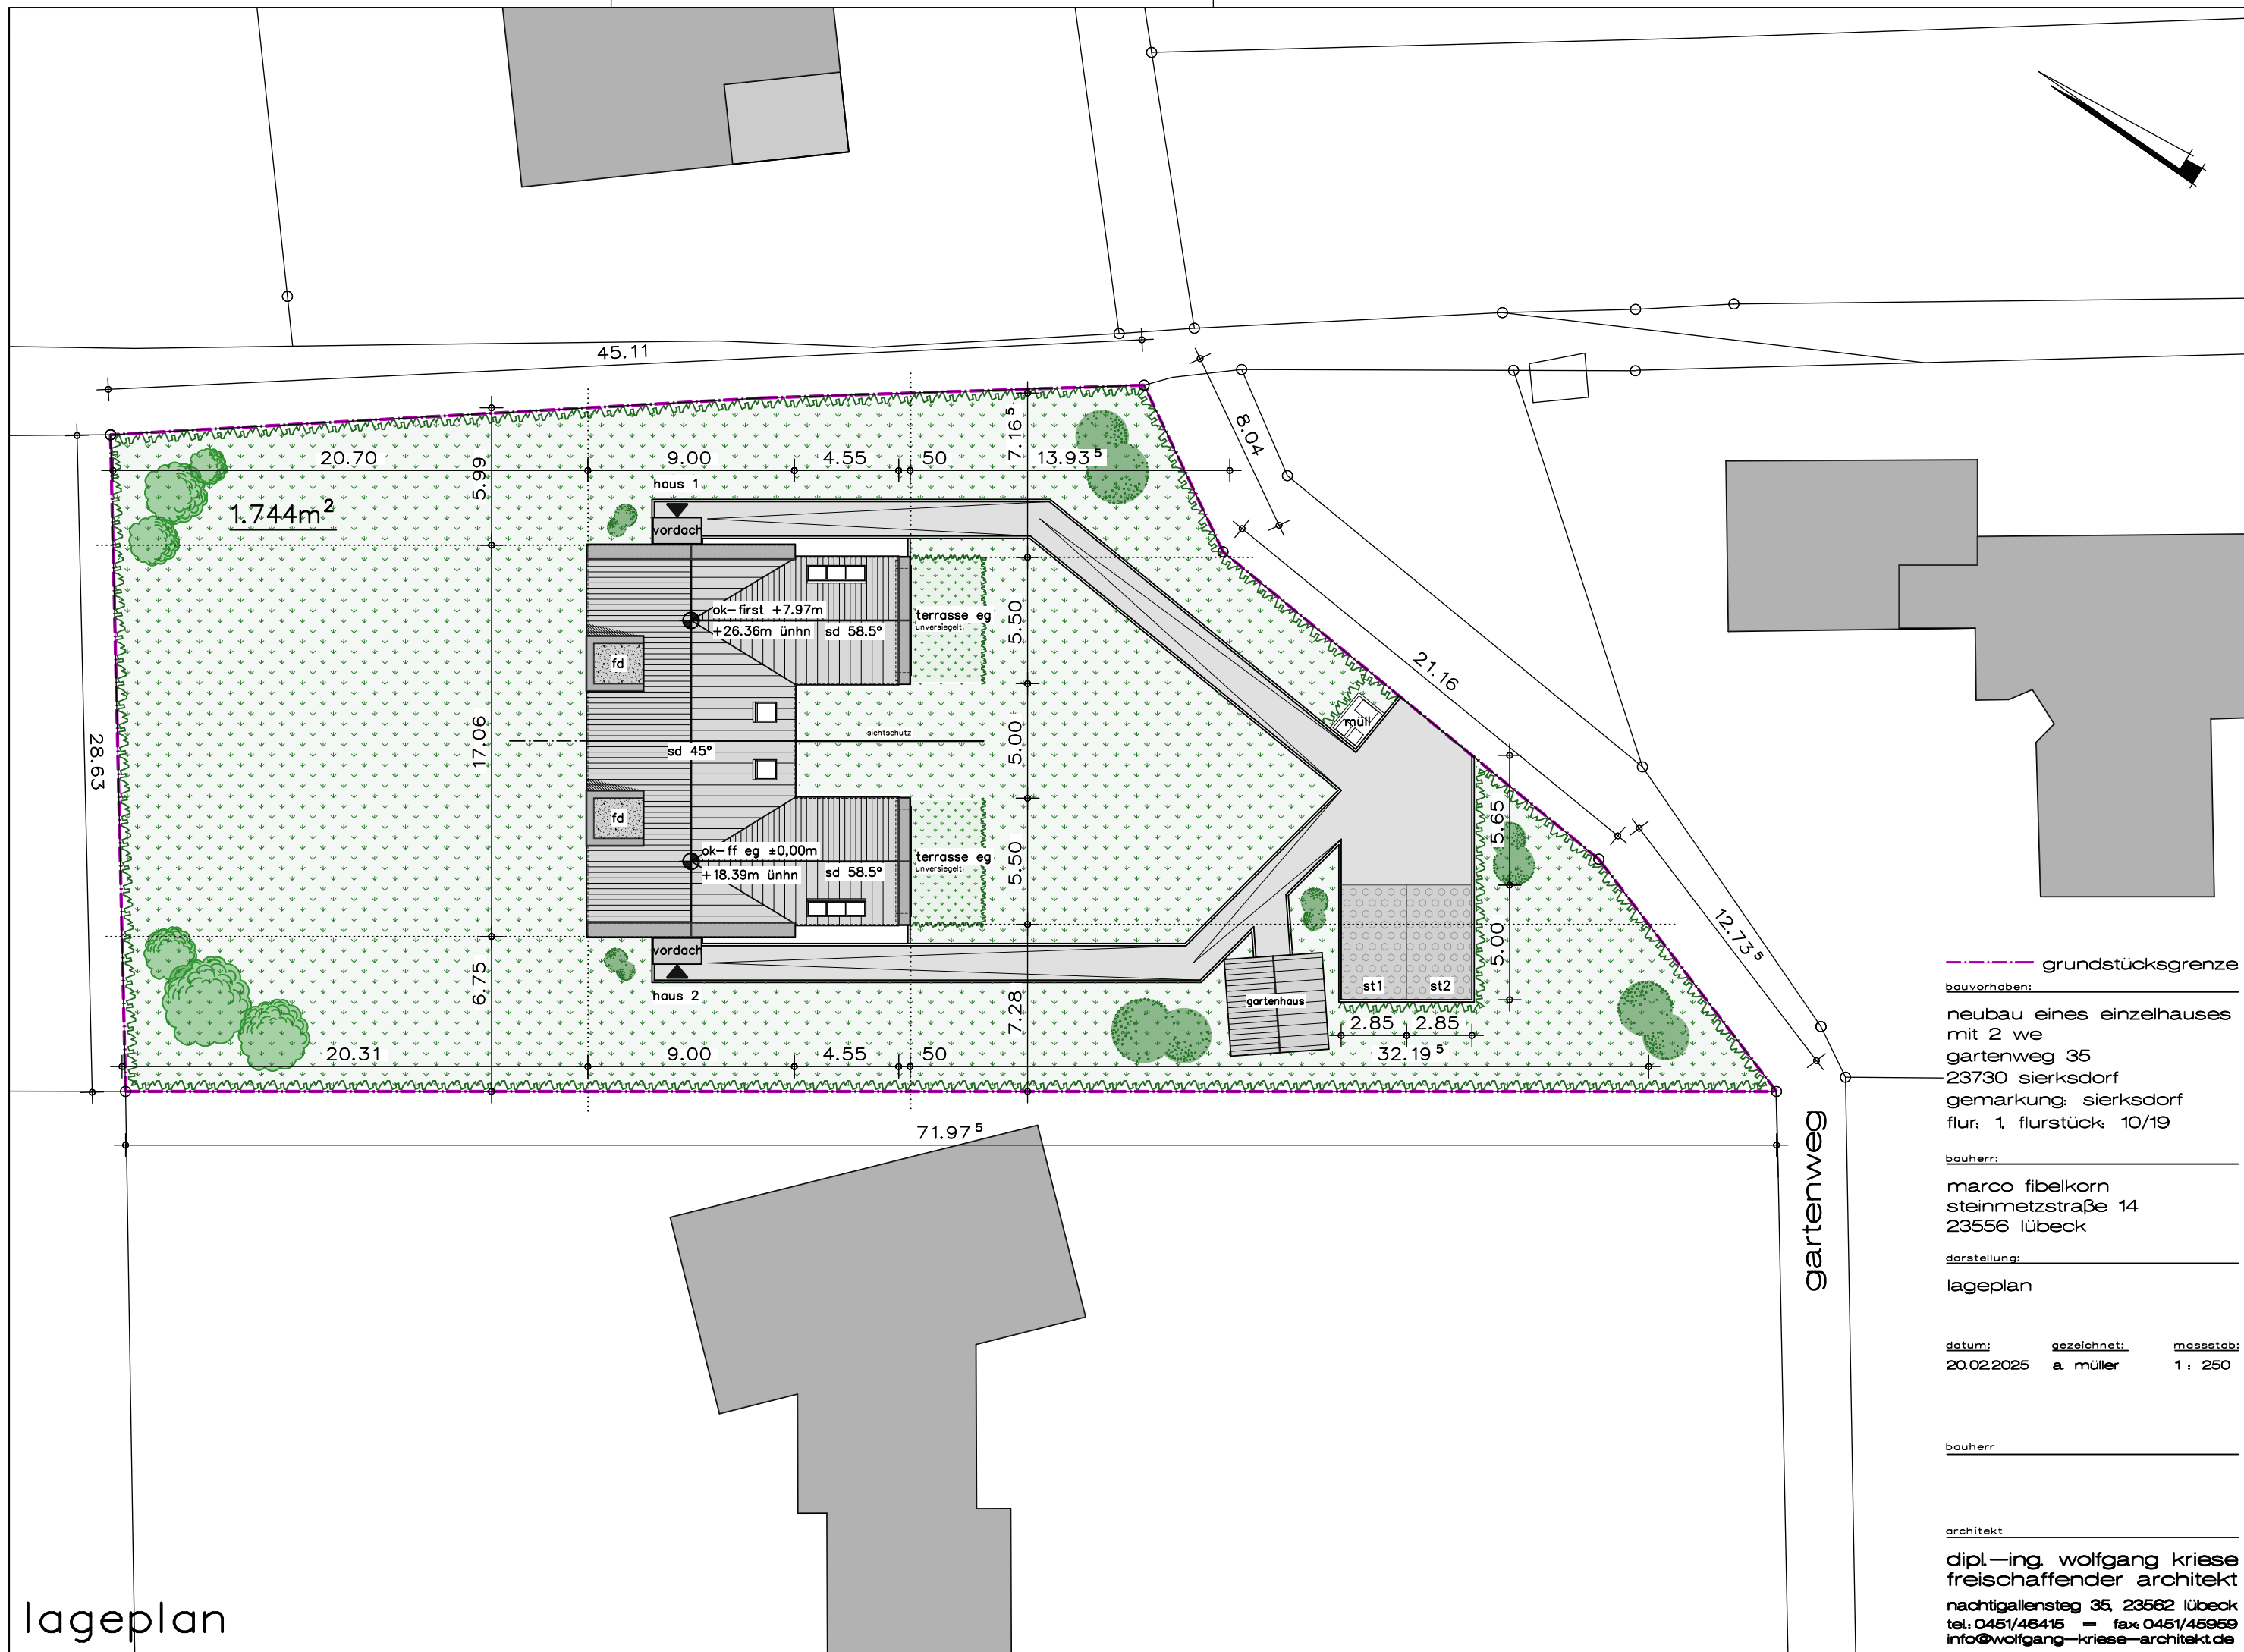

----- grundstücksgrenze

bauvorhaben:

neubau eines einzelhauses
mit 2 we
gartenweg 35
23730 sierksdorf
gemarkung: sierksdorf
flur: 1, flurstück 10/19

bauherr:

marco fibelkorn
steinmetzstraße 14
23556 lübeck

darstellung:

lageplan

datum: 20.02.2025 gezeichnet: a. müller massstab: 1: 250

bauherr

architekt

dipl.-ing. wolfgang kries
freischaffender architekt
nachtigallensteg 35, 23562 lübeck
tel.: 0451/46415 - fax: 0451/45959
info@wolfgang-kries-architekt.de

lageplan